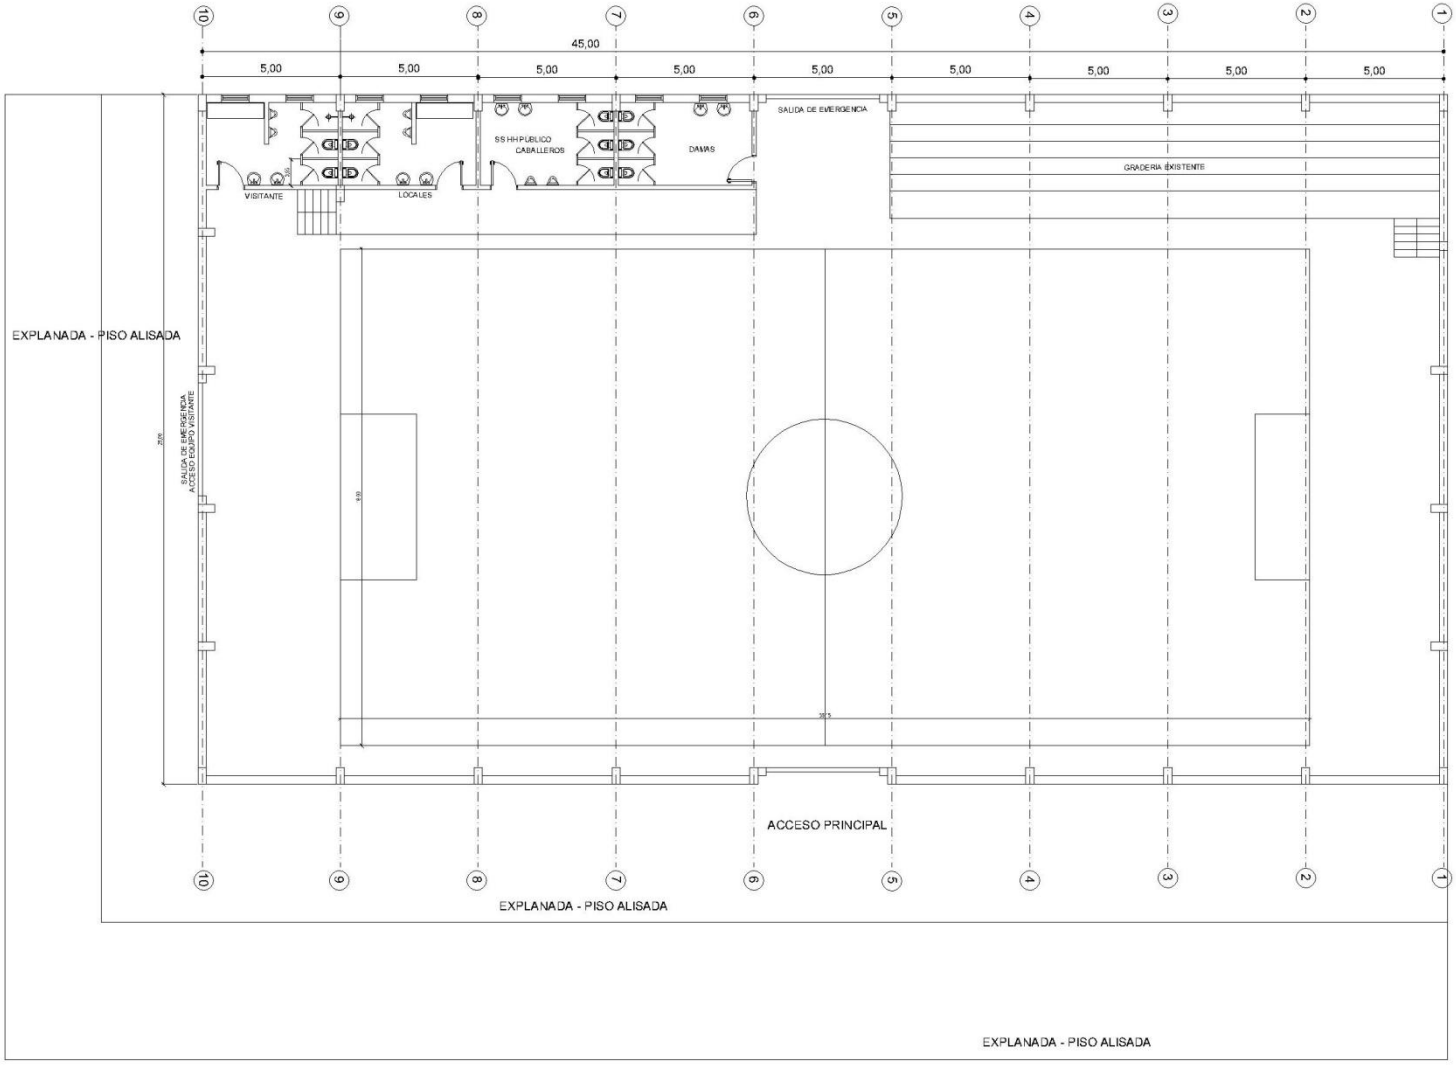


PROYECTO: POLIDEPORTIVO MUNICIPAL - MUNICIPALIDAD DE YBY YAU.

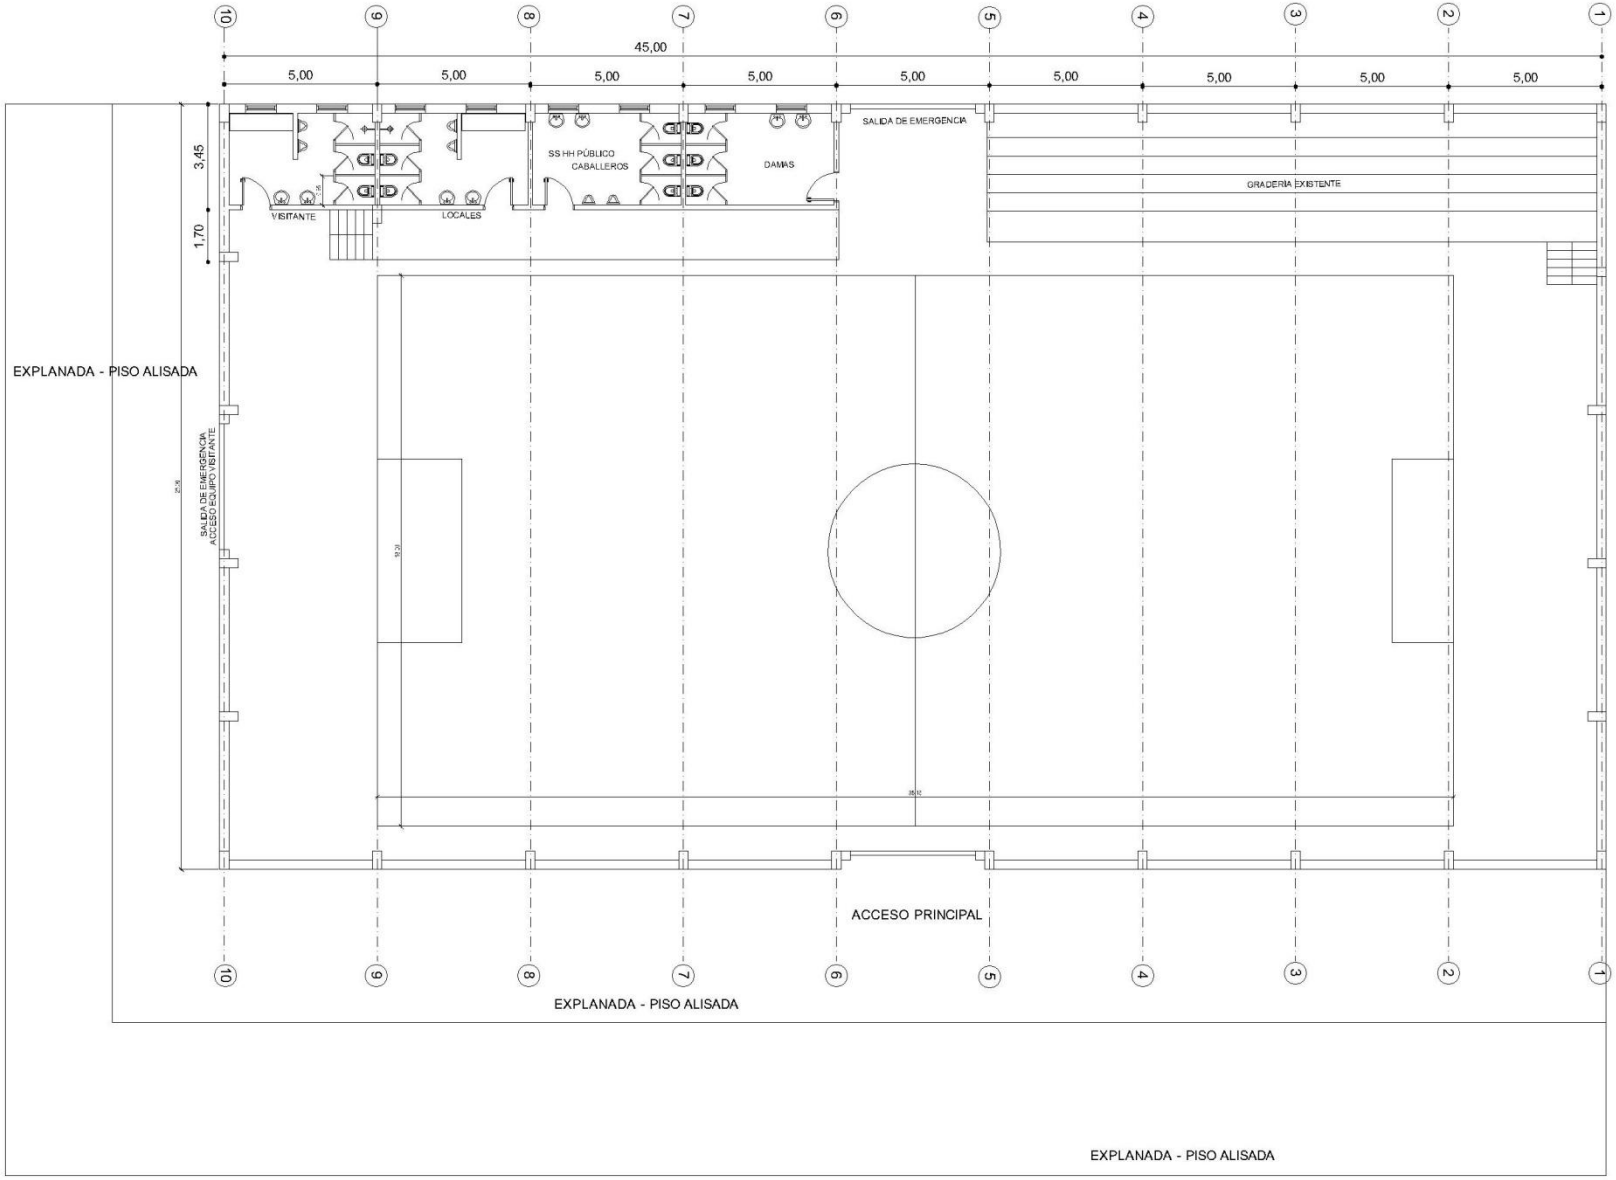
45,00
5,00
3,45
1,70
SS HH PÚBLICO
CABALLEROS
DAMAS
SALIDA DE EMERGENCIA
GRADERIA EXISTENTE
VISITANTE
LOCALES
EXPLANADA - PISO ALISADA
SALIDA DE EMERGENCIA
ACCESO EQUIPO VISITANTE
ACCESO PRINCIPAL
EXPLANADA - PISO ALISADA
EXPLANADA - PISO ALISADA

FACHADA PRINCIPAL

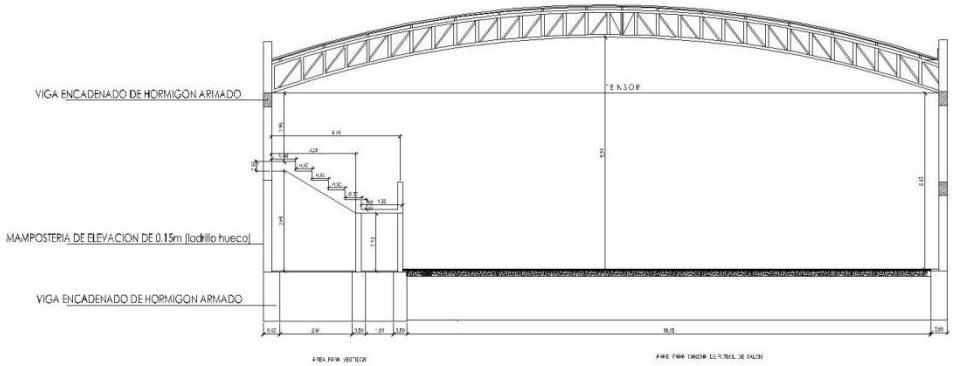


CORTE TRANSVERSAL

PROYECTO: POLIDEPORTIVO MUNICIPAL - MUNICIPALIDAD DE YBY YAU.

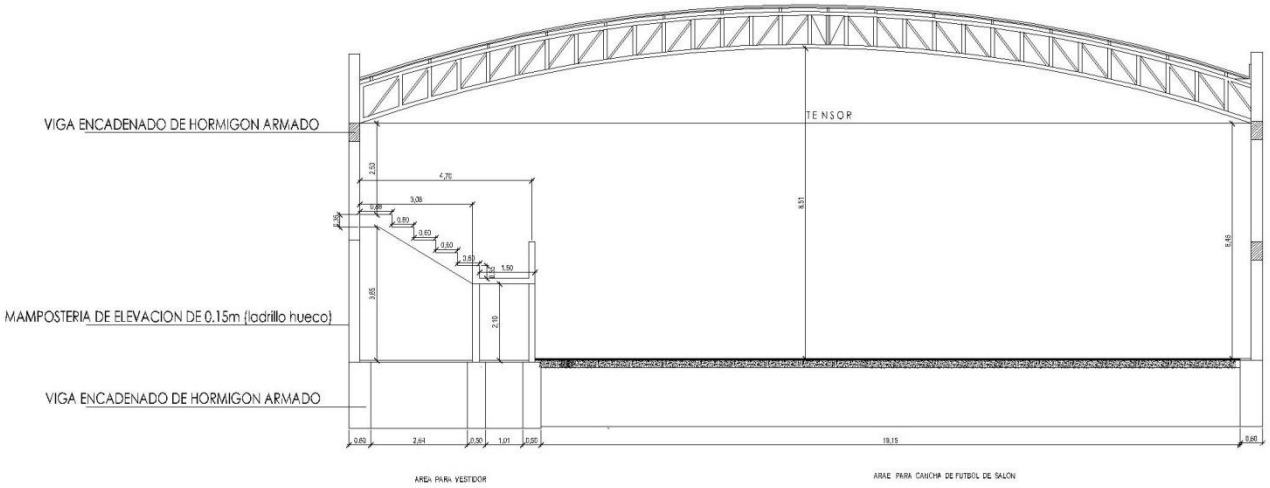


CORTE TRANSVERSAL

PROYECTO: POLIDEPORTIVO MUNICIPAL - MUNICIPALIDAD DE YBY YAU.