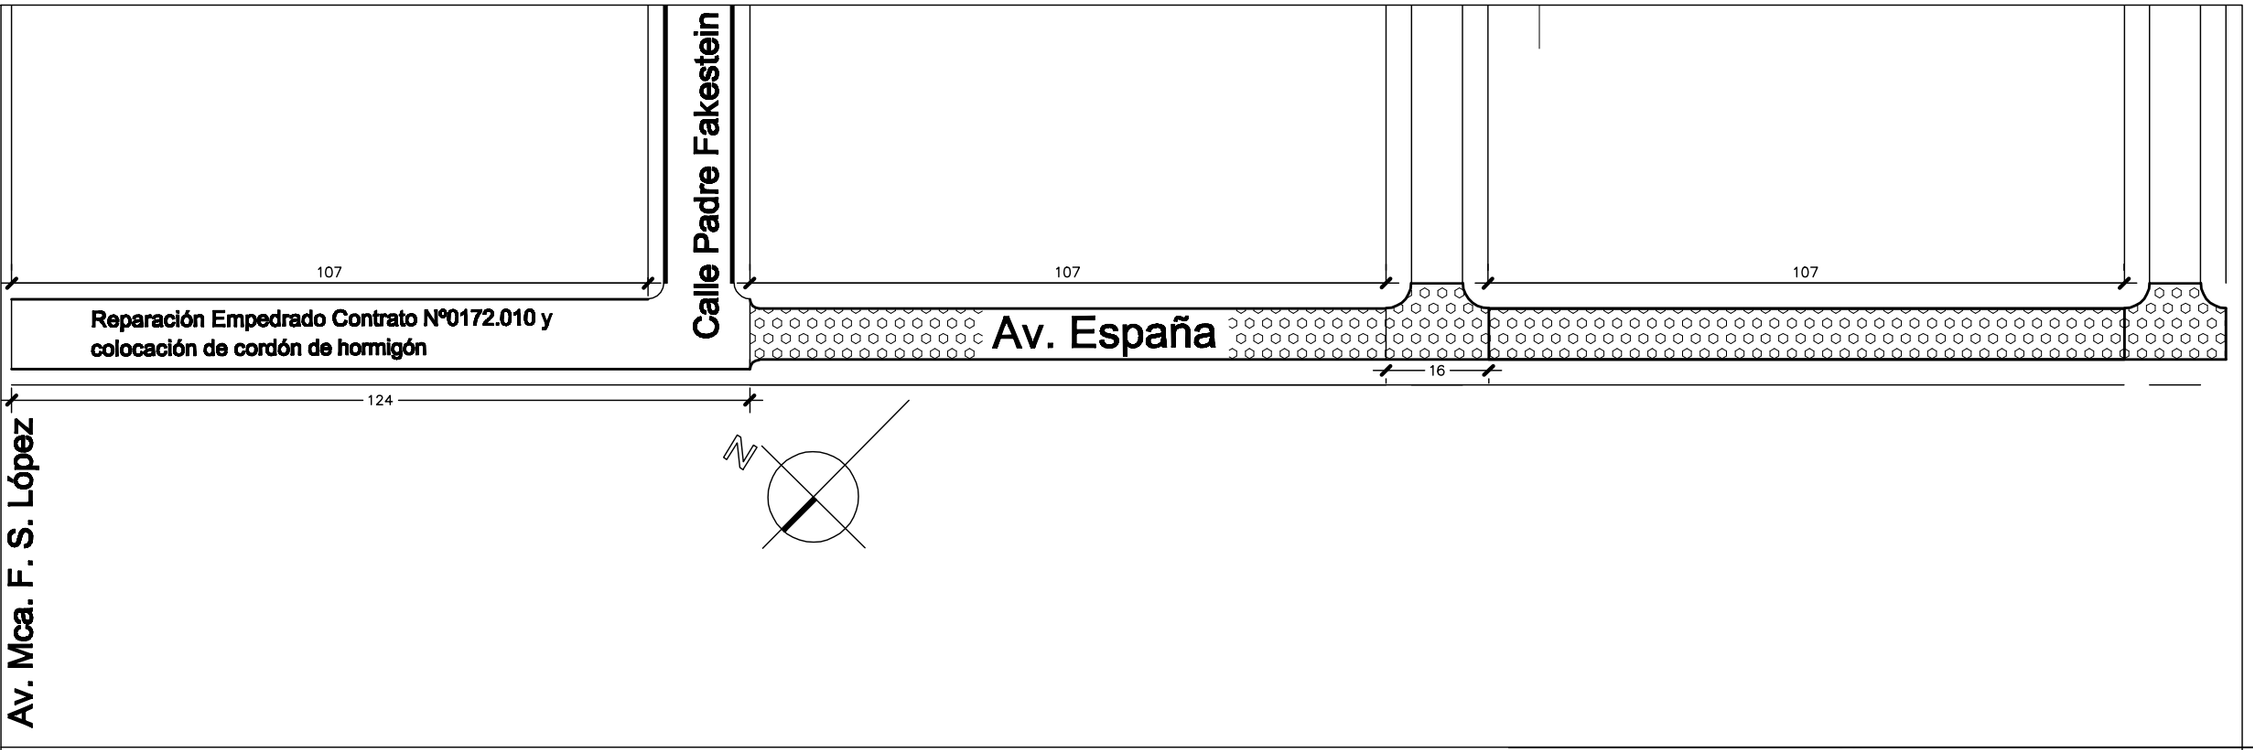

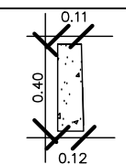

DETALLE DEL CORDON DE Hº

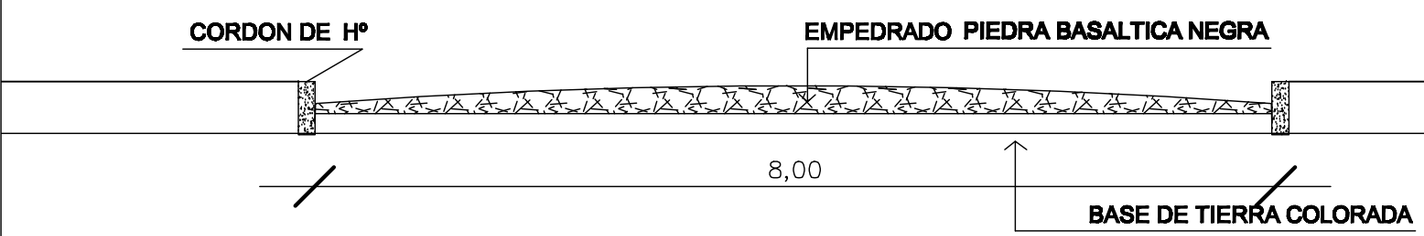

SECCION - TRANSVERSAL

MUNICIPALIDAD DE MAYOR OTAÑO

CONSTRUCCION DE PAV. TIPO EMPEDRADO
CD Nº 02 - 2.011 - AV. ESPAÑA

PROYECTO:	ING. CRISTALDO		
DIBUJANTE	ING. CRISTALDO		
FECHA	: OCT/2011	ESCALA	S/E

V° B° PROYECTISTA