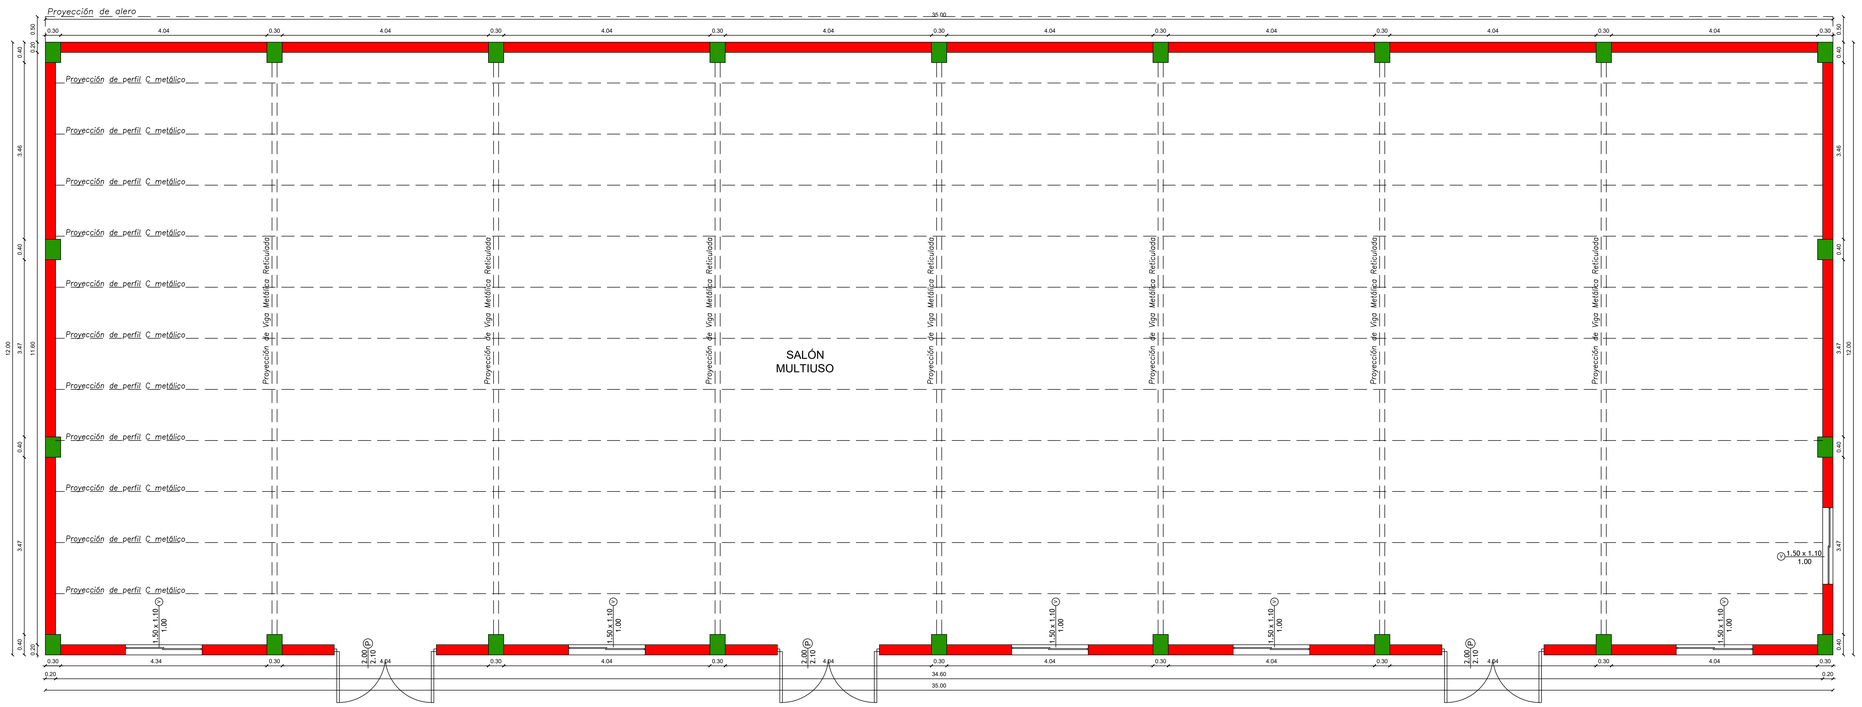

CORTE TRANSVERSAL ESCALA: 1/75

OBRA: CONSTRUCCION DE SALÓN MULTIUSO COL. NAC. DELFÍN CHAMORRO

UBICACION: Antonio Bosch y Félix Pérez Cardozo

PROPIETARIO: Colegio Nacional Delfín Chamorro

DOMICILIO: Antonio Bosch y Félix Pérez Cardozo - Tebicuary

PROFESIONAL: Arq. Ricardo López Santellán Reg. MOPC: 3.534

SUP. A CONSTRUIR: 420,00 m2

PROFESIONAL