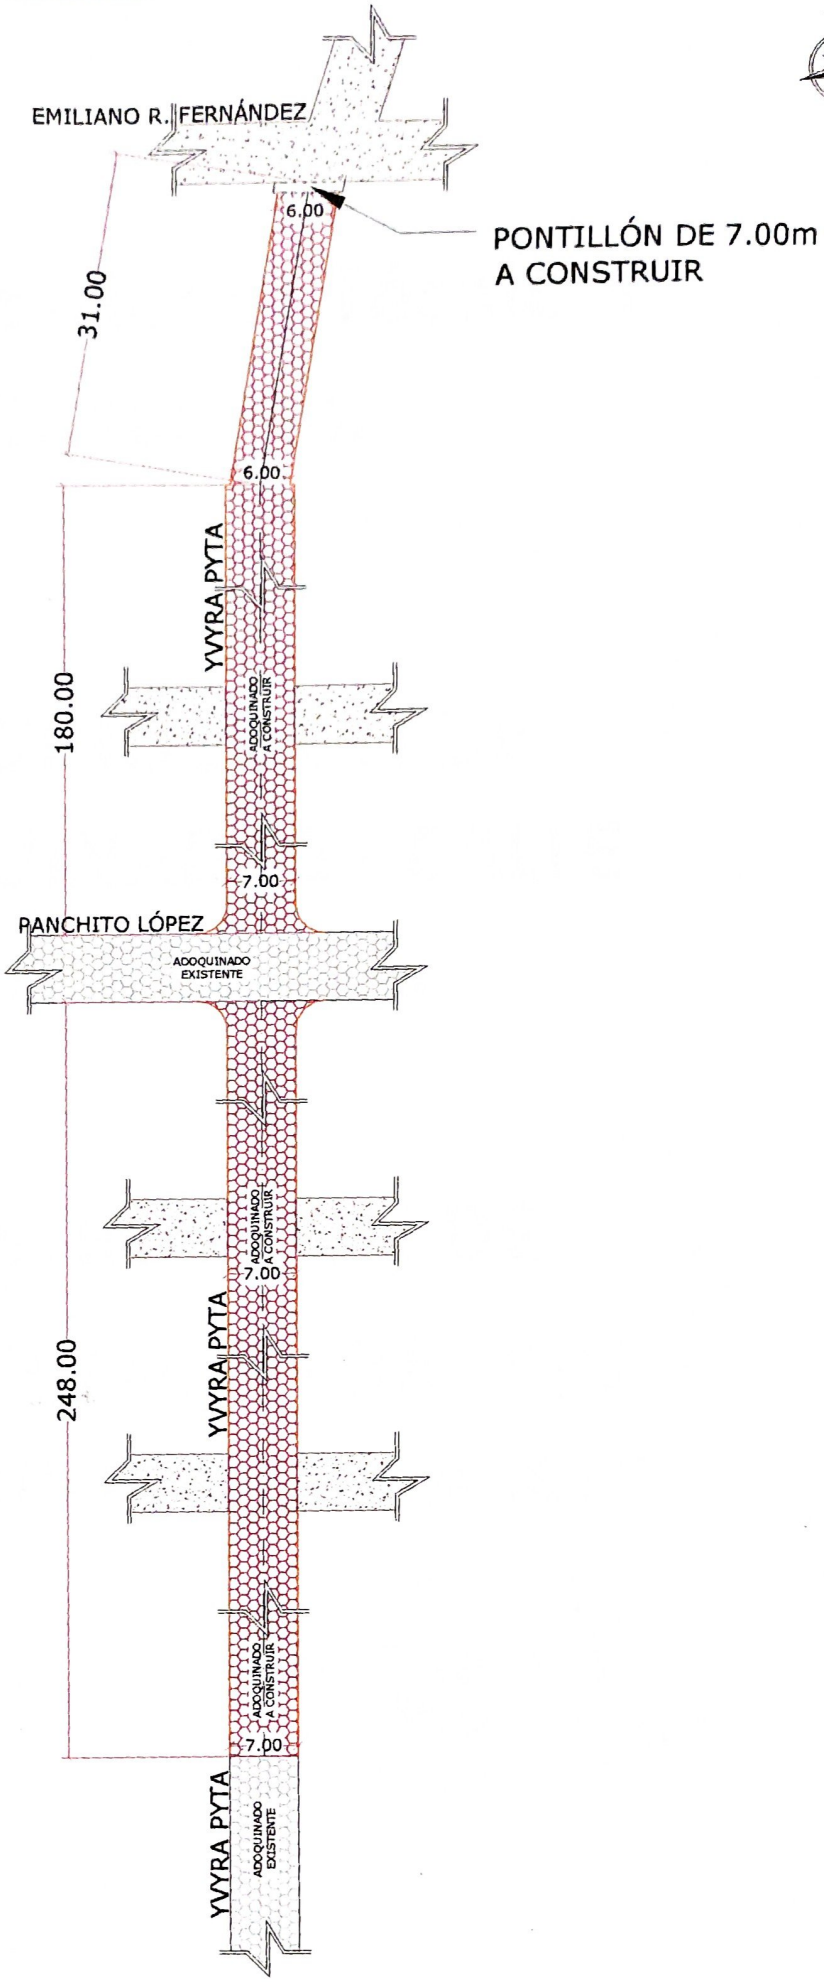

REFERENCIAS
ADOQUINADO: 3.194 m^2
CORDÓN SIMPLE: 916 ml

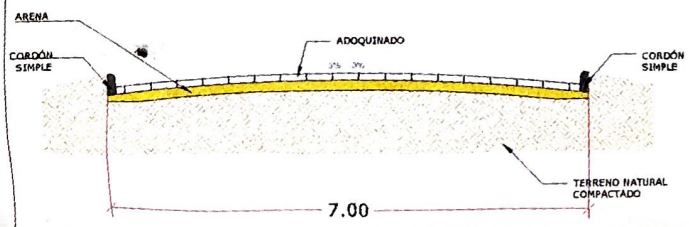

CORTE TRANSVERSAL

MUNICIPALIDAD DE PILAR

SECRETARÍA DE PLANIFICACIÓN Y OBRAS

PROYECTO DE ADOQUINADO DE LA CALLE YVYRA PYTA

BARRIO: MBOKAJATY

ALMO LOGUARRETO