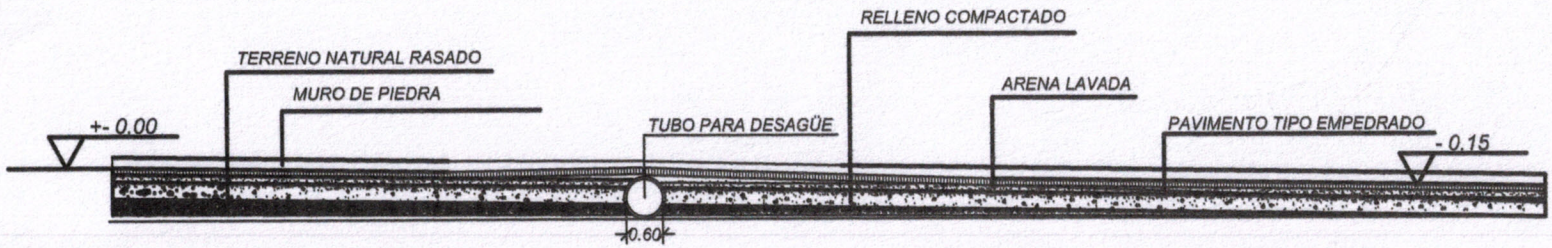

CORTE LONGITUDINAL

PROYECTO DE EMPEDRADO CALLE VECINAL

PROPIETARIO: MUNICIPALIDAD DE ESCOBAR

SUP. A CONSTRUIR: 5.000 m2

UBICACION: COMPAÑIA Ypa Hu 2do tramo

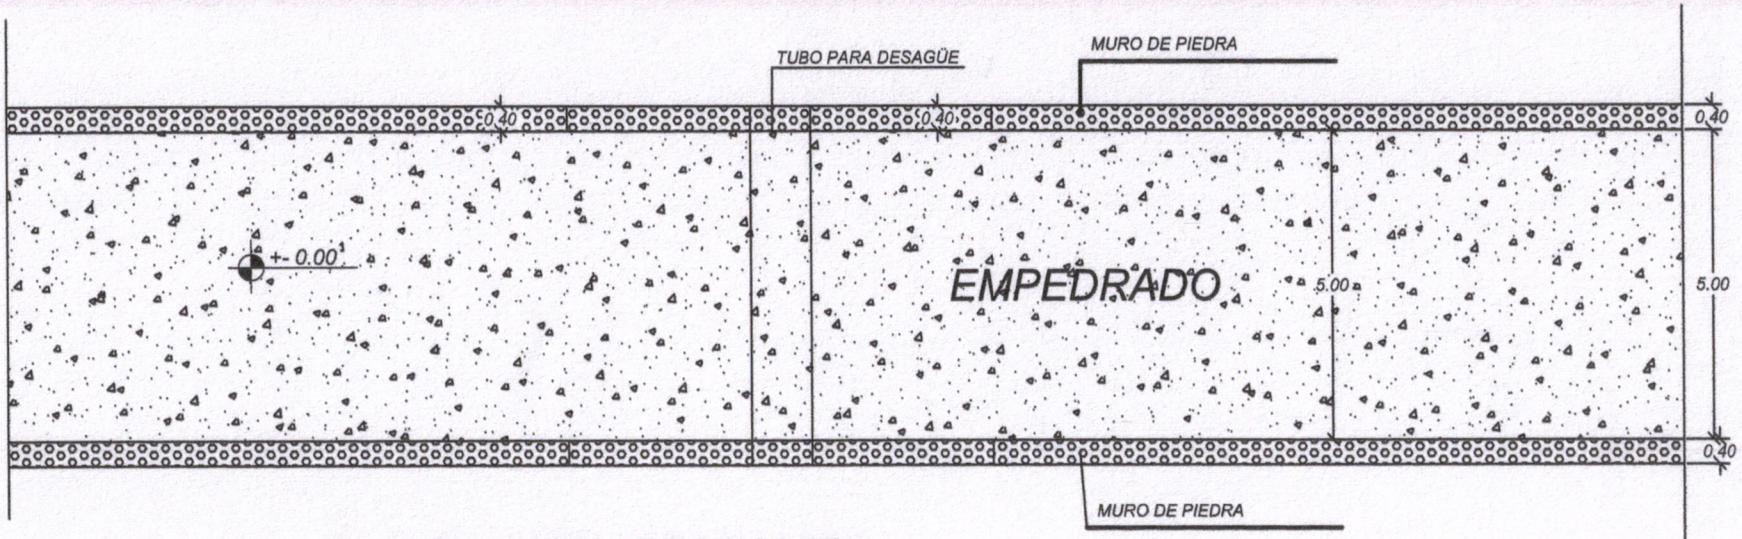

PLANTA ARQUITECTONICA

PROYECTO DE EMPEDRADO CALLE VECINAL

PROPIETARIO: MUNICIPALIDAD DE ESCOBAR

SUP. A CONSTRUIR: 5.000 m2

UBICACION: COMPAÑIA Ypa Hu 2do tramo