PLANILLAS DE COMPUTOS METRICOS Y PLANOS

Obra: **PAVIMENTO TIPO EMPEDRADO**	
Ubicación: CALLE ENFERMERAS DEL CHACO ENTRE MUJERES CONSTITUYENTES Y	
M2:	**M2. 1.263,94**
PROYECTISTA : ARQ HUGO VAZQUEZ	

PLANILLA DE COMPUTO METRICO Y PRESUPUESTO

Código de Catalogo 72131701-001			CANTIDAD	PRECIO UNITARIO	PRECIO TOTAL
1	***TRABAJOS PRELIMINARES***				
1.1	*Marcación y replanteo*	*gl*	*1,00*		
1.2	*Levantamiento topografico y estaqueo nivel calle y vereda*	*gl.*	*1,00*		
2	***MOVIMIENTO DE SUELO***				
2.1	*Relleno y compactacion con ripio*	*m3*	*20*		
2.2	*Preparación de terreno para empedrado*	*m²*	*1.465,44*		
3	***CORDON PREFABRICADO DE HORMIGON***				
3.1	*Provisión y colocación de cordones cuneta*	*ml*	*403,00*		
3.2	*Relleno para soporte de cordones*	*m³*	*4,03*		
3.3	*Cordon escondido de hormigon*	*ml*	*21,00*		
3.4	*Relleno soporte de condon escondido*	*m3*	*0,02*		
4	***EMPEDRADO***				
4,1	*Pavimento tipo empedrado*	*m²*	*1.263,94*		
5	***BADEN DE HORMIGON***				
5.1	***Baden de hormigon armado***	*ml*	*8,00*		
	LIMPIEZA Y ENTREGA DE OBRA				
5,1	*Limpieza final*	*Gl*	*1,00*		
				TOTAL	**-**

PLANILLAS DE COMPUTOS METRICOS Y PLANOS

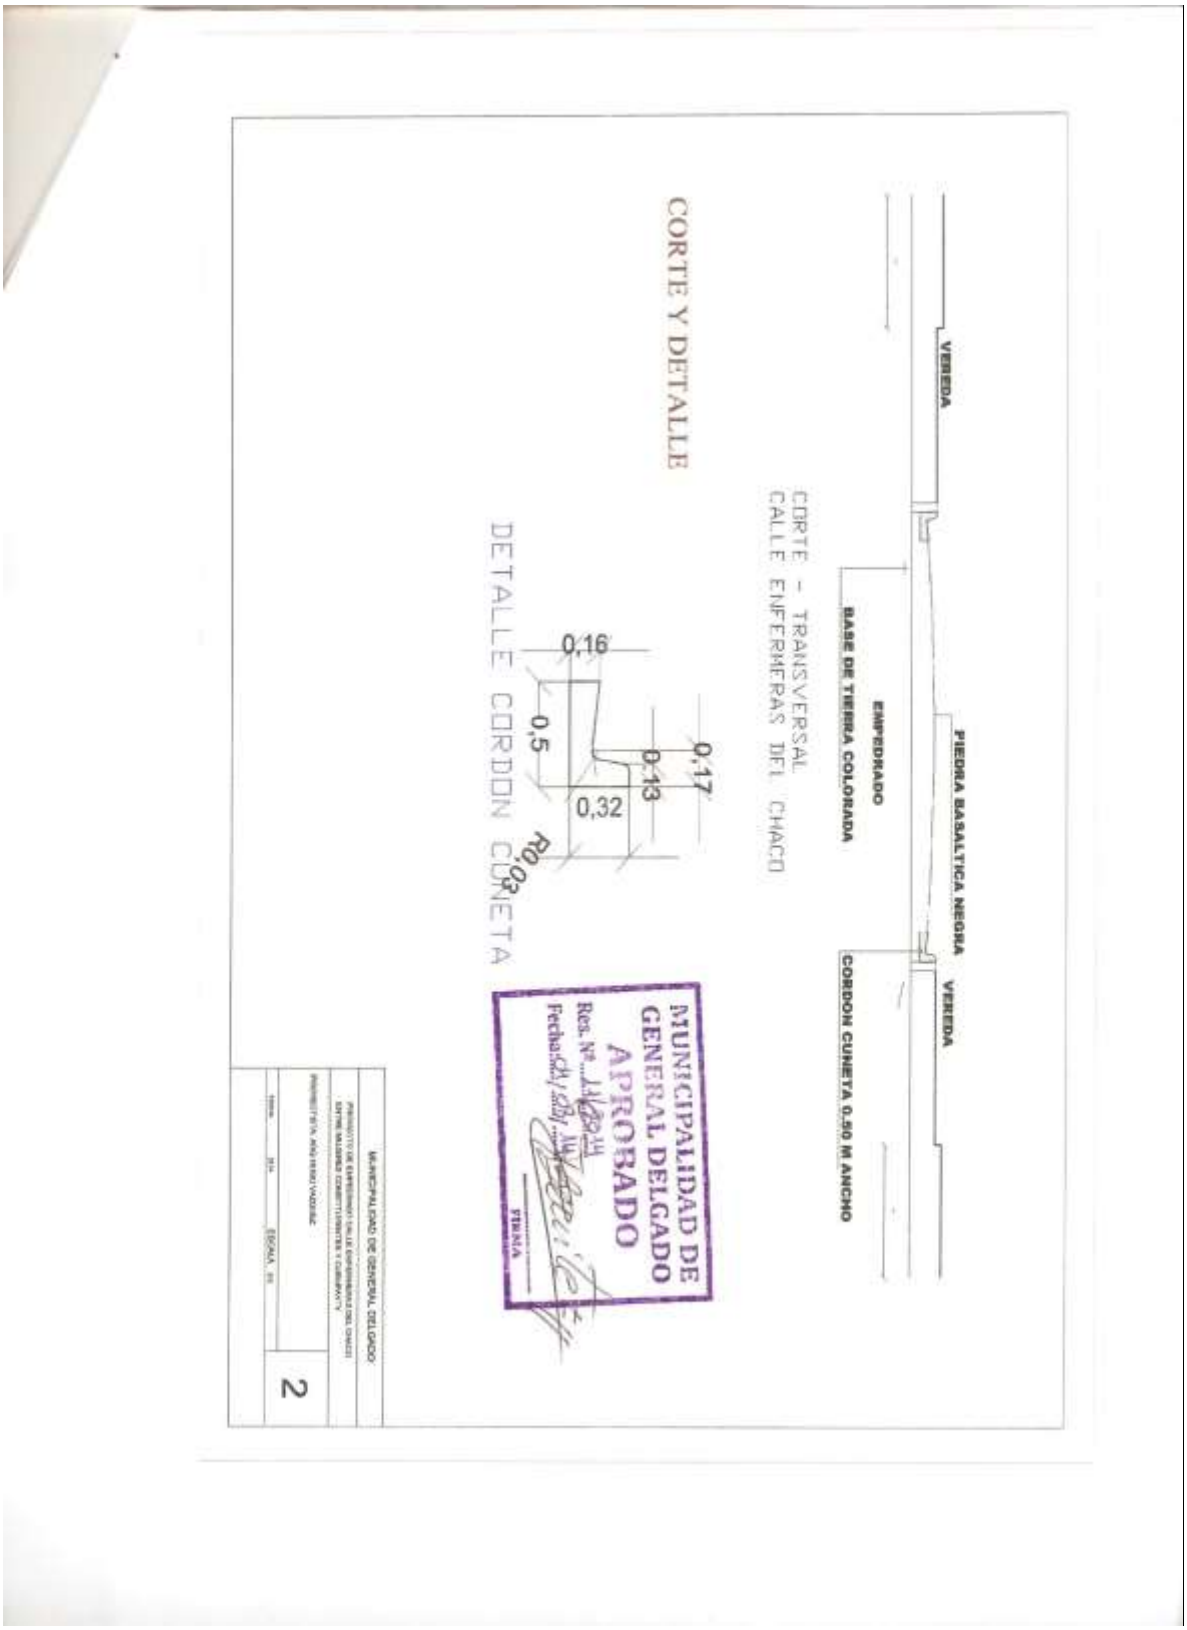
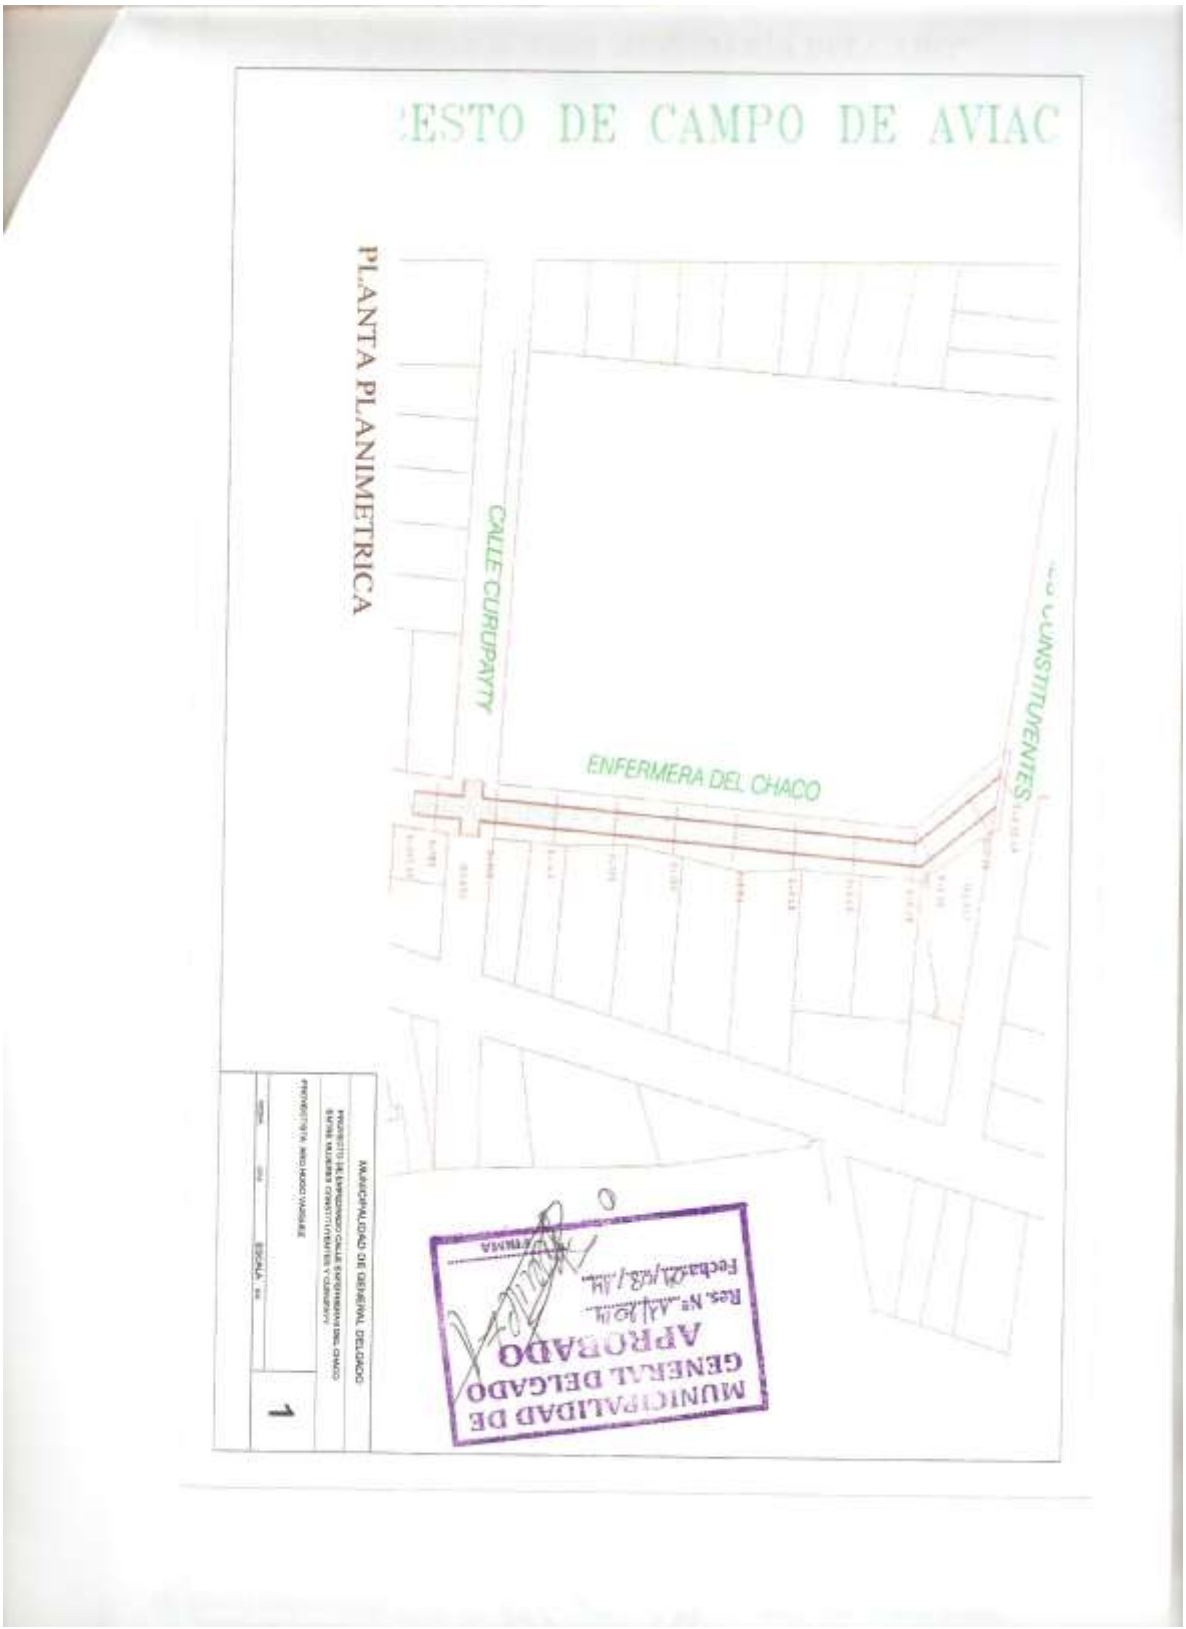
PLANILLAS DE COMPUTOS METRICOS Y PLANOS