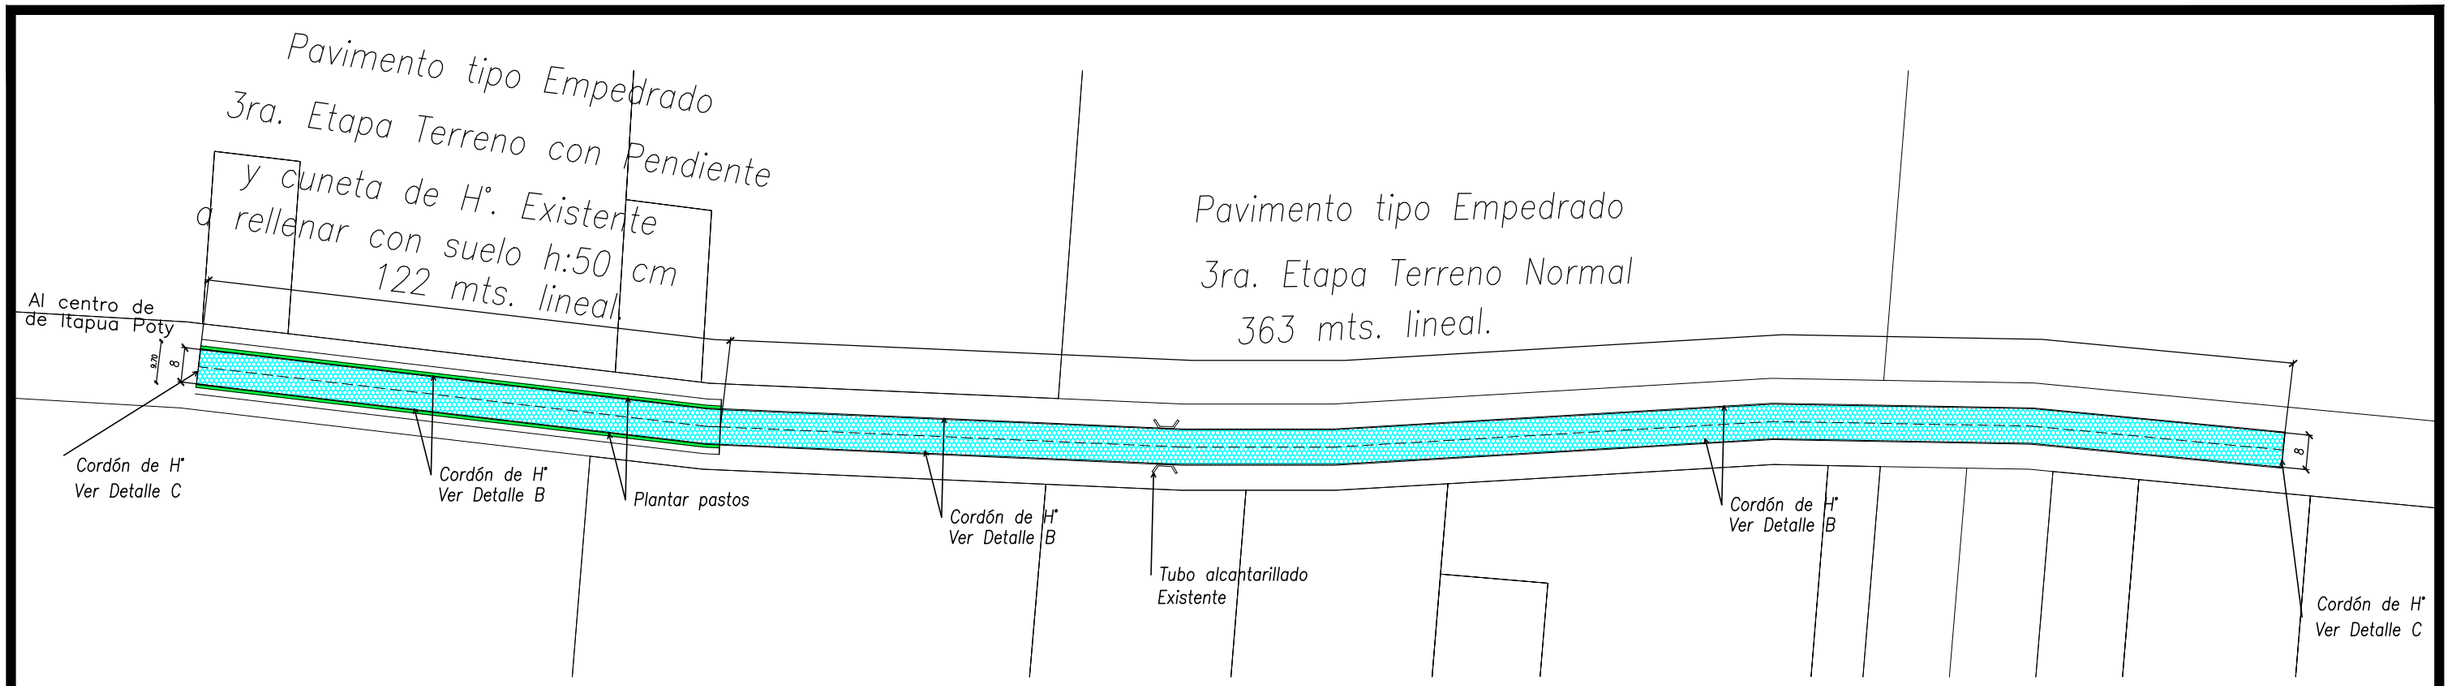

CORTE

PLANTA 3ra. ETAPA

ESCALA 1/1000

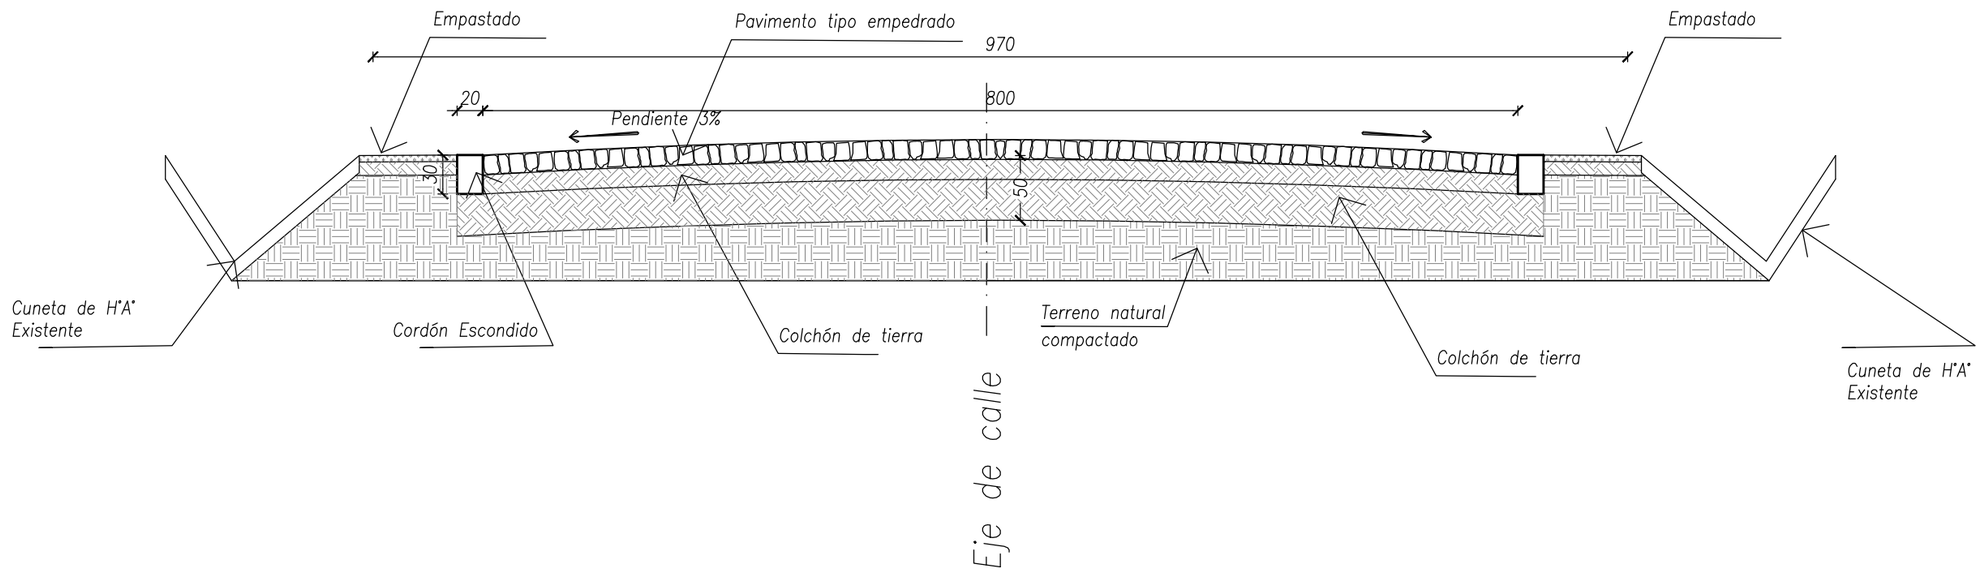

1/200 ESCALA LAMINA 03	CONSTRUCCIÓN DE PAVIMENTO TIPO EMPEDRADO Obra: Municipalidad de Itapúa Poty. Proyecto: MILCIADES RONALDO BENITEZ DIAZ ADMIN. MUNICIPAL:	ARQ. CARLOS AQUINO PROFESIONAL: ROYALTIES FONDO DE FINANCIACIÓN: 2016-2017 — EJECUCIÓN: 3.880m2 — SUP. A CONSTRUIR:	MUNICIPALIDAD DE ITAPÚA POTY U.O.C . PROYECTADOS PRESENTADO ITAPUA POTY KM 45 UBICACION DE LA OBRA