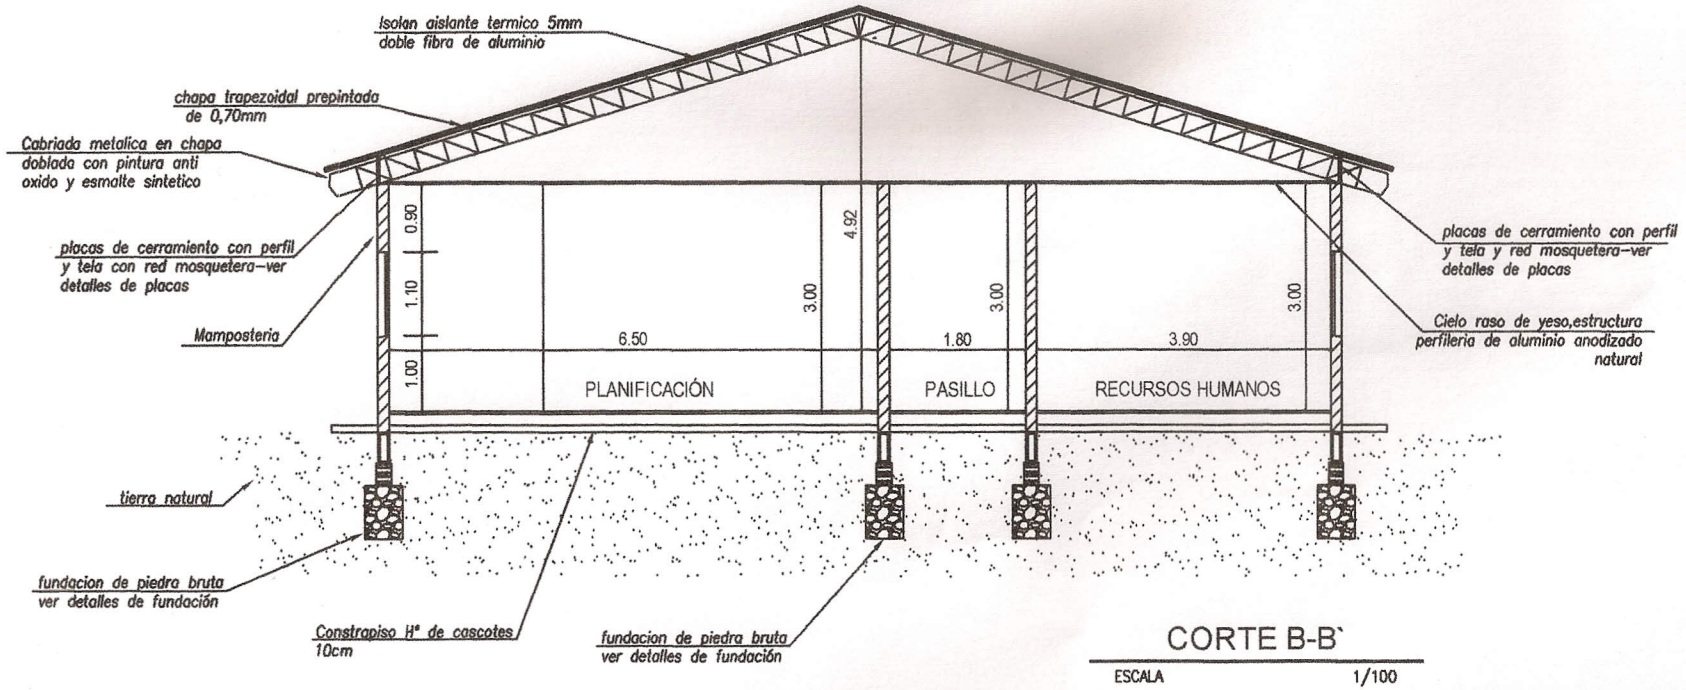

CORTE B-B`

ESCALA 1/100

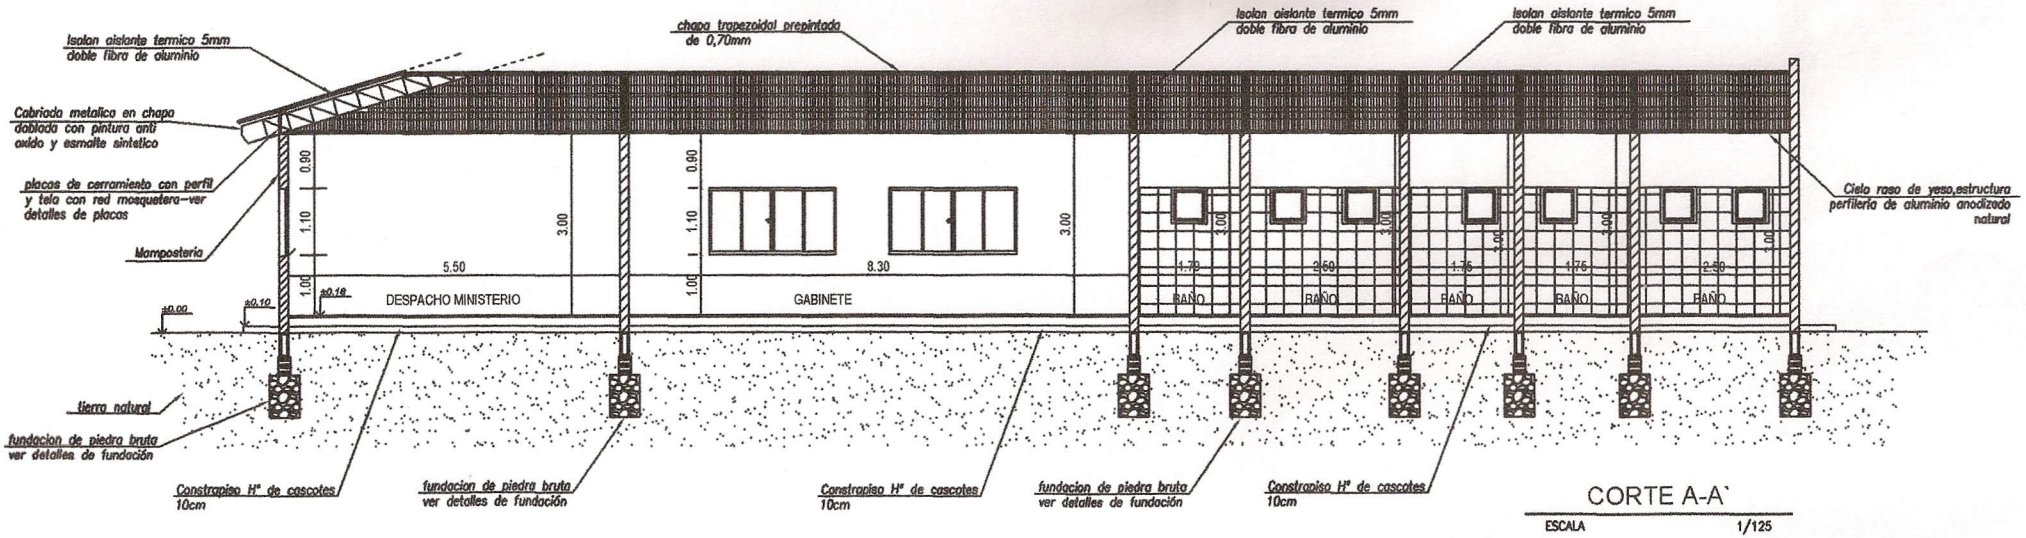

CORTE A-A`

ESCALA 1/125

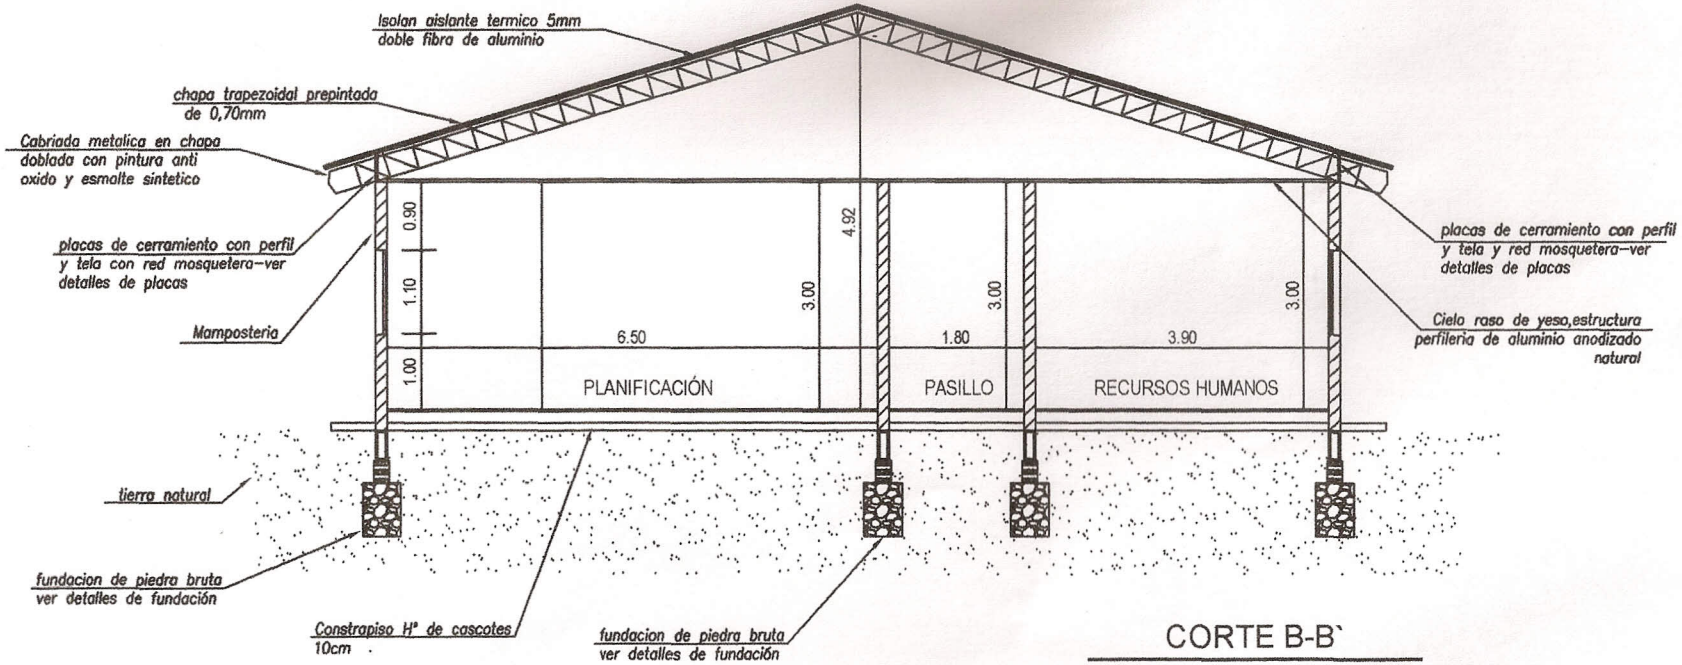

CORTE B-B`

ESCALA 1/100

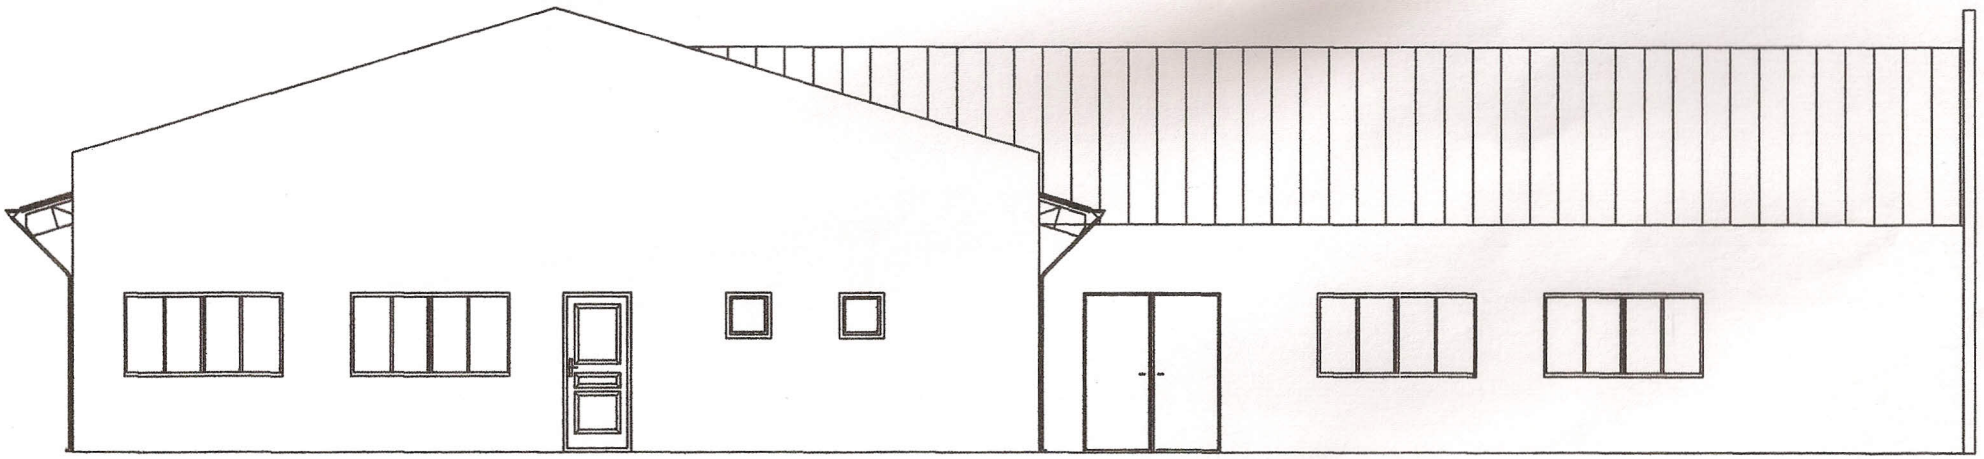

FACHADA

ESCALA 1/100

Detalle de placa con red

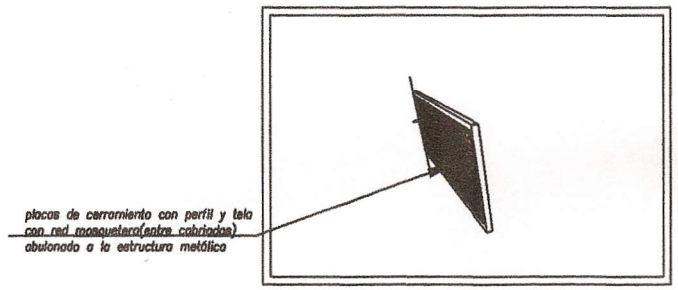

DETALLE DE FUNDACIÓN

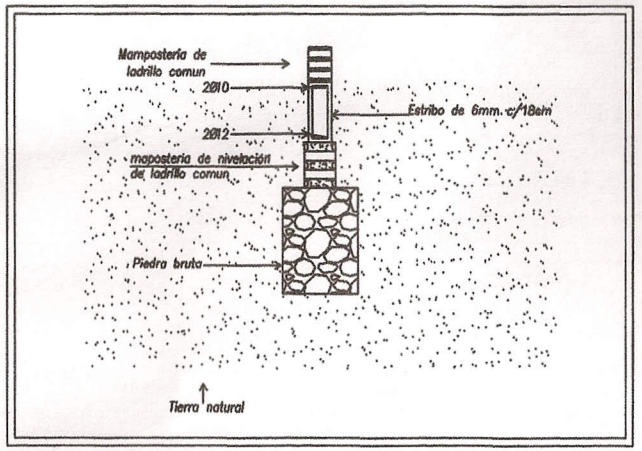

DETALLE

IDENTIFICACIÓN: P5	IDENTIFICACIÓN: P4	IDENTIFICACIÓN: P3	IDENTIFICACIÓN: P3b	IDENTIFICACIÓN: P5	IDENTIFICACIÓN: PP	IDENTIFICACIÓNV1	IDENTIFICACIÓNV2	IDENTIFICACIÓN: V3
P5	P4	P3	P3b	P2	PP	V1	V2	V3
ANCHO = 0.70 ALTO = 2.10	ANCHO = 0.80 ALTO = 2.10	ANCHO = 0.90 ALTO = 2.10	ANCHO = 0.90 ALTO = 2.10	ANCHO = 1.40 ALTO = 2.10	ANCHO = 1.80 ALTO = 2.10	ANCHO = 2.10 ALTO = 1.10	ANCHO = 1.50 ALTO = 1.10	ANCHO = 0.60 ALTO = 0.60
DESCRIPCIÓN	DESCRIPCIÓN	DESCRIPCIÓN	DESCRIPCIÓN	DESCRIPCIÓN	DESCRIPCIÓN: Puerta de vidrio templado de 12mm	DESCRIPCIÓN: ventanas de vidrio templado de 10mm, corredizas (4 hojas)	DESCRIPCIÓN: ventanas de vidrio templado de 10mm, corredizas (3 hojas)	DESCRIPCIÓN: ventana basculante.
UBICACIÓN: BAÑOS	UBICACIÓN: Baños, kichetnette.	UBICACIÓN: Administración y finanzas, administrador, planificación, secretaria general, sala de entrevista, recursos humanos, auditoría, sala de reuniones, despacho ministerio, gabinete.	UBICACIÓN: Baños, kichetnette.	UBICACIÓN: Sala de espera.	UBICACIÓN: puerta principal+hal de acceso.	UBICACIÓN: Administración y finanzas, administrador, planificación, secretaria general, sala de entrevista, recursos humanos,auditoría, sala de reuniones, despacho ministerio, gabinete.	UBICACIÓN: secretaria general y gabinete.	UBICACIÓN: baños.
VISTA EN PLANTA	VISTA EN PLANTA	VISTA EN PLANTA	VISTA EN PLANTA	VISTA EN PLANTA	VISTA EN PLANTA	VISTA EN PLANTA	VISTA EN PLANTA	VISTA EN PLANTA
FRONTAL-CORTE	FRONTAL-CORTE	FRONTAL-CORTE	FRONTAL-CORTE	FRONTAL-CORTE	FRONTAL-CORTE	FRONTAL-CORTE	FRONTAL-CORTE	FRONTAL-CORTE

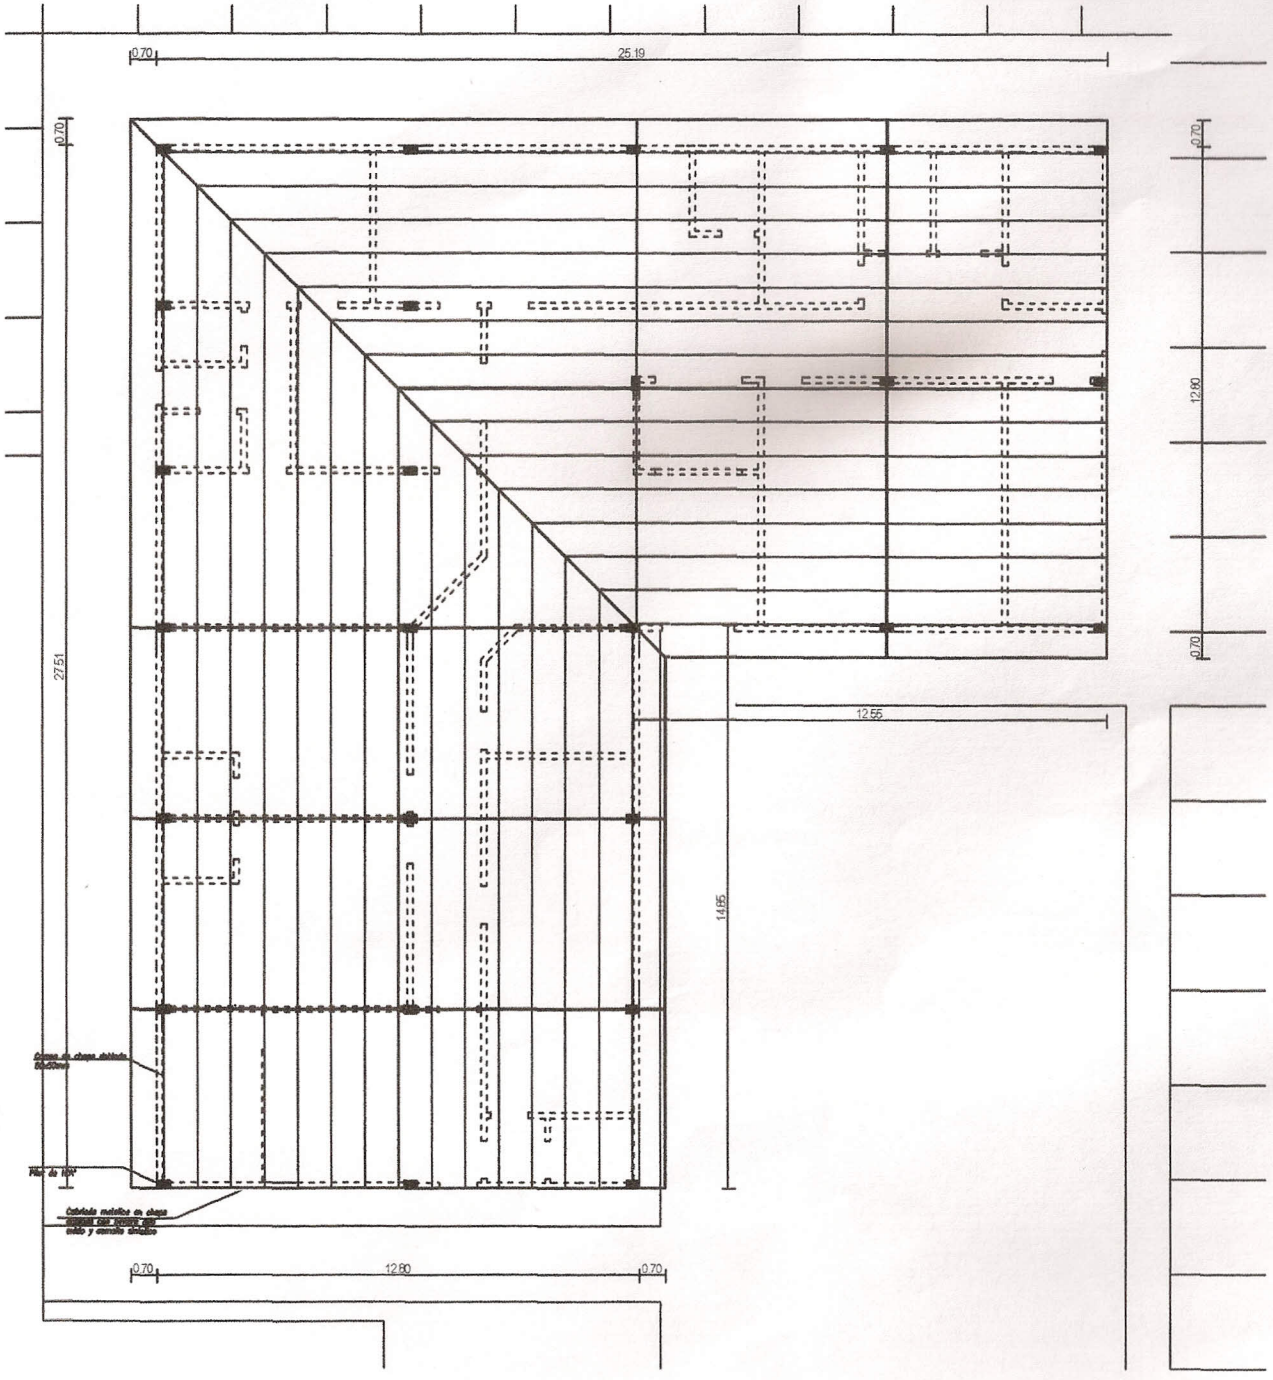
0.70
25.19
0.70
27.51
0.70
12.80
0.70
12.55
14.05
0.70
12.80
0.70