MUNICIPALIDAD DE MBOCAYATY DEL YHAGUY

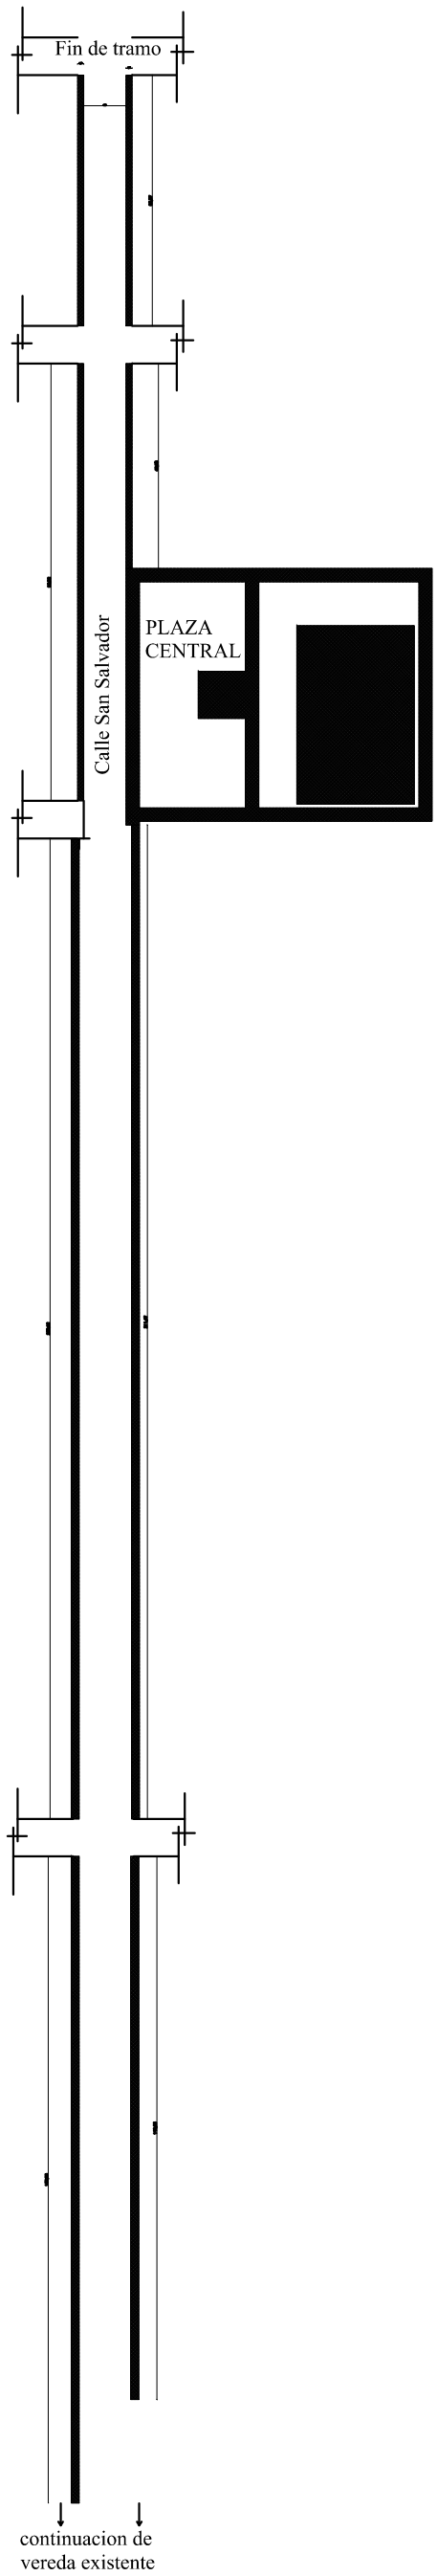

ESQUEMA DE VEREDA

CONSTRUCCION DE VEREDA

CONSTRUCCION DE VEREDA DE ACCESO A LA CIUDAD

UBICACION: CALLE SAN SALVADOR