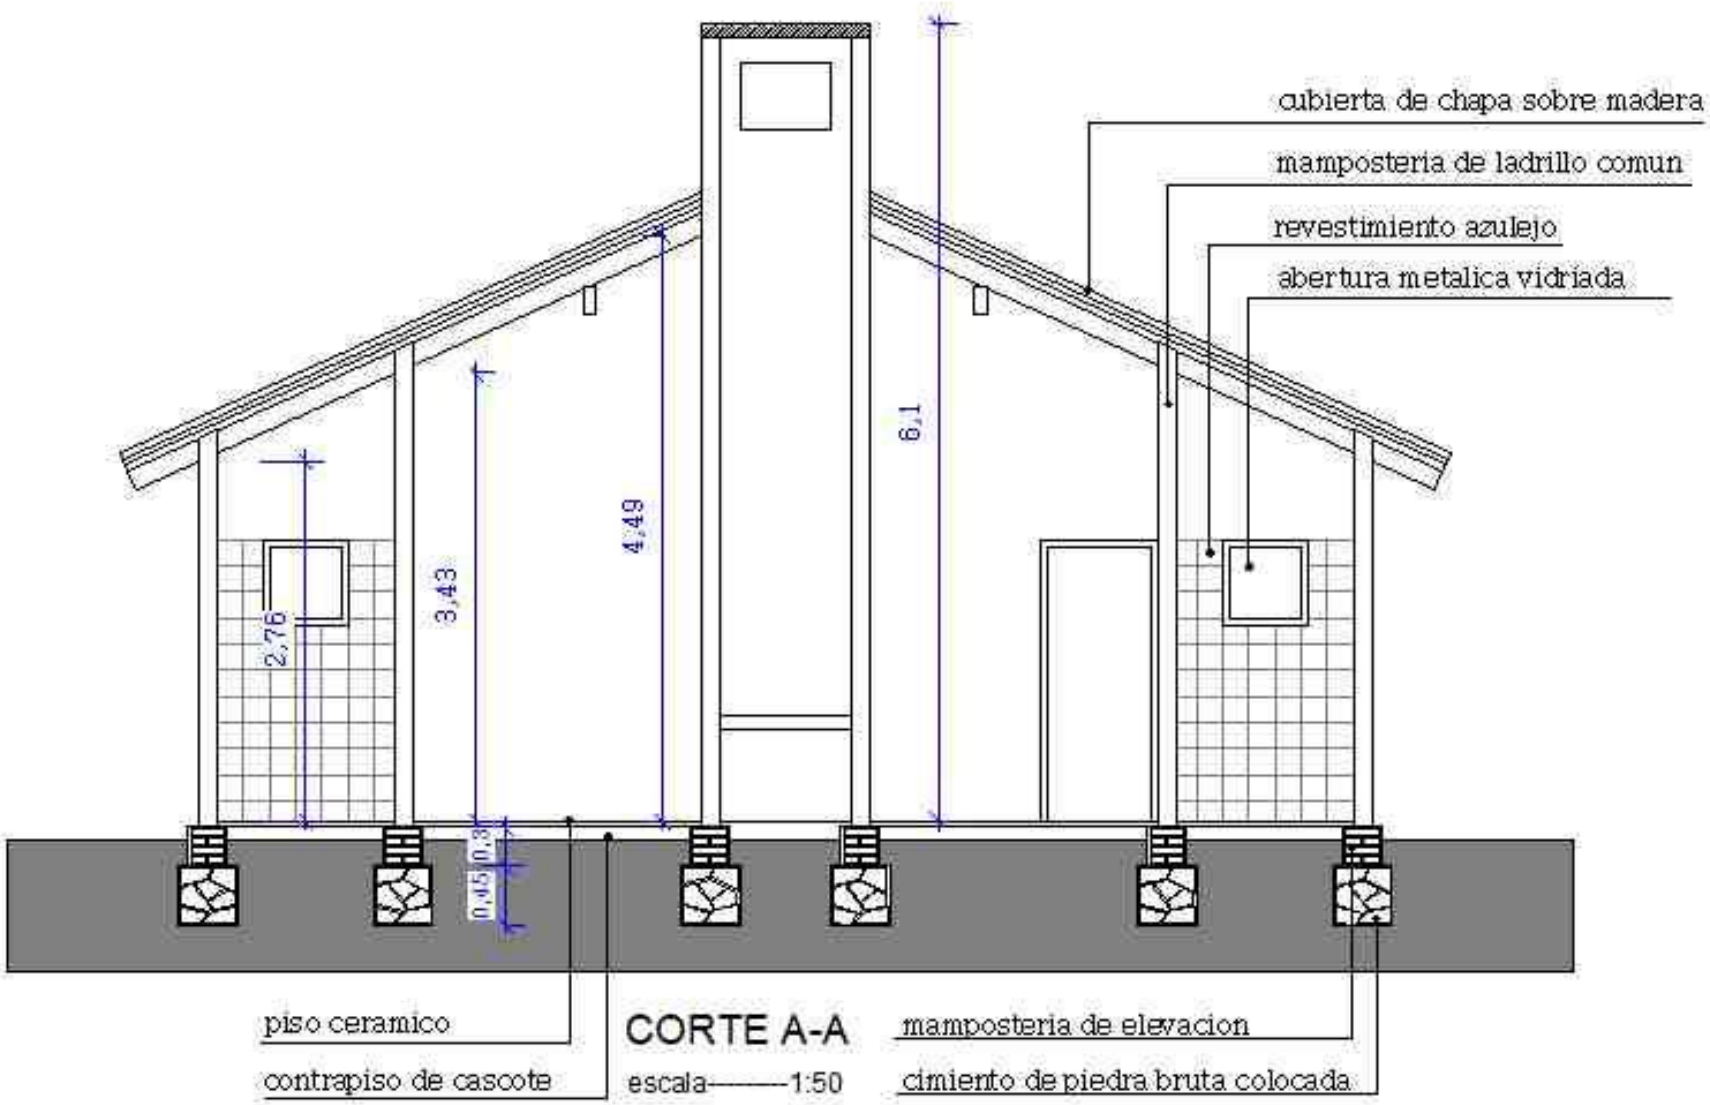
cubierta de chapa sobre madera
mamposteria de ladrillo comun
revestimiento azulejo
abertura metalica vidriada
6,1
4,49
3,43
2,76
0,3
0,15
piso ceramico
contrapiso de cascote
CORTE A-A
escala———1:50
mamposteria de elevacion
cimiento de piedra bruta colocada

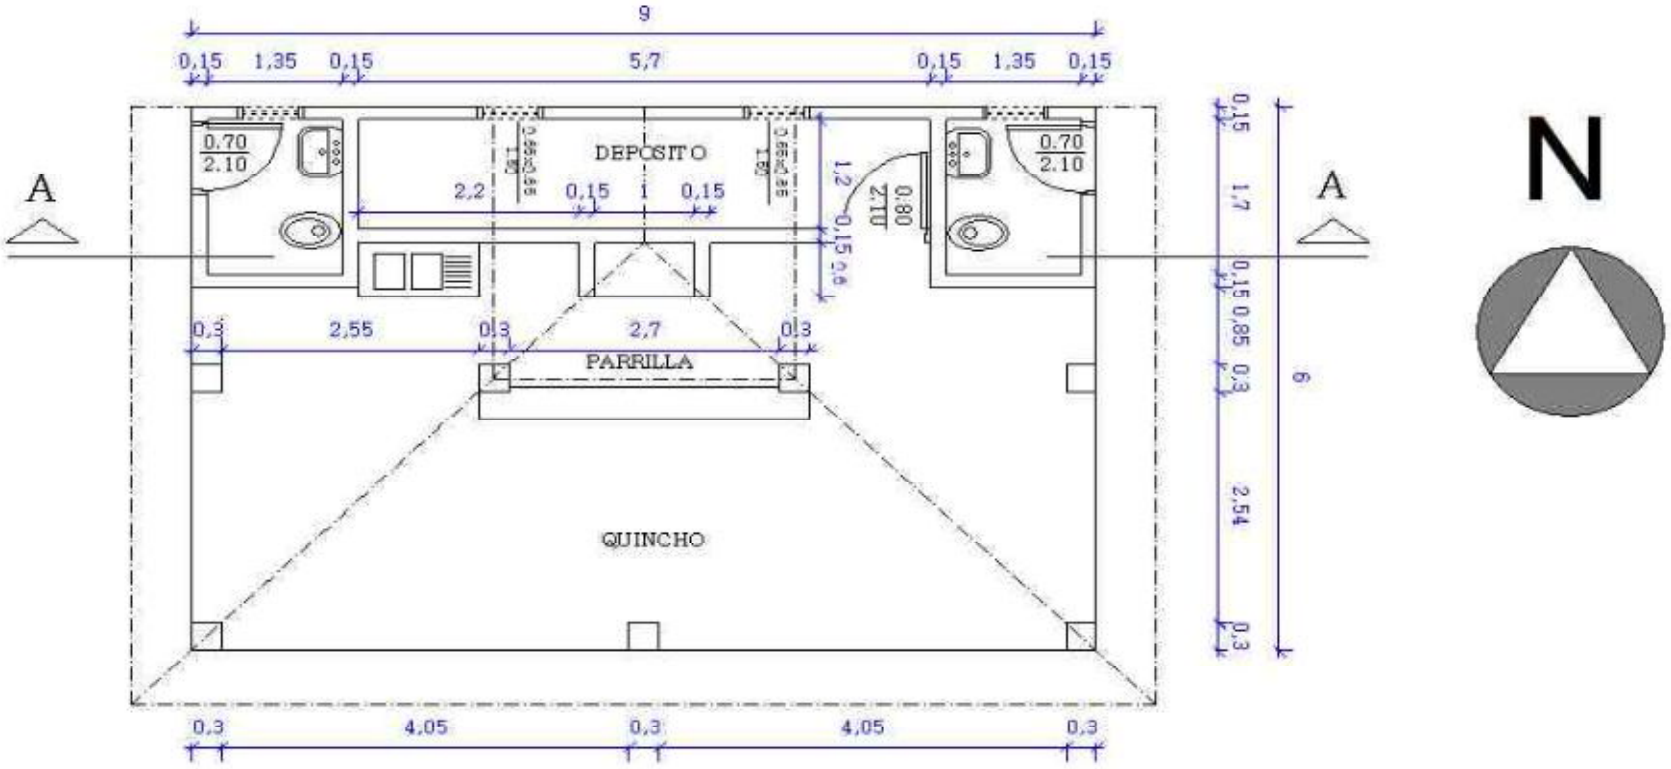

PLANTA ACOTADA

escala----------1:50

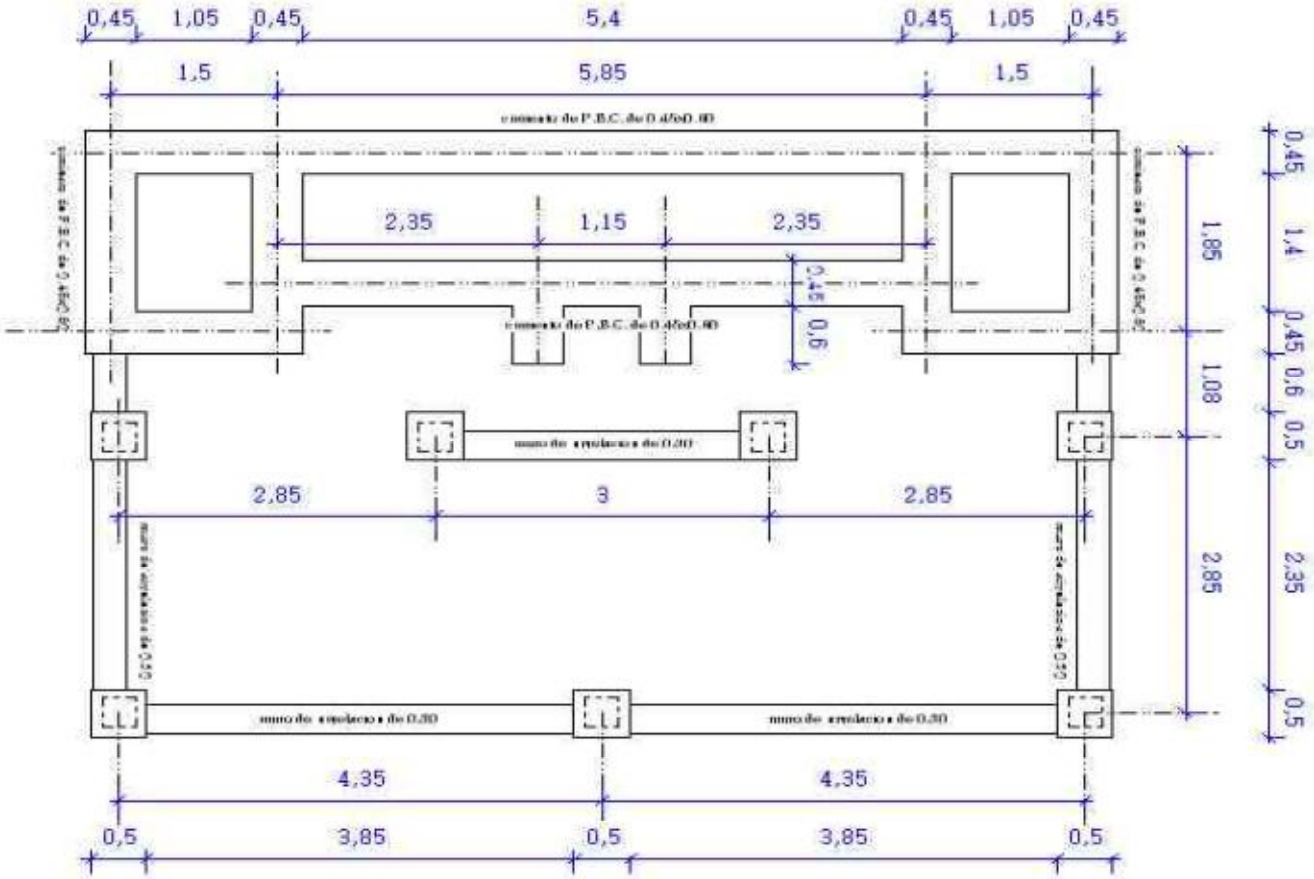

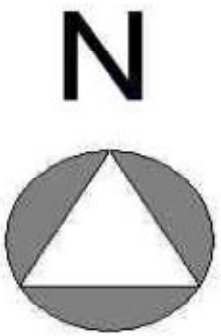

PLANTA DE FUNDACION

escala----------1:50