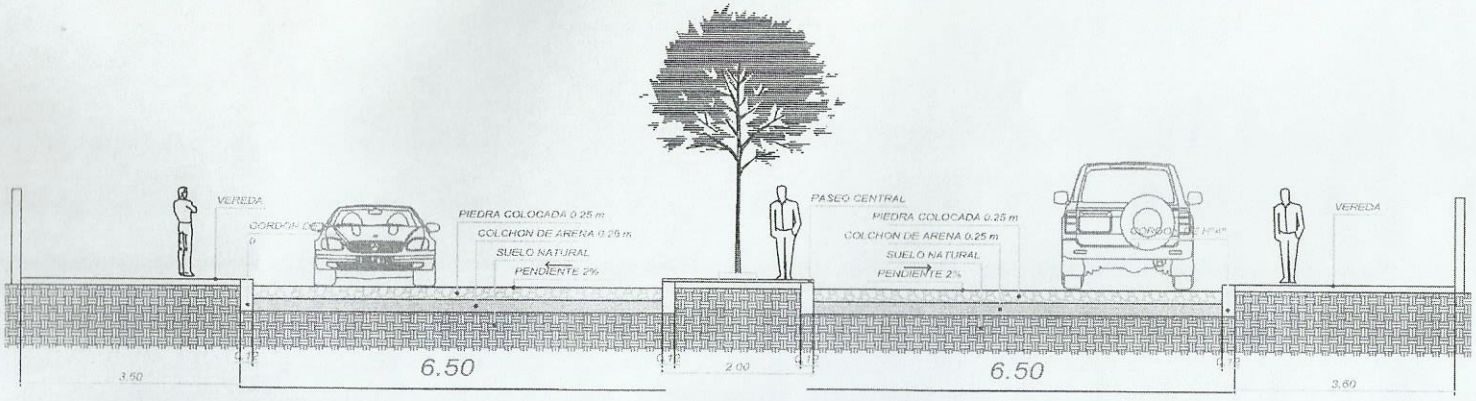

CORTE TRANSVERSAL CALLE ANGOSTURA
DESDE DIAGONAL GRAL. DIAZ HASTA GIUSEPPE DE STEFANO

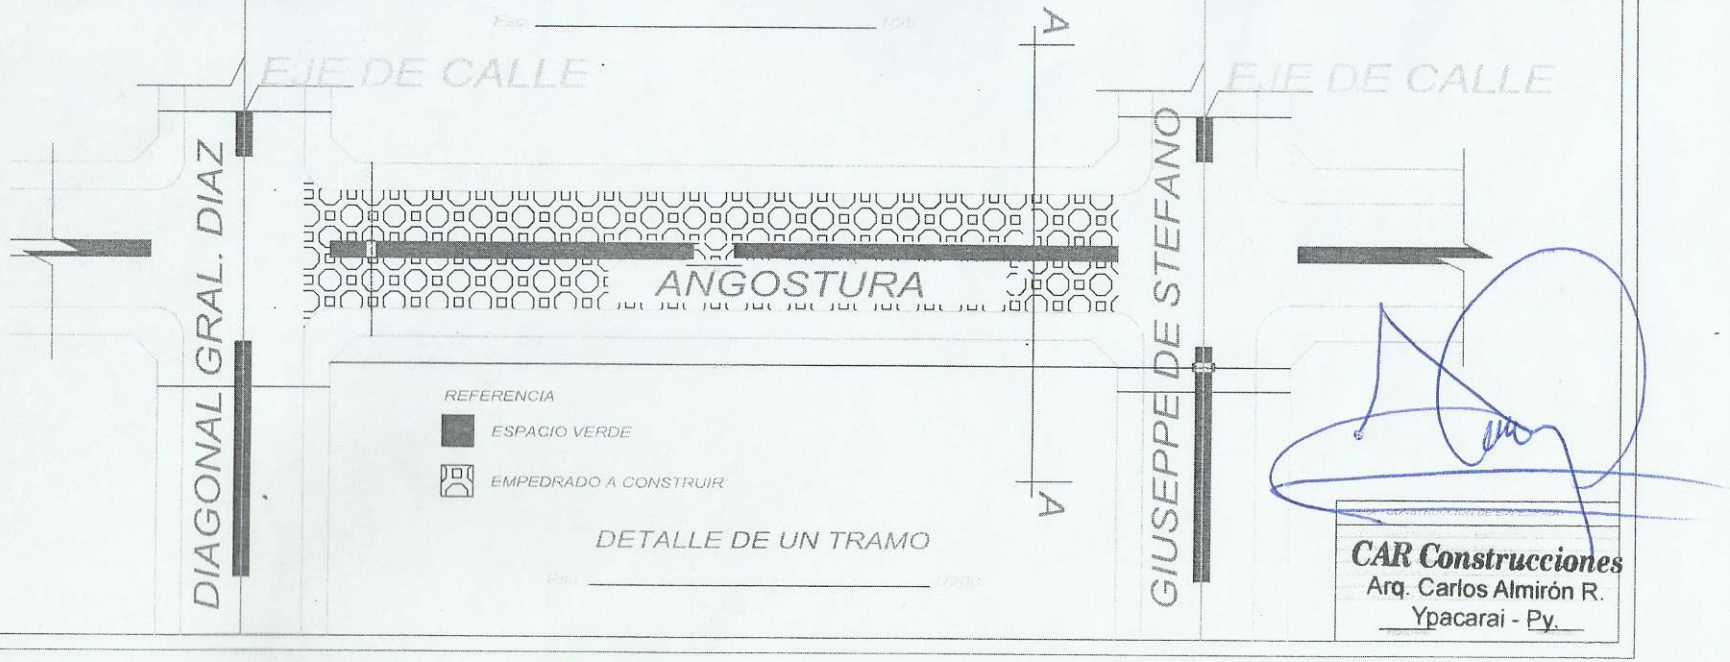

DETALLE DE UN TRAMO

CAR Construcciones
Arq. Carlos Almirón R.
Ypacarai - Py.