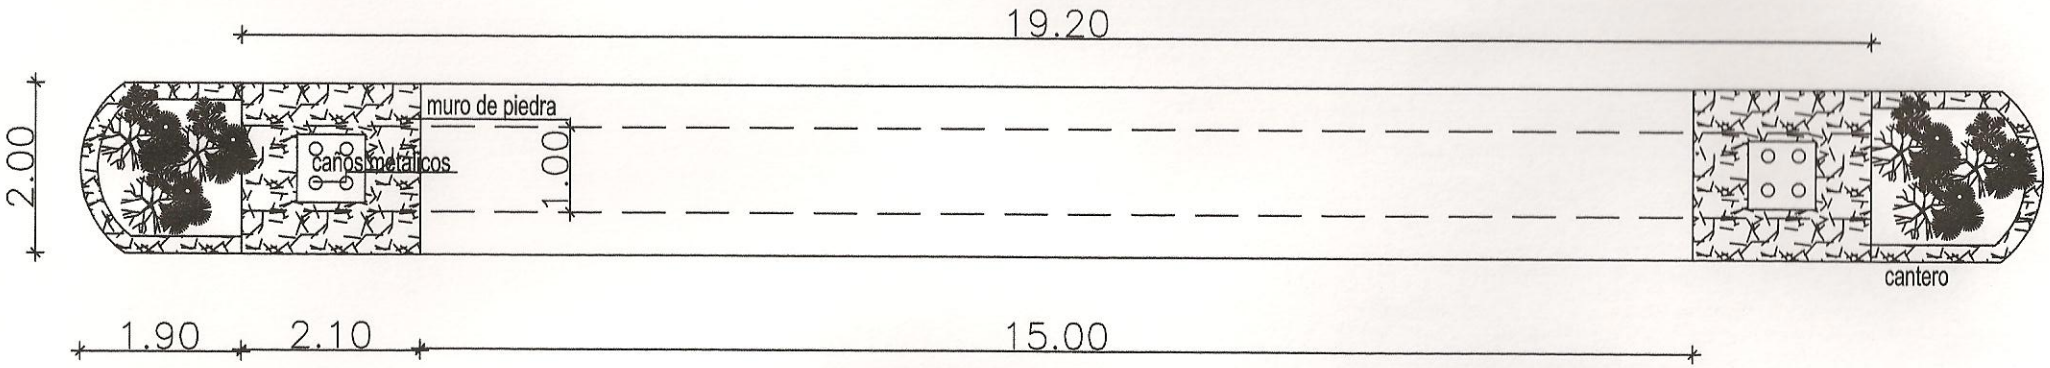

PLANTA ARQUITECTÓNICA

MUNICIPALIDAD DE MBARACAYÚ

INTENDENTE: Edir Eduar Lermen

PROYECTO: Portal de Acceso

UBICACIÓN: Cruce Mbaracayú

ELABORACIÓN: Arq. Ana Nidia Ortiz

AÑO. 2.011.-