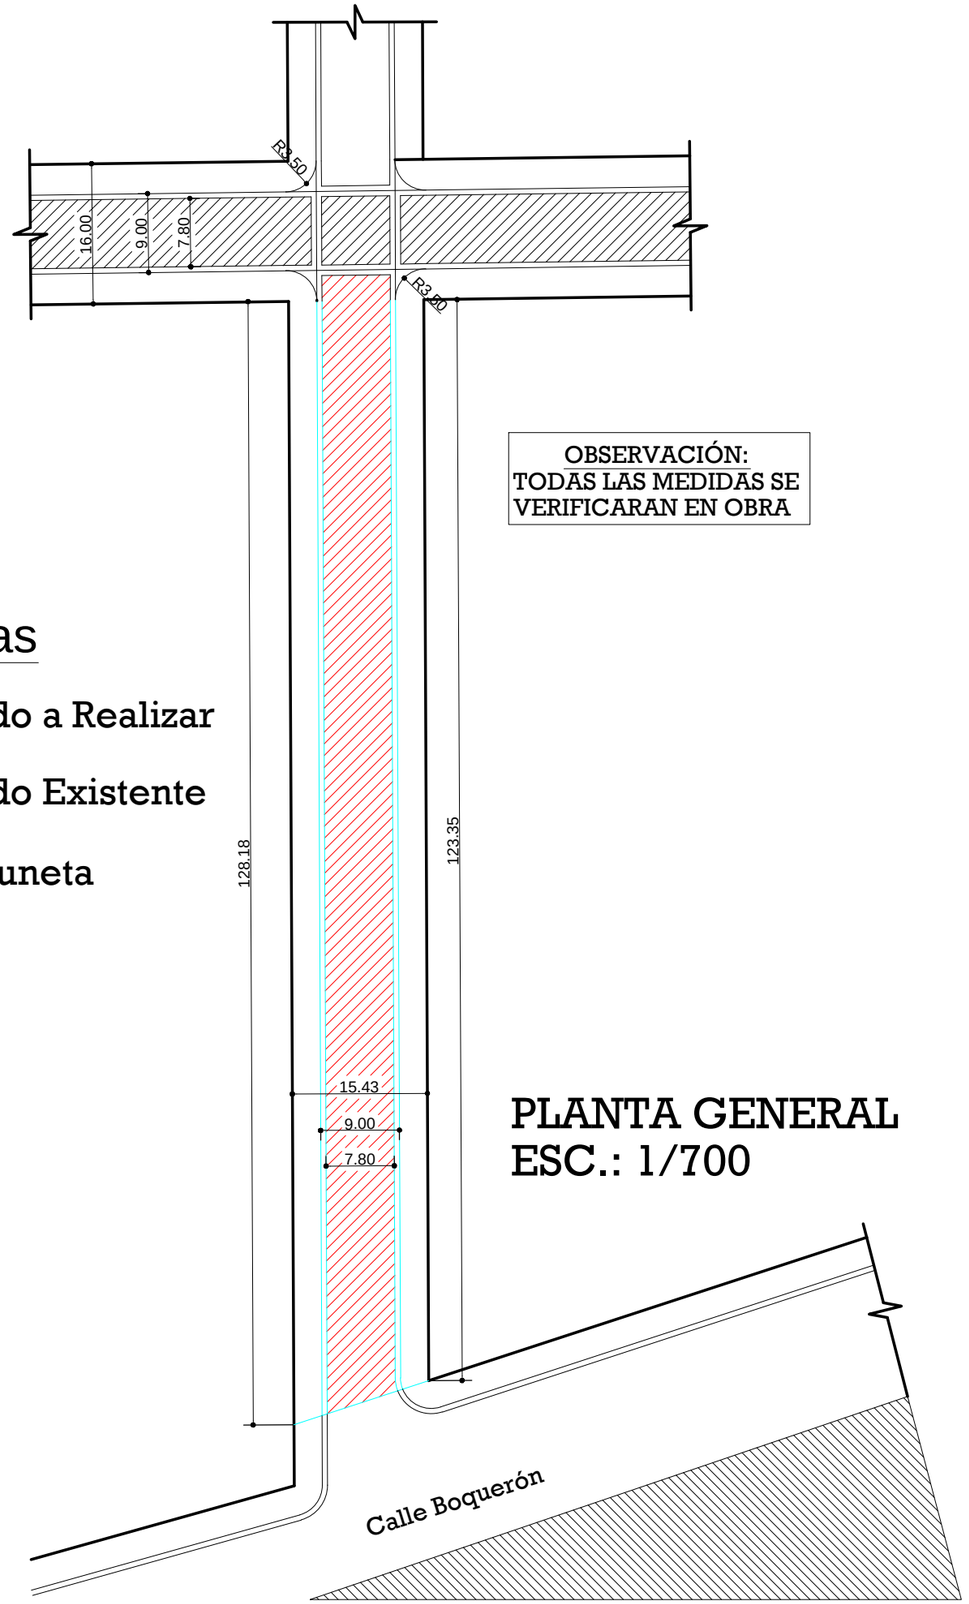

OBSERVACIÓN:
TODAS LAS MEDIDAS SE VERIFICARAN EN OBRA

Referencias

- Empedrado a Realizar
- Empedrado Existente
- Cordón Cuneta

PLANTA GENERAL
ESC.: 1/700

Ramales Cloacales.....Esc.: 1:1800

MUNICIPALIDAD DE CAMBYRETA
ITAPÚA –PARAGUAY

Municipalidad de Cambyretá

ANTEPROYECTO
OBRA: CONSTRUCCIÓN DE EMPEDRADO CON CORDON CUNETA

BARRIO PARQUE INDEPENDENCIA

UBICACIÐN: CALLE OTTO BAUCLOK

LćMINA NÁ

Arq. Berta R. Mart²nez B.
Directora de Obras

Francisco Javier Pereira Rieve
Intendente Municipal

OCTUBRE 2.012