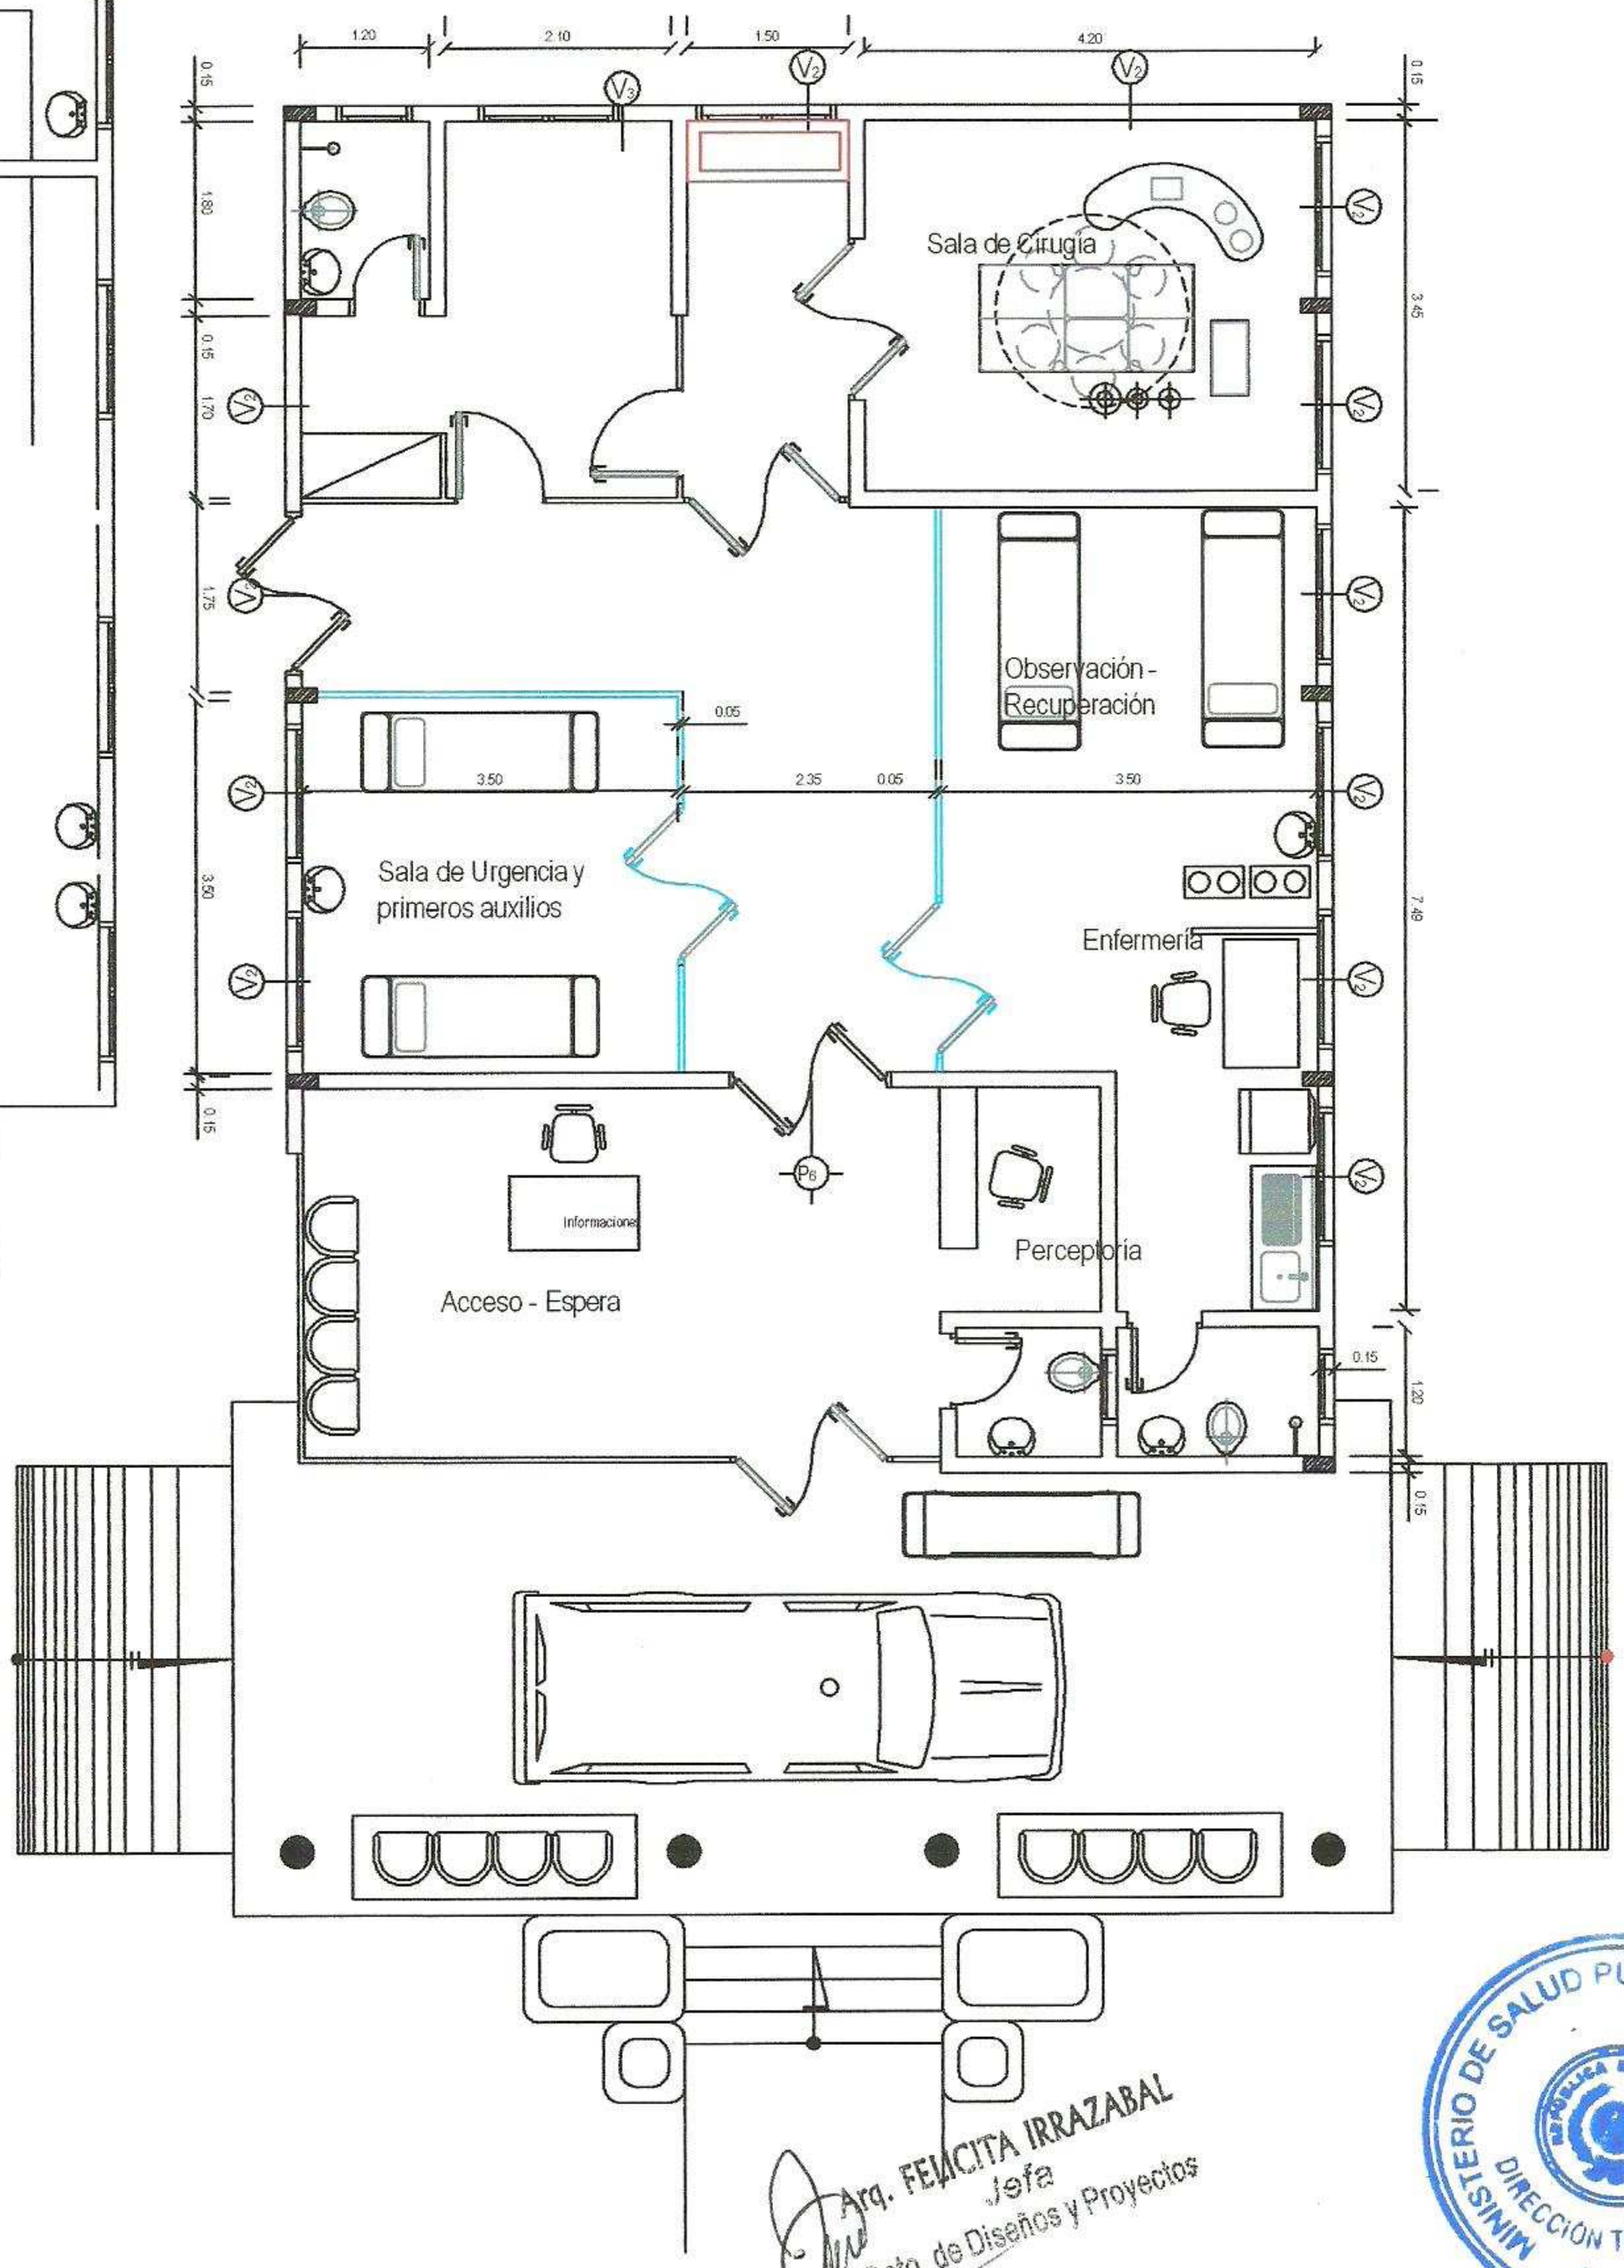

Arq. FELICITA IRRAZABAL
Jefa
Dpto. de Diseños y Proyectos

MINISTERIO DE SALUD PÚBLICA Y BIENESTAR SOCIAL
DIRECCIÓN TÉCNICA

MINISTERIO DE SALUD PUBLICA Y BIENESTAR SOCIAL

DIRECCION GENERAL DE RECURSOS FISICOS Y TECNOLOGICOS
DIRECCION DE ARQUITECTURA

H.M.I. LOMA PYTA.

PLANTA URGENCIA

Lamina Nº 1

FECHA 25/06/10

F.I.

Dirección General de Recursos Físicos y Tecnológicos Brasil y Pettirosi Tel-Fax (021) 213 800 Int. 248

COMPUTO METRICO Y PRESUPUESTO

HOSPITAL MATERNO INFANTIL DE LOMA PYTA

REPARACION BLOQUE DE URGENCIA

No	Rubros	Uni	Cant.	P.Unit.	S.Total	Total
1	**Preparación de obra**					
	a- Desraizar árboles-ficus	UN	3,00			
2	**Demolición c/recup material y retiro escombros**					
	a- Mampara en espera-urgencia y recuperación	M2	44,00			
	b- Cenefa-chapas	ML	57,00			
	c- Canaleta	ML	34,00			
3	**Techos**					
	a- Reparación de techo metálico: cambio de chapas	M2	30,00			
	b- Reposición de chapas nuevas de cenefa	ML	34,00			
4	**Revoques**					
	a- Pared interior una capa (1-4-16)	M2	5,00			
5	**Piso**					
	a- Pulido mosaico	M2	117,00			
6	**Revestimiento**					
	a- azulejos blanco PB.					
	a1- Azulejos SS HH H= 2,10 c/cornisa ceram. Term.Ver detalle	M2	2,00			
	b- ladrillejos					
	b1- Reparación ladrillejos	M2	5,00			
7	**Aberturas de madera**					
	a- Reparación puerta con cambio de herrajes	UN	5,00			
	b- Mampara ciega con banderolas vidriadas de cartón prensado terminación melamina con estructura metálica H=3,00	M2	37,00			
	c- Puerta mampara	UN	2,00			
	d- Puerta mampara reparación con cambio de herrajes	UN	3,00			
	e- Mueble formicado lavado medico con 1 piletas profundas de 1,50x40x40 c/ 2 griferia a pedal sobre mesada de granito moldura pecho paloma (cerramiento inferior formicado) ver detalle	ML	1,50			
	f- Mueble de madera formicada de admisión de 2,10x3,00 con mesada granito moldura pecho paloma con cristal de 6 mm .Ver detalle	ML	2,10			
8	**Aberturas metálicas**					
	a- Mantenimiento de ventanas existente	UN	13,00			
9	**Instalación sanitaria**					
	a- Limpieza del desagüe cloacal de baños con sus respectivas cámaras	UN	3,00			
	b- Mantenimiento instalación de agua corriente	UN	6,00			
	c- Cambio de cisterna	UN	3,00			
	d- Agua y desagüe para lavado medico	UN	1,00			
10	**Desagüe Pluvial**					
	a- Canaleta alero desarrollo 33 chapa No 26	ML	34,00			
	b- Bajada externa desarrollo 33 chapa No 24	ML	18,00			
11	**Instalación Eléctrica**					
	a- Artefactos fluorescentes 3x40 W símil al existente	UN	8,00			
	b- Artefactos fluorescentes 2x40w símil al existente	UN	8,00			
	d- Acometida desde el TP.al T.Pdel área	ML	15,00			
	e- Registro eléctrico	UN	1,00			
12	**Instalación prevención contra incendio**					
	a- Detector de humo calor con circuito	UN	7,00			
	b- Luz de emergencia con artefacto autoabastecido	UN	7,00			
	c- Pulsador manual	UN	1,00			
	d- Alarma audiovisual	UN	1,00			
	e- Señalización	UN	2,00			
	f- Panel de Control Central	UN	1,00			
	g- Extintor polvo químico seco de 6 Kg	UN	3,00			
13	**Pinturas**					
	a- Ladrillo visto silicona previa limpieza	M2	171,00			
	b- Pared interior al agua	M2	120,00			
	c- Techo metálico cenefa	M2	27,00			
	d- Abertura madera sintético	M2	19,00			
	e- Canaleta y bajada sintético	ML	52,00			
14	**Varios**					
	a- Limpieza periódica y final de obra	M2	188,00			
					TOTAL	

ANTONIO A. SÁNCHEZ
Administrador
Hospital Mat. Inf. Loma Pytá

MINISTERIO DE SALUD PUBLICA Y BIENESTAR SOCIAL HOSP. MATERNO INFANTIL LOMA PYTA

Dr. Luis Carlos Báez A.
Director
Hospital Mat. Inf. Loma Pytá