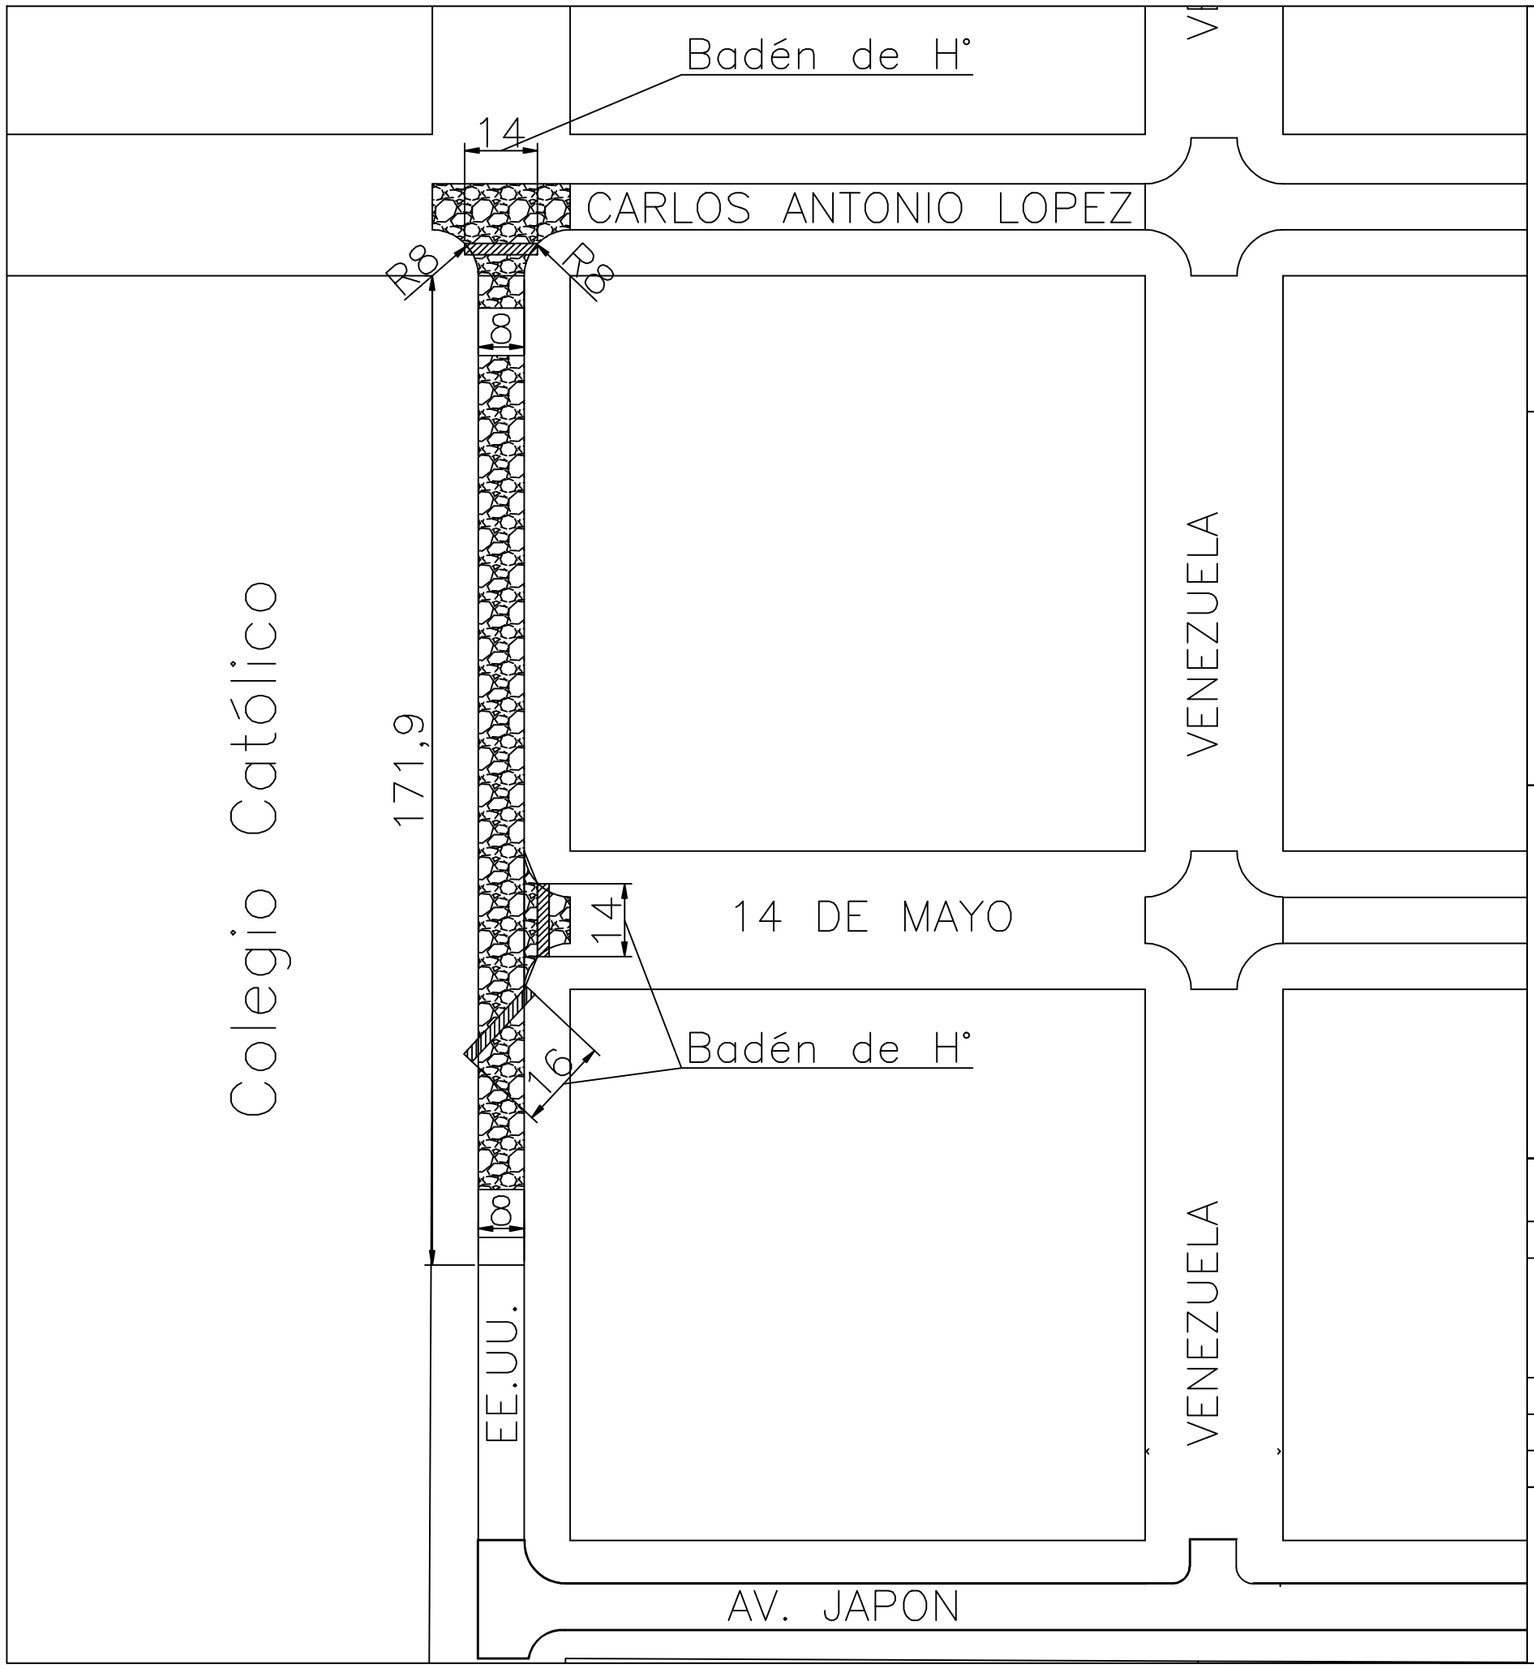

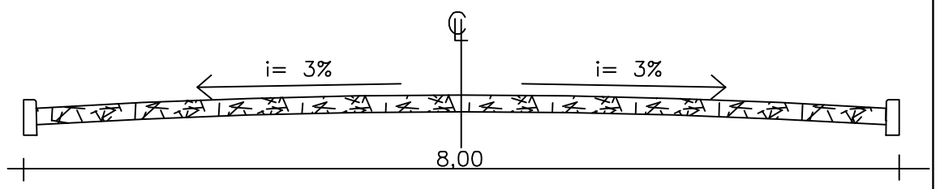

Detalle Pavimento Tipo Empedrado

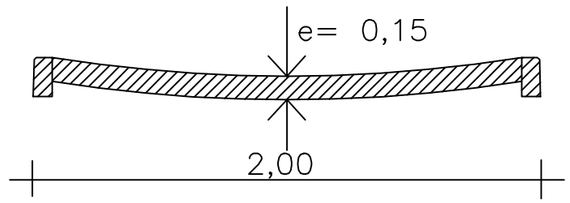

Detalle Badén de H°

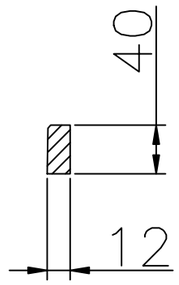

Detalle Cordón de H°

MUNICIPALIDAD DE YGUAZU

CONTRATO DE ELABORACION DE PROYECTOS DE INVERSION

OBRA: CONSTRUCCION DE PAVIMENTO TIPO EMPEDRADO

UBICACION: Calle EE.UU. Frente al Colegio Católico
Centro Urbano.

PROYECTO:	ING. CESAR CRISTALDO		
FECHA	: ABR / 2.014	**ESCALA**	S/E

PROYECTISTA

V° B°