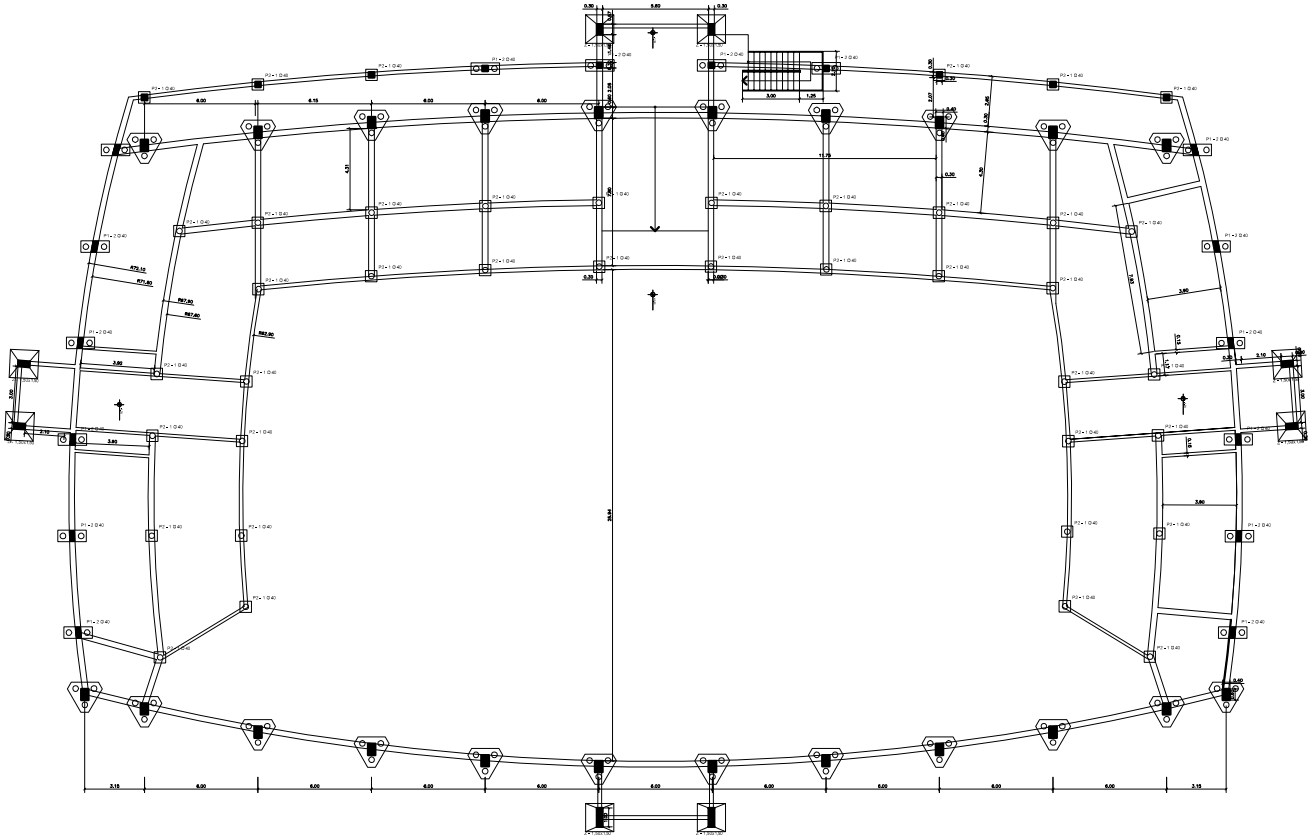

Planta de Fundaciones
Esc.: 1:100

UNIVERSIDAD NACIONAL DE ASUNCION	
FACULTAD DE INGENIERIA	
CAMPUS UNIVERSITARIO DE SAN LORENZO	
PLANTA DE FUNDACIONES	ESCALA 1:100
DECANO: Prof. Ing. Isacio E. Vallejos A. / PROYECTO: Arq. Nicolás Platilli Scorzara	DIBUJO: Arq. Nicolás Platilli Scorzara / FECHA: 28/Mayo/2.013
	LAMINA 05