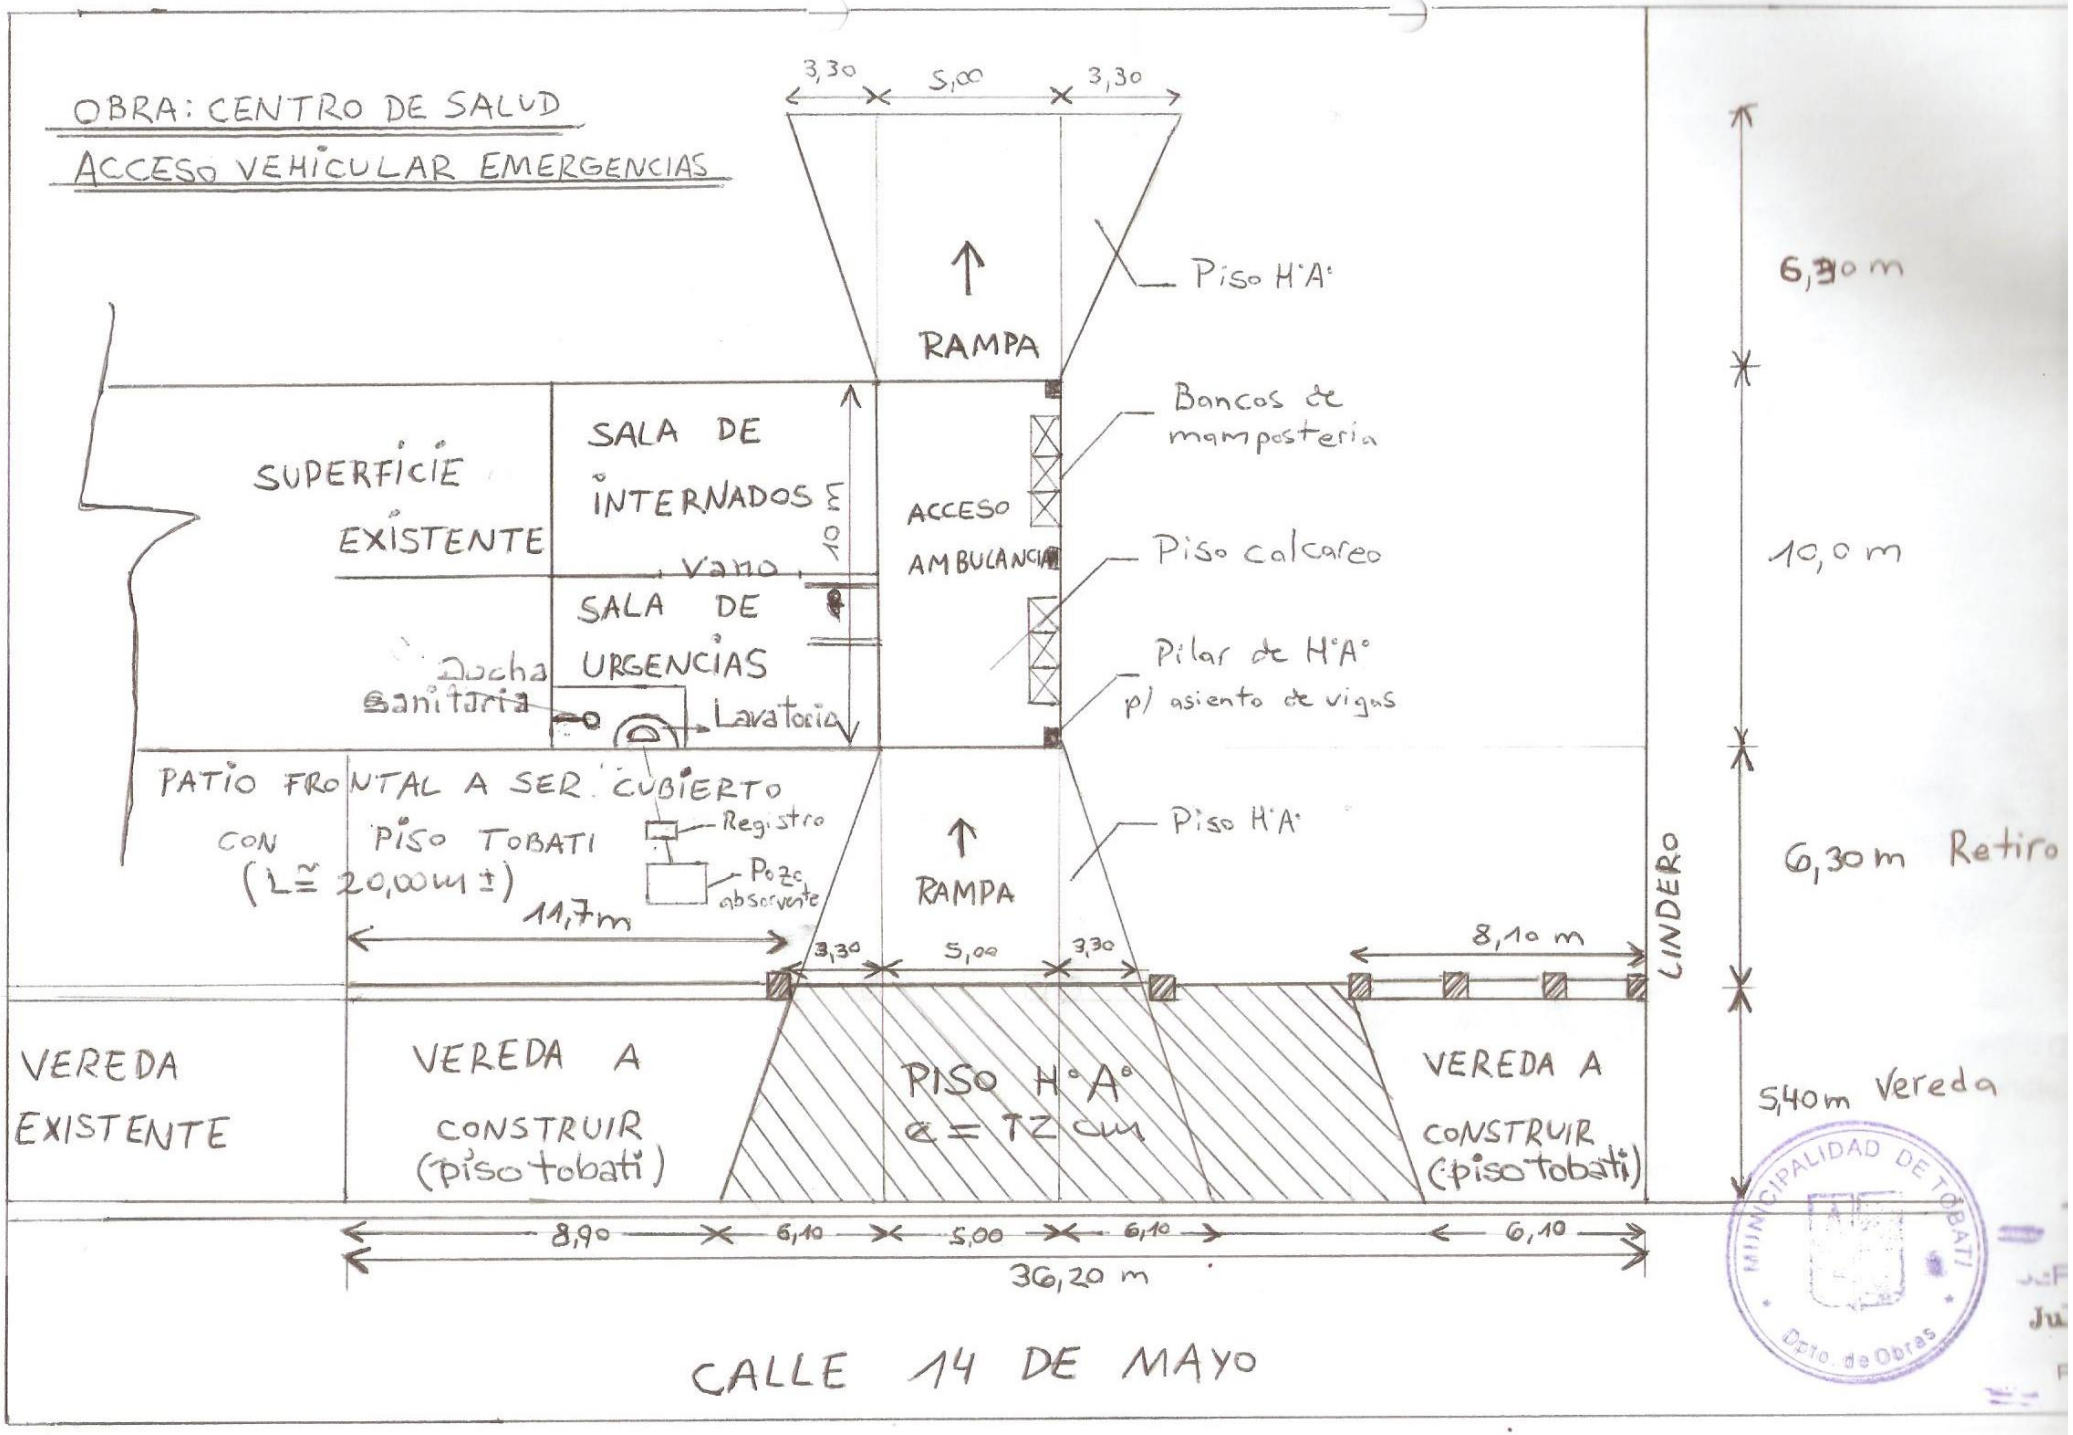
OBRA: CENTRO DE SALUD
ACCESO VEHICULAR EMERGENCIAS
3,30
5,00
3,30
RAMPA
Piso H°A°
Bancos de mampostería
SUPERFICIE EXISTENTE
SALA DE INTERNADOS
10,0 m
ACCESO AMBULANCIA
Piso calcareo
Vano
SALA DE URGENCIAS
Ducha sanitaria
Lavatorio
Pilar de H°A° p/ asiento de vigas
PATIO FRONTAL A SER CUBIERTO CON PISO TOBATI (L ≅ 20,00m ±)
Registro
Pozo absorvente
RAMPA
Piso H°A°
11,7m
3,30
5,00
3,30
8,10 m
LINDERO
6,30 m
10,0 m
6,30 m Retiro
5,40m Vereda
VEREDA EXISTENTE
VEREDA A CONSTRUIR (piso tobati)
PISO H°A° e = 12 cm
VEREDA A CONSTRUIR (piso tobati)
8,90
6,10
5,00
6,10
6,10
36,20 m
CALLE 14 DE MAYO
MUNICIPALIDAD DE TOBATI
Dpto. de Obras

VISTA FRONTAL

Esc.: ___ Adim.

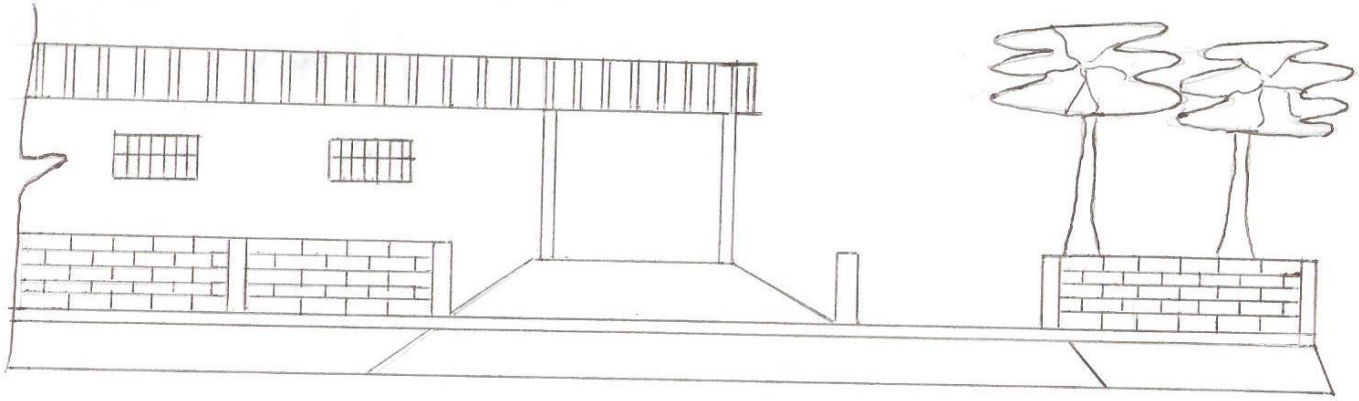

CORTE TRANSVERSAL

Esc.: ___ Adim.

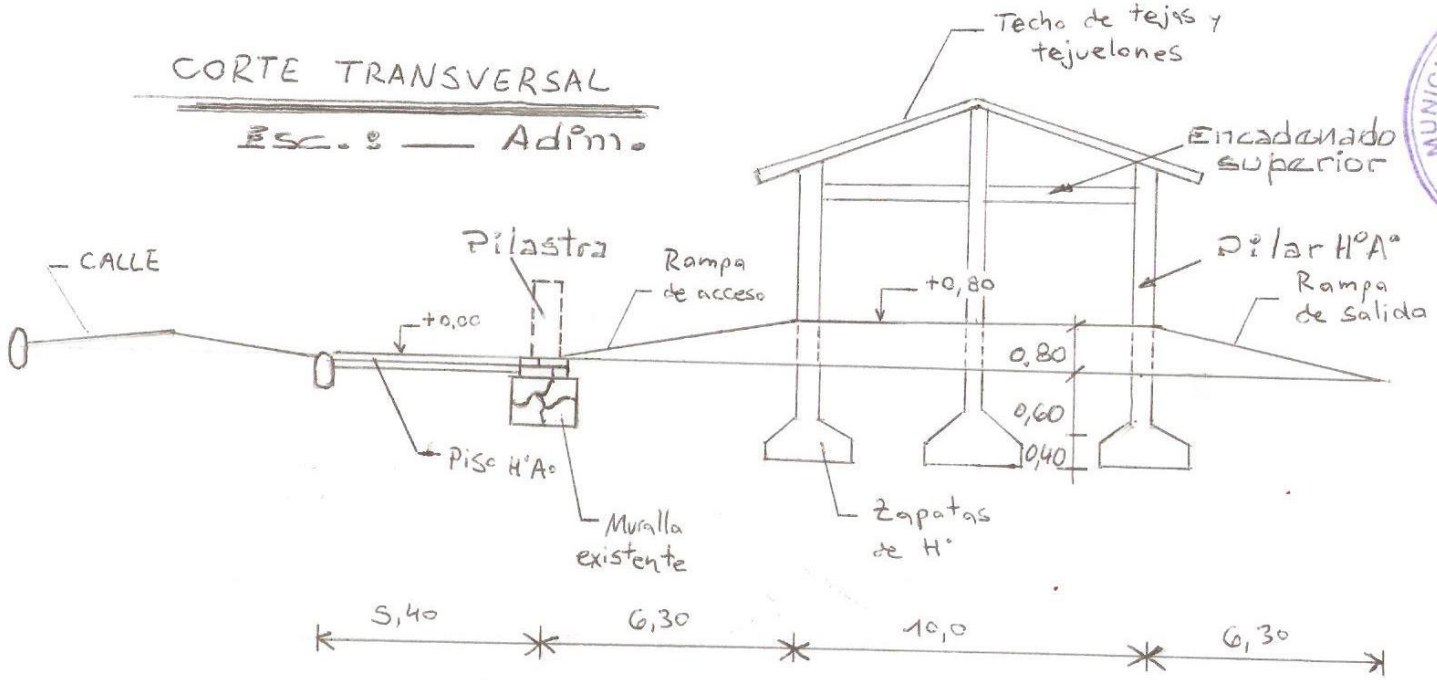

MUNICIPALIDAD DE TOBATI
Dpto. de Obras

JEFE DE OBRAS
Julio J. González I
Ing. Civil
Reg. Prof. Nº 522567

MUNICIPALIDAD DE TOBATÍ

Concepción esq. 14 de Mayo - Telefax: (0516) 262206
E-Mail: municipalidadtobati@gmail.com
Tobatí – Paraguay.

RESOLUCION I/M Nº 434/2013

POR LA CUAL SE APRUEBAN LOS COMPUTOS METRICOS, ESPECIFICACIONES TECNICAS Y PLANOS DE OBRAS CORRESPONDIENTES AL LLAMADO A CONTRATACION DIRECTA Nº 11/13 "CONSTRUCCION DE ENTRADA DE EMERGENCIA EN EL CENTRO DE SALUD".-

VISTO Y CONSIDERANDO: La nota presentada por el Jefe de Obras de la Municipalidad mediante la cual se solicita la Aprobación de los Cómputos Métricos, Especificaciones Técnicas y Planos de Obras, para el inicio del proceso de dicho llamado.-

El Intendente Municipal de la Ciudad de Tobatí, en uso de sus atribuciones que le otorga la Ley Orgánica Municipal

RESUELVE

ART.1º- Aprobar los Cómputos Métricos, Especificaciones Técnicas y Planos de Obras, correspondiente al Llamado a Contratación Directa Nº 11/13 "Construcción de Entrada de emergencia en el Centro de Salud".-

ART.2º- Remitir los documentos a la Unidad Operativa de Contratación (U.O.C.)

ART.3º- Téngase por Resolución, comuníquese, cumplido, archívese.

Tobatí, 27 de Mayo de 2.013.

MUNICIPALIDAD DE TOBATÍ SECRETARIA

.....
Sr. Estanislao Rodríguez
Secretario Municipal

MUNICIPALIDAD DE TOBATÍ INTENDENCIA

.....
Lic. Dan Alberto González Vera
Intendente Municipal