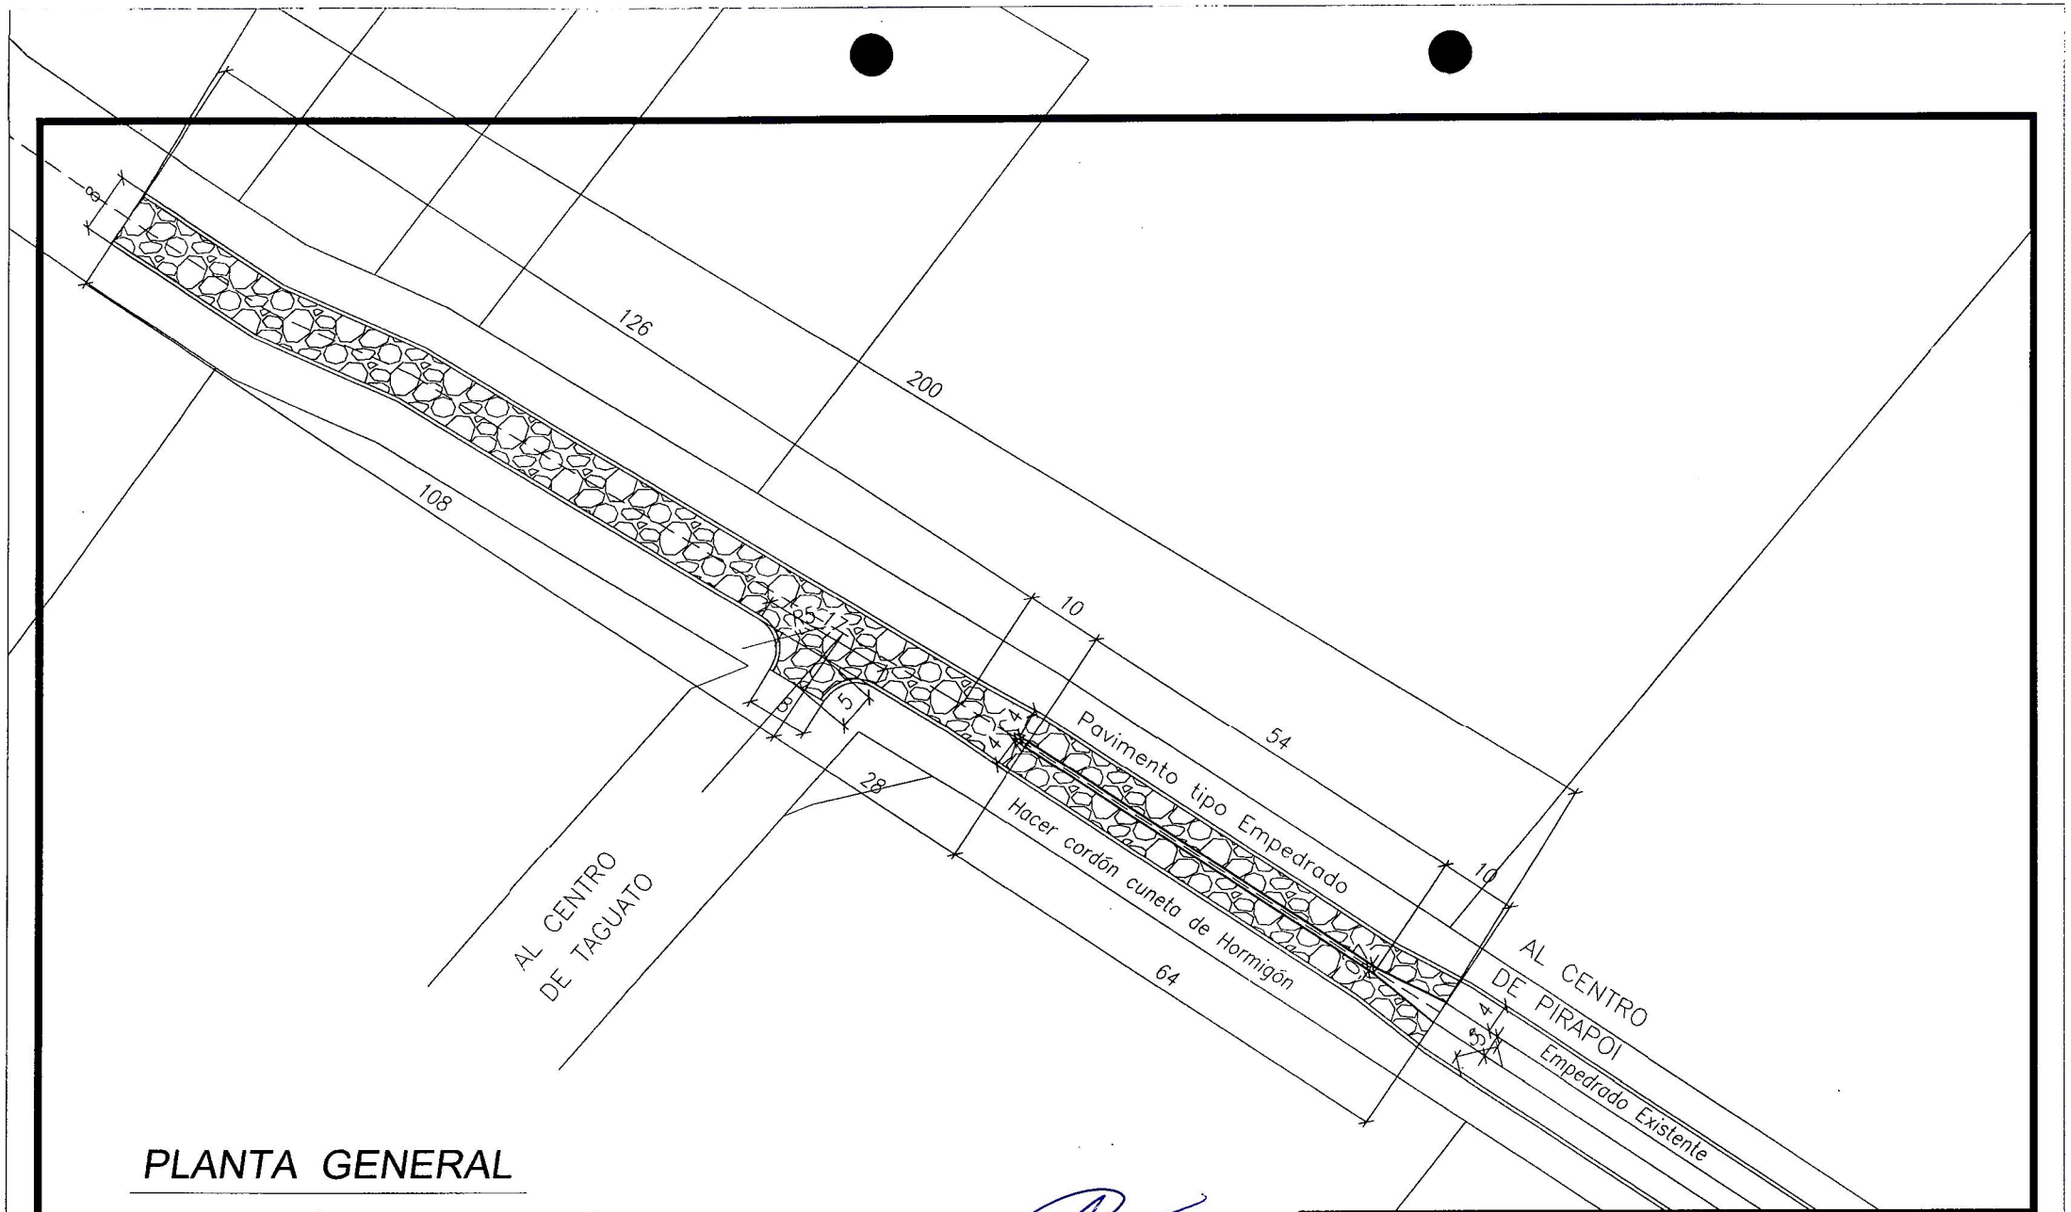

PLANTA GENERAL

PAVIMENTO EMPEDRADO

Arq. Carlos Aquino
reg. Poty N° 2 648
Asesor de Obras
Municipalidad Itapúa Poty

ARQ. CARLOS M. AQUINO

PROFESIONAL:

MUNICIPALIDAD DE ITAPÚA POTY U.O.C.

PROYECTADOS PRESENTADO

CONSTRUCCIÓN DE PAVIMENTO TIPO EMPEDRADO

Obra:

CAMINO EN PIRAPO'I
CONTINUACIÓN DE AVENIDA

UBICACION DE LA OBRA

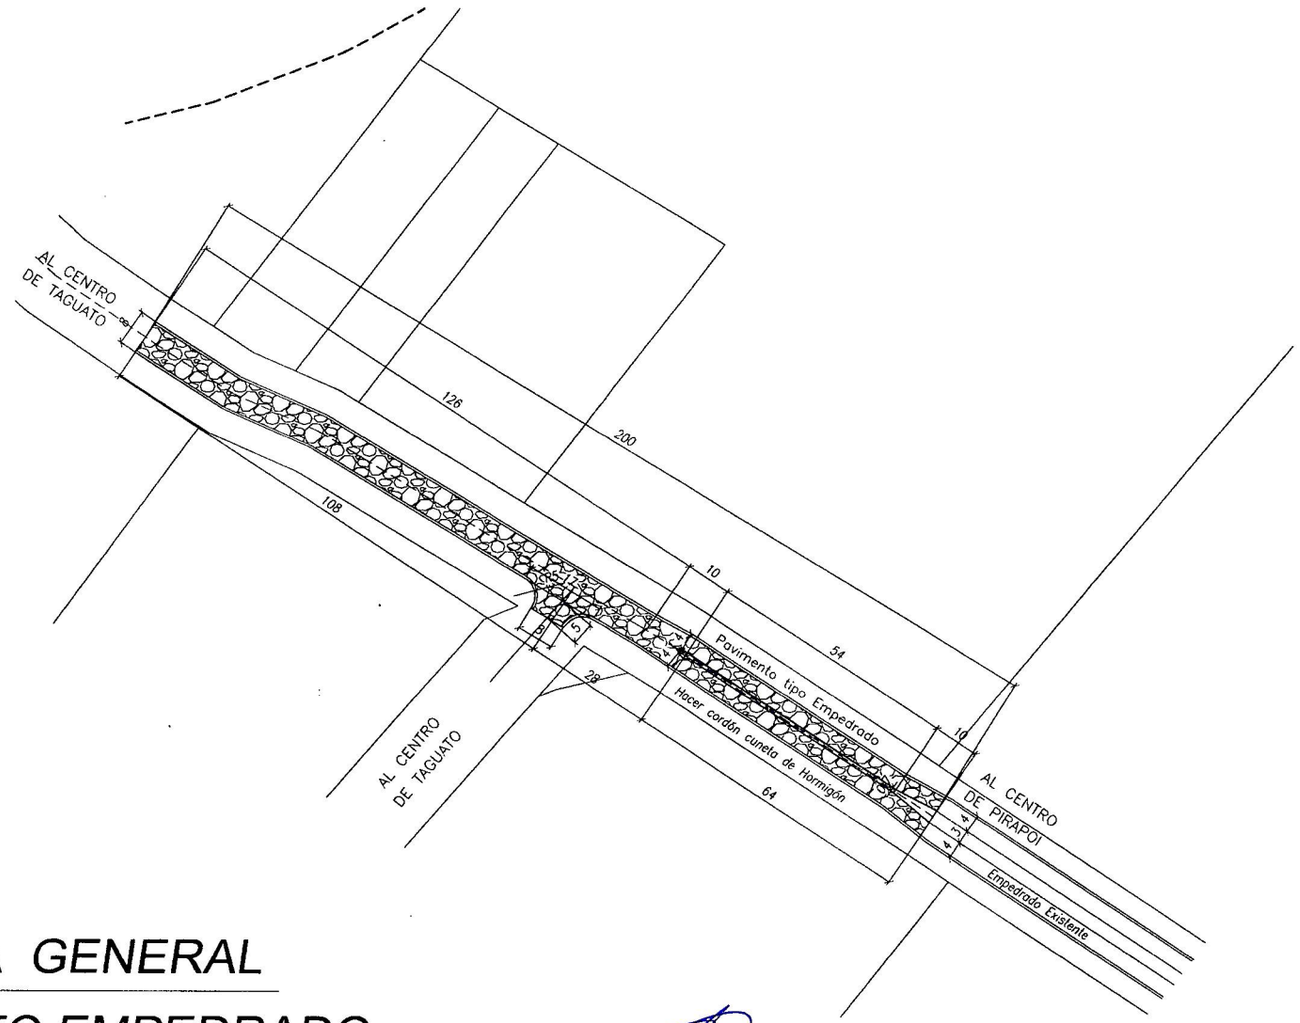

PLANTA GENERAL

PAVIMENTO EMPEDRADO

Arq. Carlos Aquino
Reg. CPOI N° 2 648
Asesor de Obras
Municipalidad Itapúa Poty

ARQ. CARLOS M. AQUINO

PROFESIONAL:

MUNICIPALIDAD DE ITAPÚA POTY U.O.C.

PROYECTADOS PRESENTADO

CONSTRUCCIÓN DE PAVIMENTO TIPO EMPEDRADO

Obra:

CAMINO EN PIRAPO'I
CONTINUACIÓN DE AVENIDA

UBICACION DE LA OBRA

MUNICIPALIDAD ITAPÚA POTY

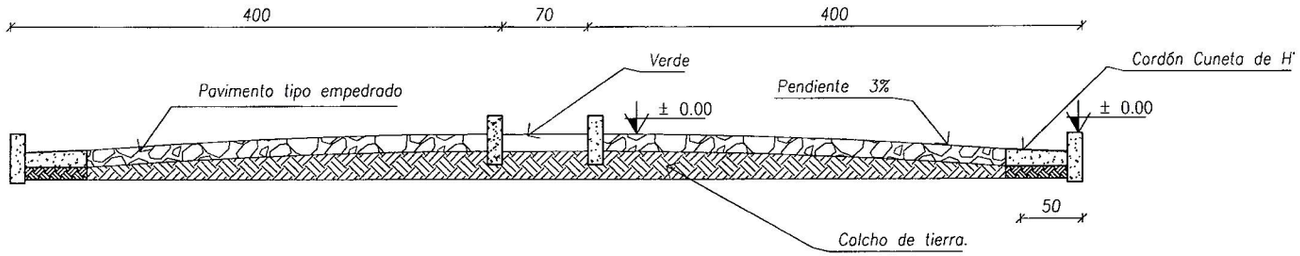

CORTE TRANSVERSAL DEL EMPEDRADO TIPO

ESCALA 1/50

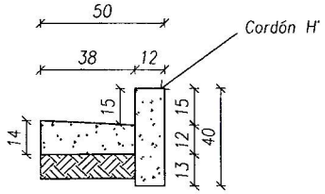

DETALLE DE CORDÓN CUNETA

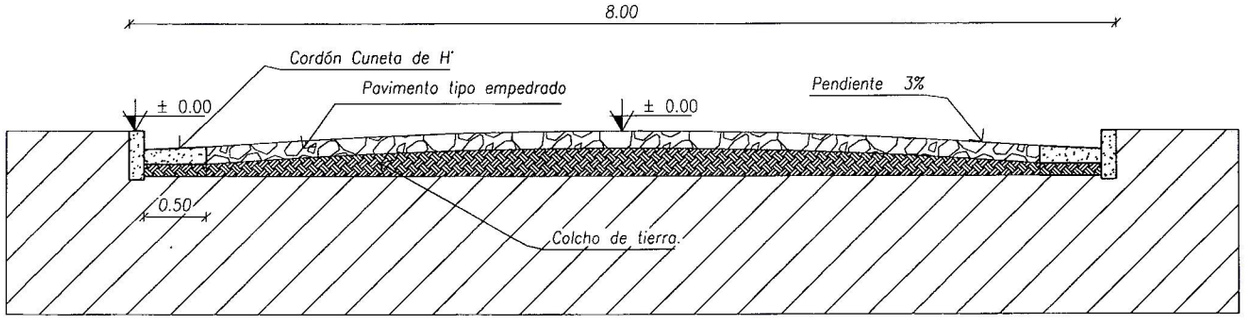

CORTE TRANSVERSAL DEL EMPEDRADO TIPO

ESCALA 1/50

Arq. Carlos Aquino
Reg. Prof Nº 2.648
Asesor de Obras
Municipalidad Itapúa Poty

PROFESIONAL: ARQ. CARLOS M. AQUINO

MUNICIPALIDAD DE ITAPÚA POTY U.O.C.

PROYECTADOS PRESENTADO

CONSTRUCCIÓN DE PAVIMENTO TIPO EMPEDRADO

Obra:

CAMINO EN PIRAPO'I
CONTINUACIÓN DE AVENIDA

UBICACION DE LA OBRA

MUNICIPALIDAD ITAPÚA - POTY

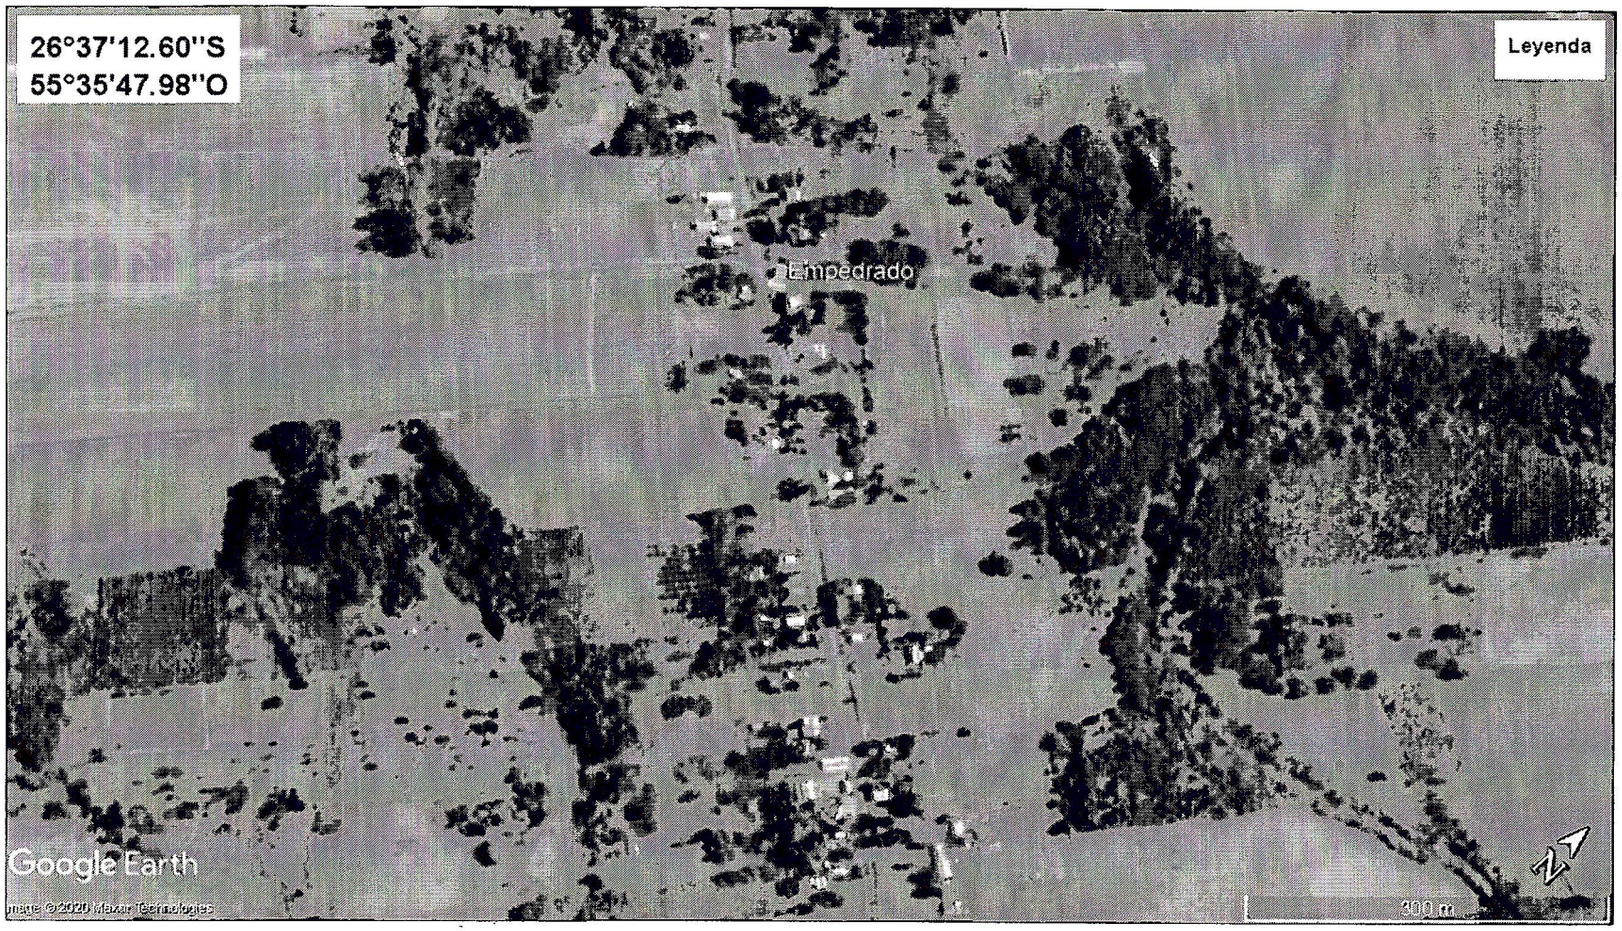

PLANTA LOCALIZACIÓN

Arq. Carlos Aquino
Reg. Prof. Nº 2.648
Asesor de Obras
Municipalidad Itapúa Poty

ARQ. CARLOS M. AQUINO
PROFESIONAL:

MUNICIPALIDAD DE ITAPÚA POTY U.O.C.
PROYECTADOS PRESENTADO
CONSTRUCCIÓN DE PAVIMENTO TIPO EMPEDRADO
Obra:
CAMINO EN PIRAPO'I
CONTINUACIÓN DE AVENIDA
UBICACION DE LA OBRA