MUNICIPALIDAD DE ITAPÚA POTY

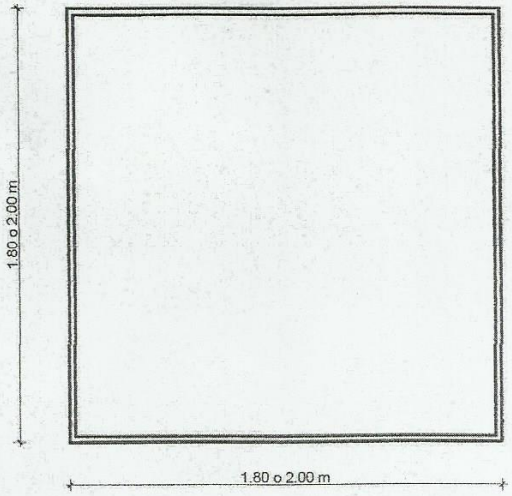

PASTILLON DE Hº PARA CAMINEROS

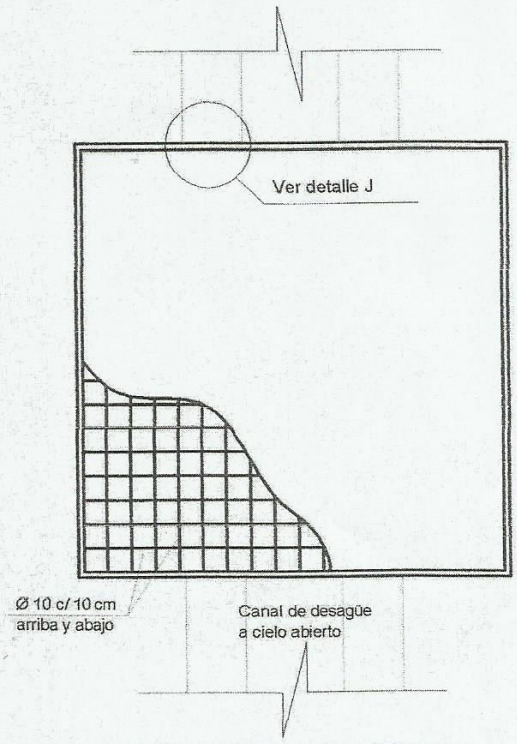

PASTILLON DE HºAº SOBRE
CANAL DE DESAGUE

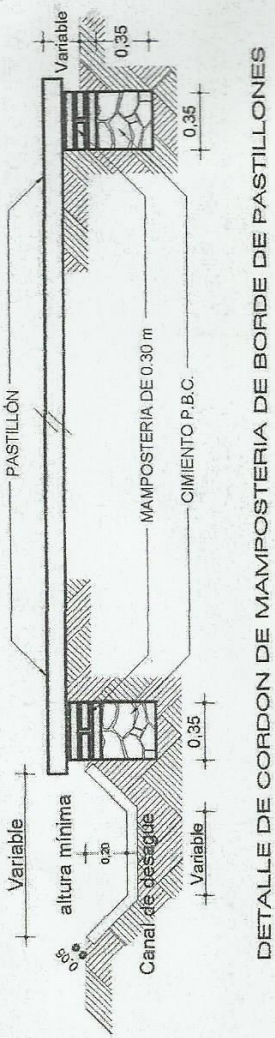

DETALLE DE CORDON DE MAMPOSTERIA DE BORDE DE PASTILLONES

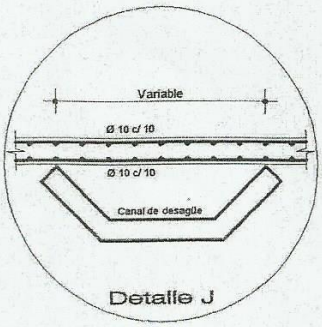

Detalle J

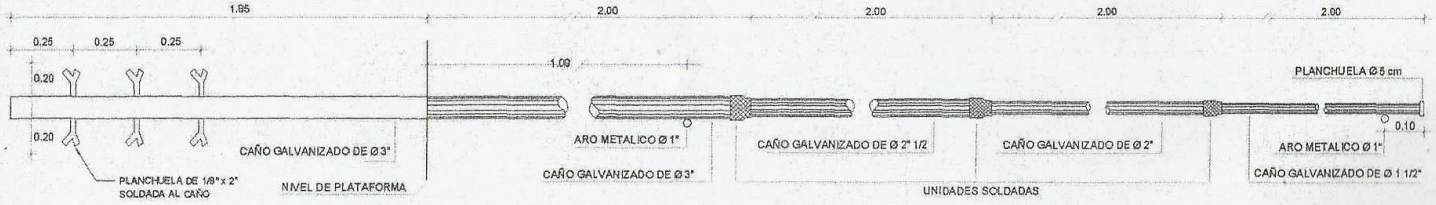

DETALLE DE MÁSTIL.- s/e

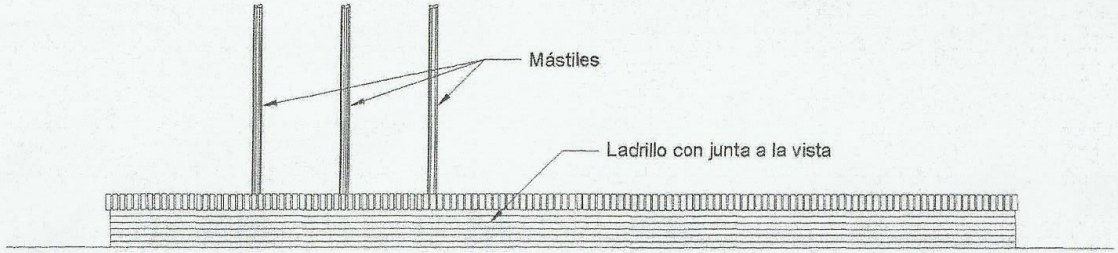

ALZADO.- Escala 1:50

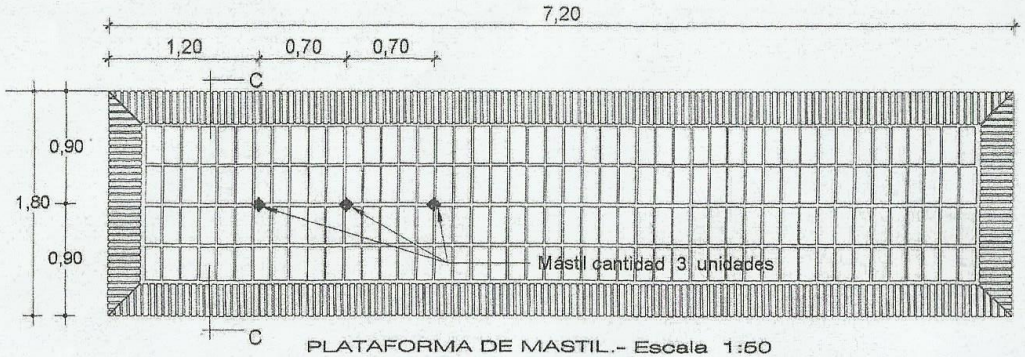

PLATAFORMA DE MASTIL.- Escala 1:50

MUNICIPALIDAD DE ITAPÚA POTY

INTENDENTE M.I.P.
SR. MAURO ESCALANTE

FISCALIZACIÓN
ARQ. POMPEYO VÁZQUEZ

MUNICIPALIDAD DE ITAPÚA POTY

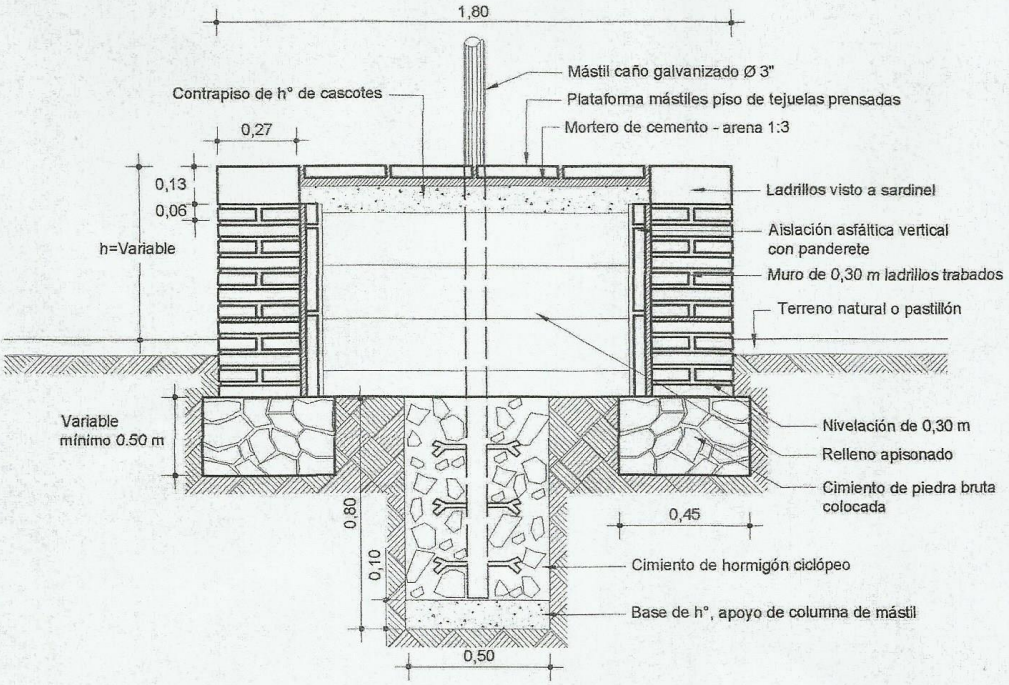

DETALLE DE PLATAFORMA DE MASTIL

CORTE C - C .- Escala 1:20

INTENDENTE M.I.P.
SR. MAURO ESCALANTE

FISCALIZACIÓN
ARQ. PORFIRIO VÁZQUEZ