MUNICIPALIDAD DE ITACURUBI DE LA CORDILLERA
Jardín de la República – Paraguay

Mcal. Estigarribia c/ Cap. Aguilera
Telefax: (0518) 20 010
Email: municipalidaditacurubi2021@gmail.com

Oñondive ikatu

CONSTRUCCION DE EMPEDRADO EN LA CALLE COLON DEL BARRIO SAN BLAS - DISTRITO DE ITACURUBI DE LA CORDILLERA

ITEM	RUBROS GENERALES	UNIDAD	CANTIDAD	PRECIO UNITARIO	PRECIO TOTAL
1	Cartel de Obra.	UNIDAD	1		
2	Marcación y replanteo.	M2	660		
3	Movimiento de suelo: retiro de materiales sobrantes, capa existentes.	M3	132		
4	Nivelación y compactación de suelo.	M2	660		
5	Pavimento tipo empedrado de piedra bruta (espesor minimo 0,15 metros), incluye colchón de arena,ripio de piedra sexta.	M2	660		
6	Provisión y colocación de cordondes de hormigón de 10 cm de espesor, 40 cm de alto y 50 cm de largo.(220 metros a cada lado).	ML	220		
7	Badenes a cielo abierto de desague tipo pluvial de desarrollo 2,2 metros con hormigón de armado. Espesor 12 cm.	M3	3		
8	Vigas de hormigón ciclopeo de 0,20 x 0,40 metros para confinamiento.	ML	30		
9	Canal a cielo abierto de desagüe tipo pluvial de desarrollo 1,20 metros con hormigón de masa.	ML	220		
	TOTAL GRAL.				-

MUNICIPALIDAD ITACURUBI DE LA CORDILLERA ÑONDIVE IKATU INTENDENCIA

Abg. Willian Mariano López Mora
Intendente
Municipalidad de Itacurubi de la Cordillera

PLANTA EMPEDRADO
ESC_____1/250

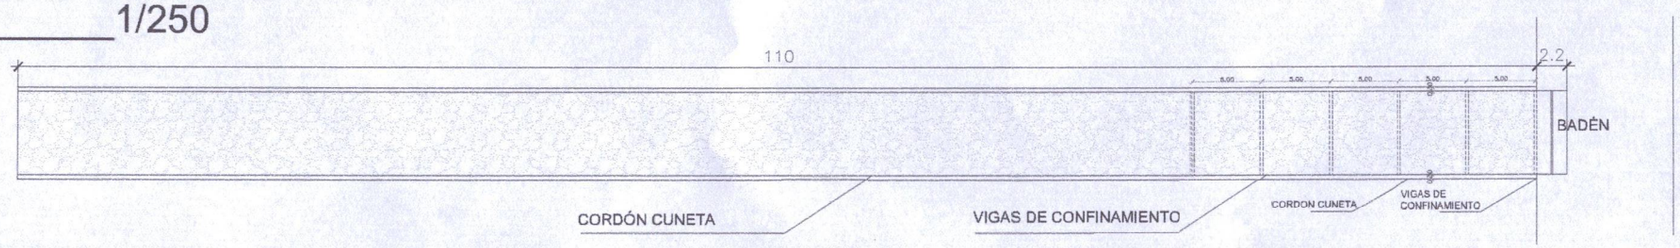

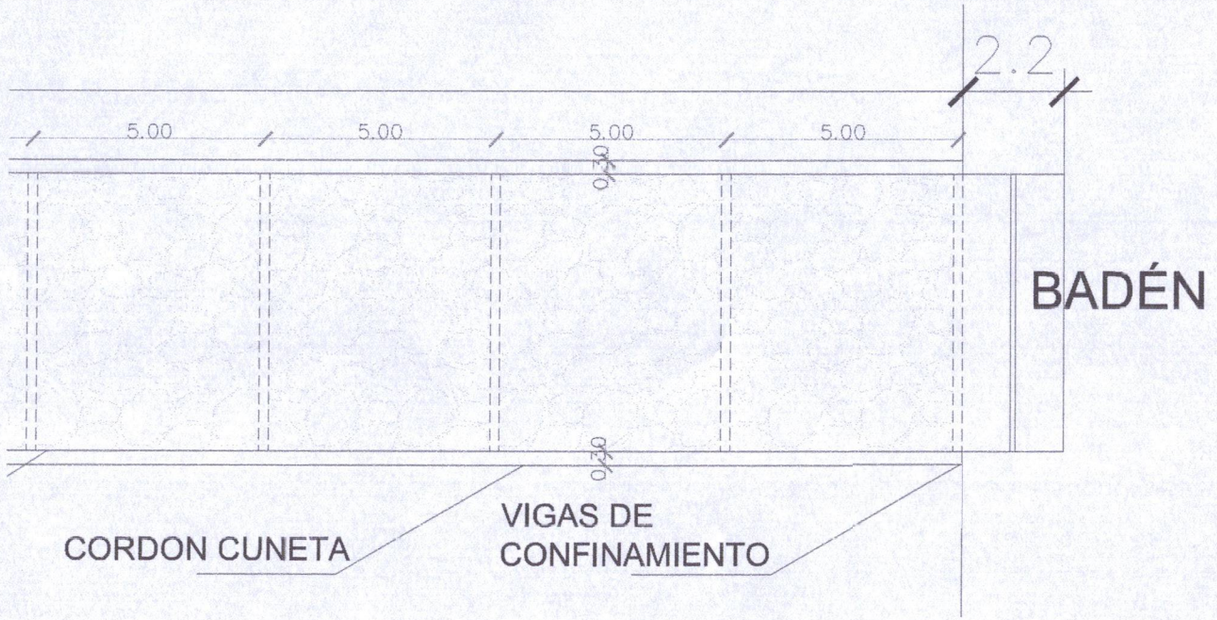

CORDÓN CUNETA | EMPEDRADO | CORDÓN CUNETA

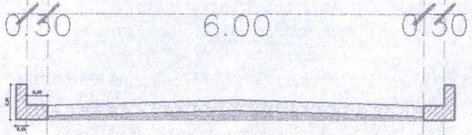

CORTE A - A'
ESC_____1/75

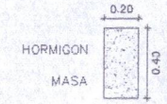

VIGA DE CONFINAMIENTO
ESC_____1/20

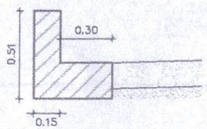

CORDÓN CUNETA
ESC_____1/20

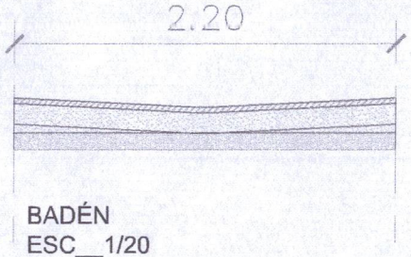

BADÉN
ESC__1/20

DEPARTAMENTO: **CORDILLERA**
CIUDAD: **ITACURUBI DE LA CORDILLERA**
ZONA: **URBANA**
OBRA: **CONSTRUCCIÓN DE EMPEDRADO**
BARRIO SAN BLAS
INSTITUCIÓN: **MUNICIPALIDAD**

Abg. Willian Mariano López Mora
Intendente
Municipalidad de Itacurubí de la Cordillera

INTENDENCIA
MUNICIPALIDAD ITACURUBI DE LA CORDILLERA