PLANTA DE LOCALIZACION

MUNICIPALIDAD DE VILLA CURUGUATY	
CERCO PERIMETRAL ESCUELA BASICA Nº 3016 GENERAL ANDRES RODRIGUEZ	
UBICACION	:COLONIA SIETE MONTES
DIVISION	: U. O C.
JEFE DE DIVISION:	LICENCIADO LUIS ROJAS
PROYECTISTA	: ARQ. CARLOS A. MOLINAS AYALA
FECHA:	2019

Studio MA PROYECTISTA
ARQUITECTURA Y CONSTRUCCIONES
Arq. Carlos A. Molinas Ayala
R.U.C.: 1523819 - 9

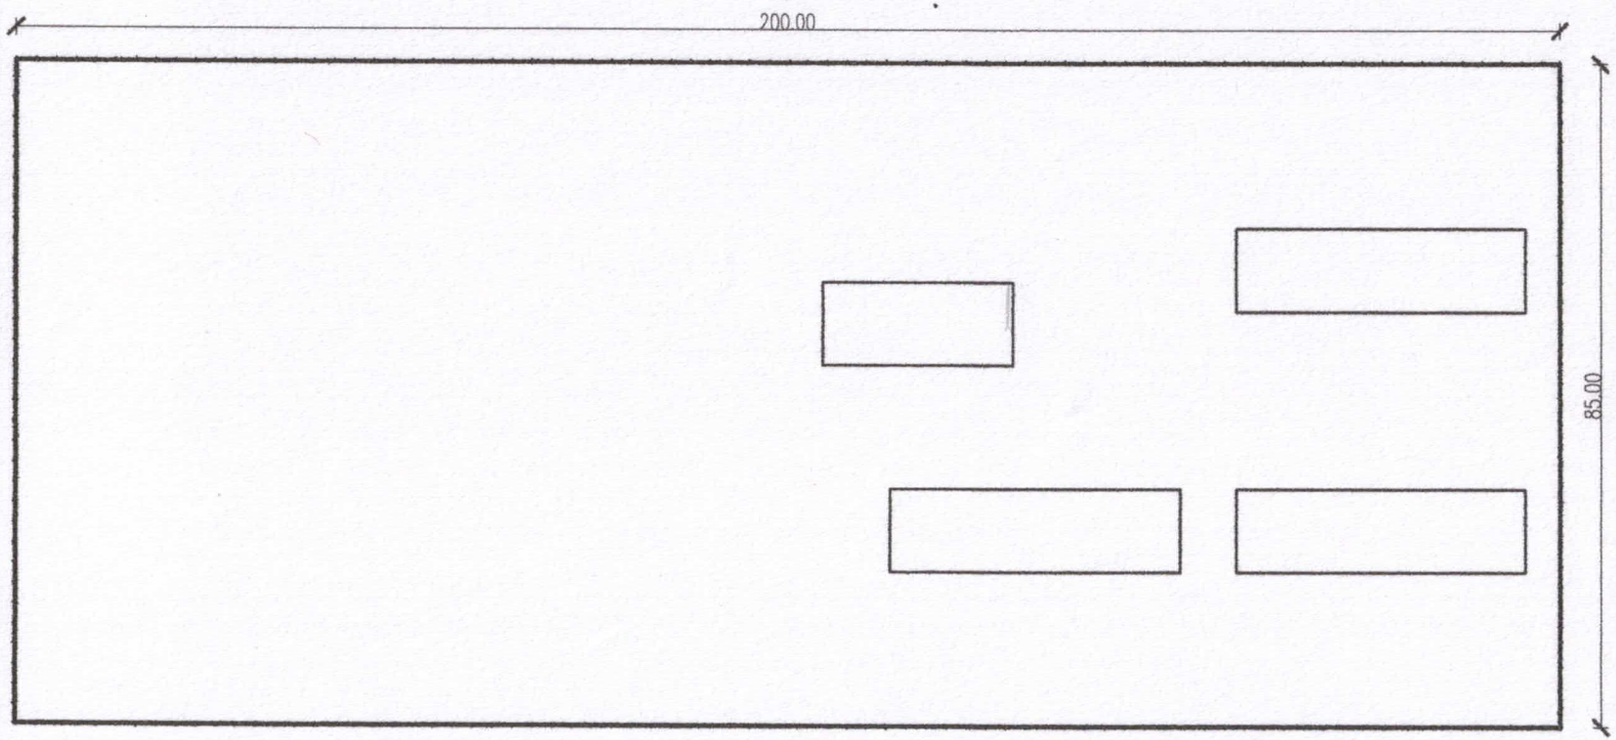

PLANTA GENERAL
ESC.:_____1:750

MUNICIPALIDAD DE VILLA CURUGUATY	
CERCO PERIMETRAL ESCUELA BASICA Nº 3016 GENERAL ANDRES RODRIGUEZ	
UBICACION	:COLONIA SIETE MONTES
DIVISION	: U. O C.
JEFE DE DIVISION:	LICENCIADO LUIS ROJAS
PROYECTISTA	: ARQ. CARLOS A. MOLINAS AYALA
FECHA:	2019

ARQUITECTURA Y CONSTRUCCIONES
Arq. Carlos A. Molinas Ayala
R.U.C.: 1523817-3

PROYECTISTA

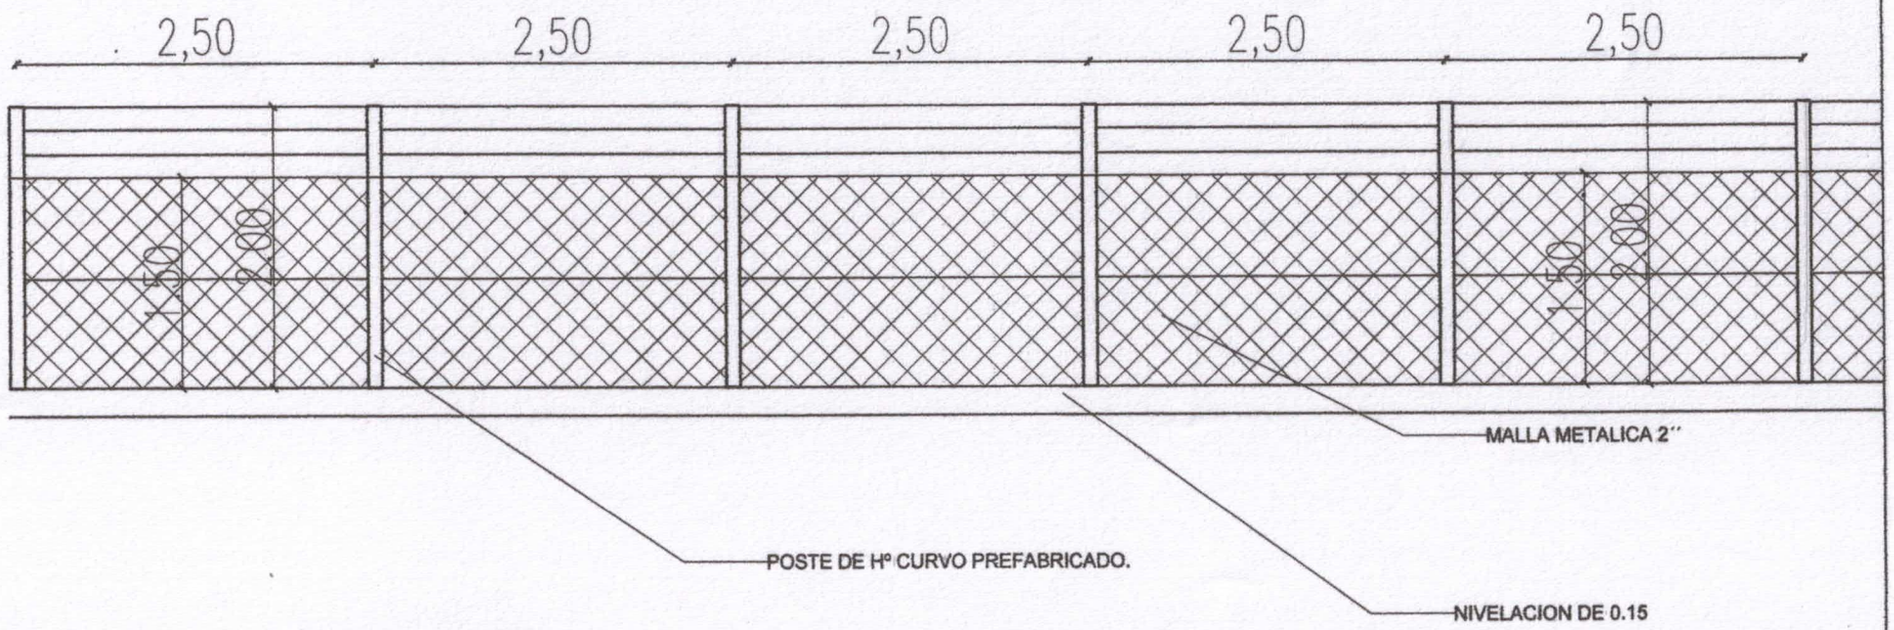

ALZADO

ESC.:_____1:50

MUNICIPALIDAD DE VILLA CURUGUATY	
CERCO PERIMETRAL ESCUELA BASICA Nº 3016 GENERAL ANDRES RODRIGUEZ	
UBICACION	:COLONIA SIETE MONTES
DIVISION	: U. O C.
JEFE DE DIVISION:	LICENCIADO LUIS ROJAS
PROYECTISTA	: ARQ. CARLOS A. MOLINAS AYALA
FECHA:	2019

PROYECTISTA

ARQUITECTURA Y CONSTRUCCIONES
Arq. Carlos A. Molinas Ayala
R.U.C.: 1523819 - 9

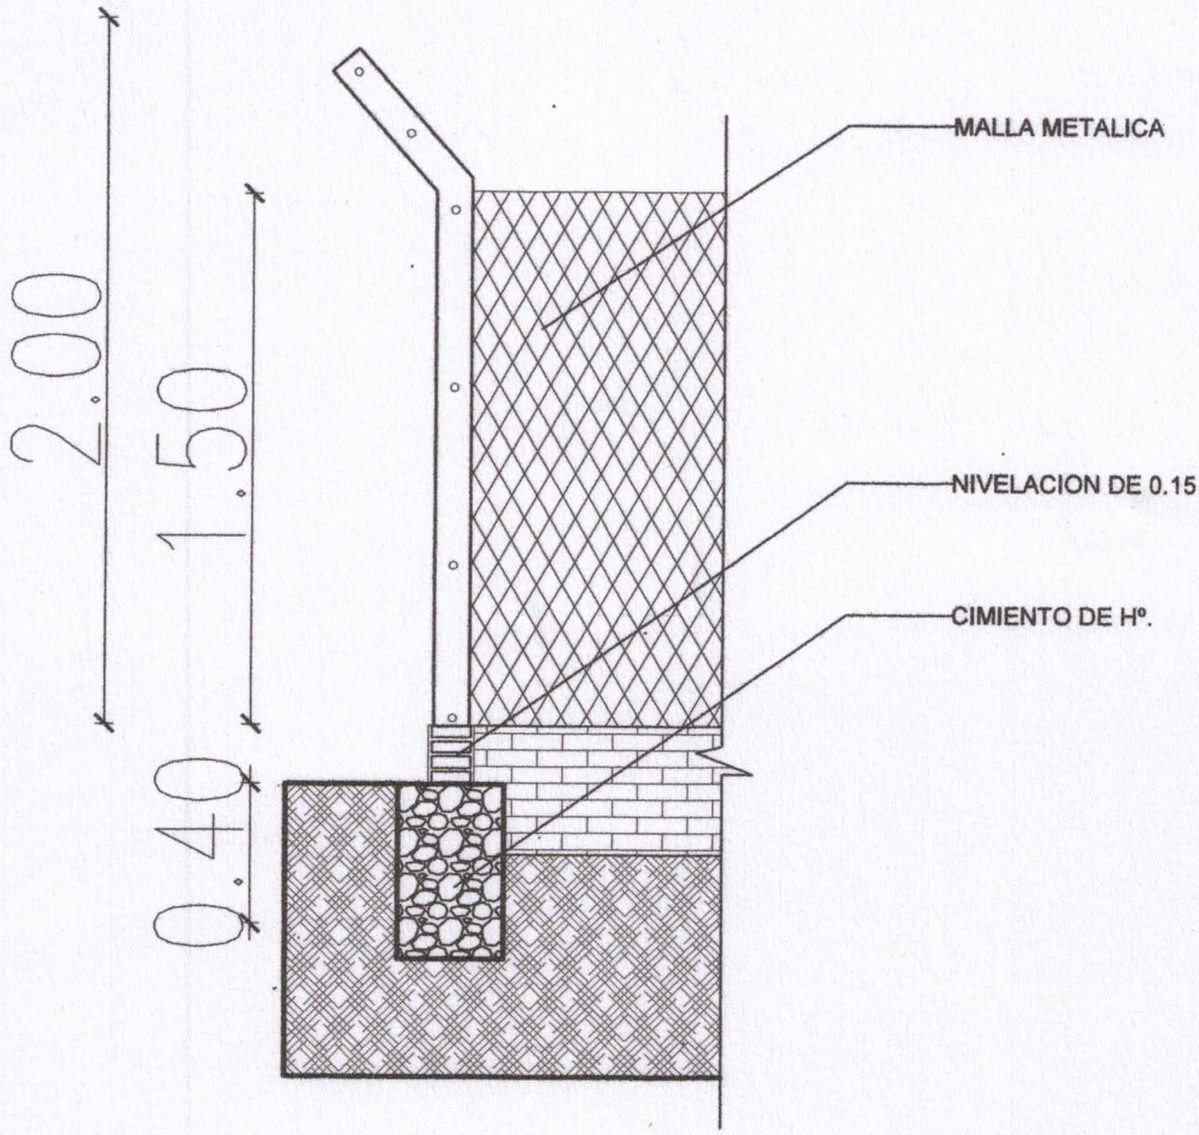

DETALLE CERCO PERIMETRAL

ESC.:_____1:20

MUNICIPALIDAD DE VILLA CURUGUATY	
CERCO PERIMETRAL ESCUELA BASICA Nº 3016 GENERAL ANDRES RODRIGUEZ	
UBICACION	:COLONIA SIETE MONTES
DIVISION	: U. O C.
JEFE DE DIVISION:	LICENCIADO LUIS ROJAS
PROYECTISTA	: ARQ. CARLOS A. MOLINAS AYALA
FECHA:	2019

Studio MA
ARQUITECTURA Y CONSTRUCCIONES
Arq. Carlos A. Molinas Ayala
R.U.C.: 1523819 - 9