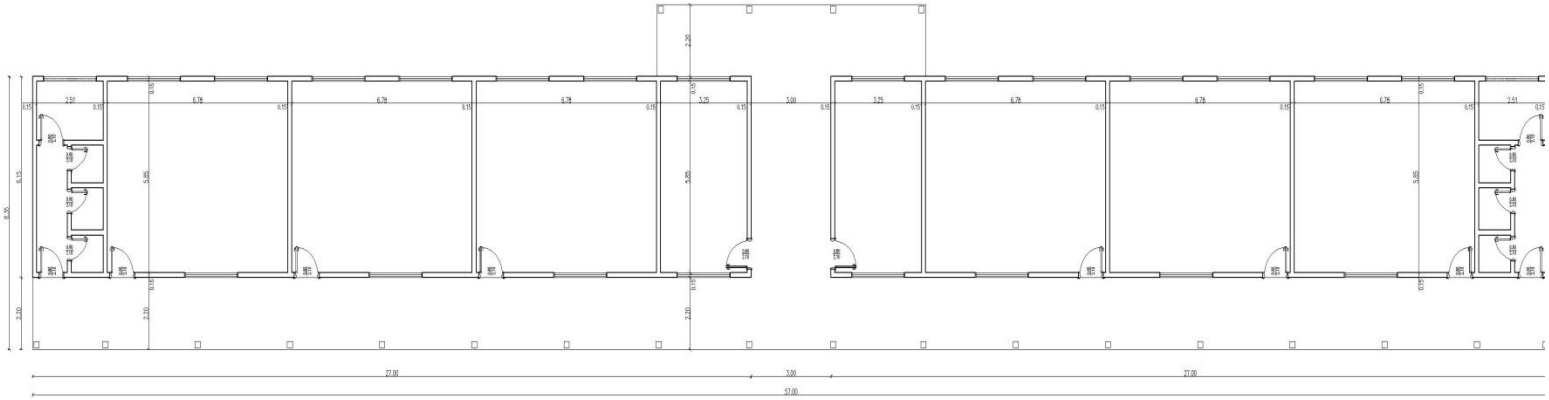

PLANTA ACOTADA
ESC.: 1:175

MUNICIPALIDAD DE CORPUS CHRISTI

: AREA URBANA

ASESOR DE OBRAS : ARQ. CARLOS A. MOLINAS AYALA.

PINTURA DEL COLEGIO NACIONAL DE CORPUS CHRISTI

DIVISION	: U. O C.
JEFE DE DIVISION	: JORGE BARTOMEUT
PROYECTISTA	: ARQ. CARLOS A. MOLINAS AYALA
FECHA	: AGOSTO / 2013
CORTE A-A	ESCALA 1:175

0

V° B° INTENDENTE

PROYECTISTA

JEFE DIV.

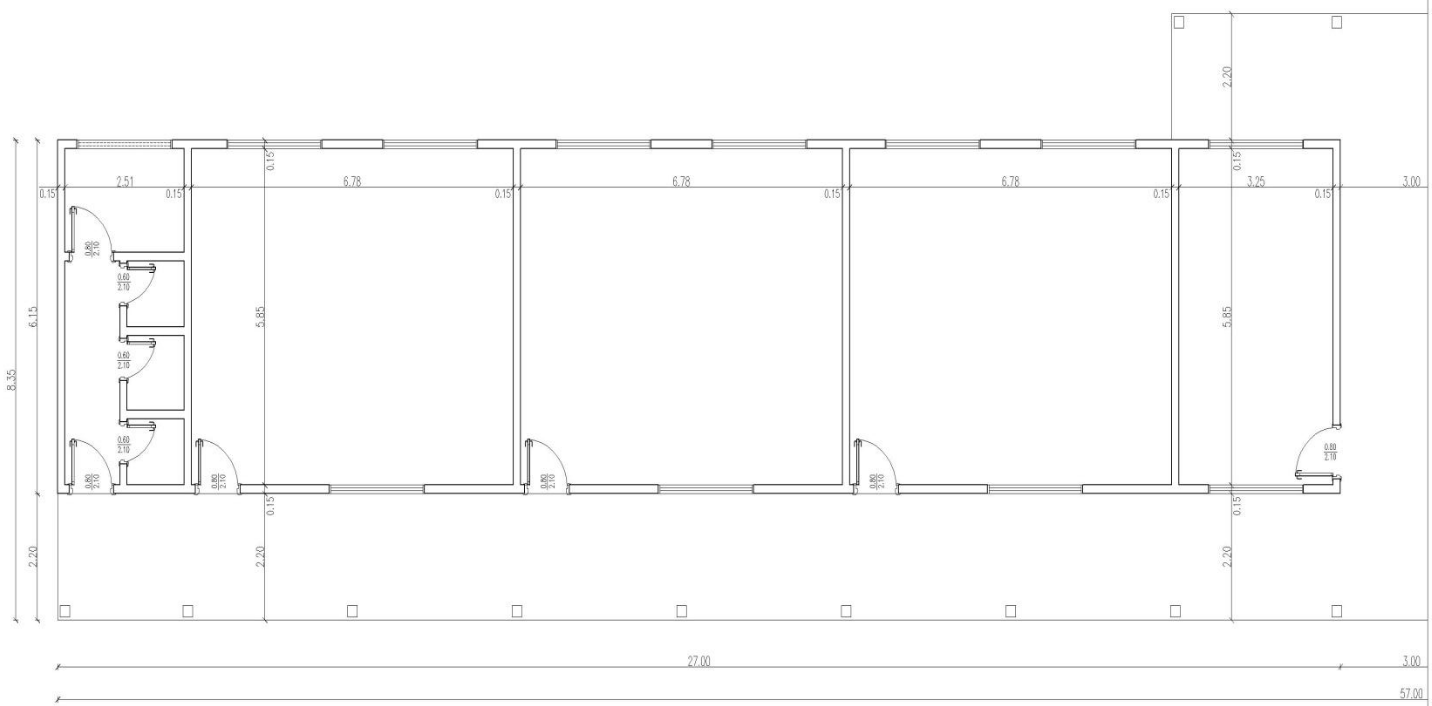

MUNICIPALIDAD DE CORPUS CHRISTI

: AREA URBANA

ASESOR DE OBRAS : ARQ. CARLOS A. MOLINAS AYALA.

PINTURA DEL COLEGIO NACIONAL DE CORPUS CHRISTI

DIVISION : U. O.C.

JEFE DE DIVISION : JORGE BARTOMEUT

PROYECTISTA : ARQ. CARLOS A. MOLINAS AYALA

FECHA : AGOSTO / 2013

CORTE A-A ESCALA 1:175

02

V° B° INTENDENTE PROYECTISTA JEFE DIV.

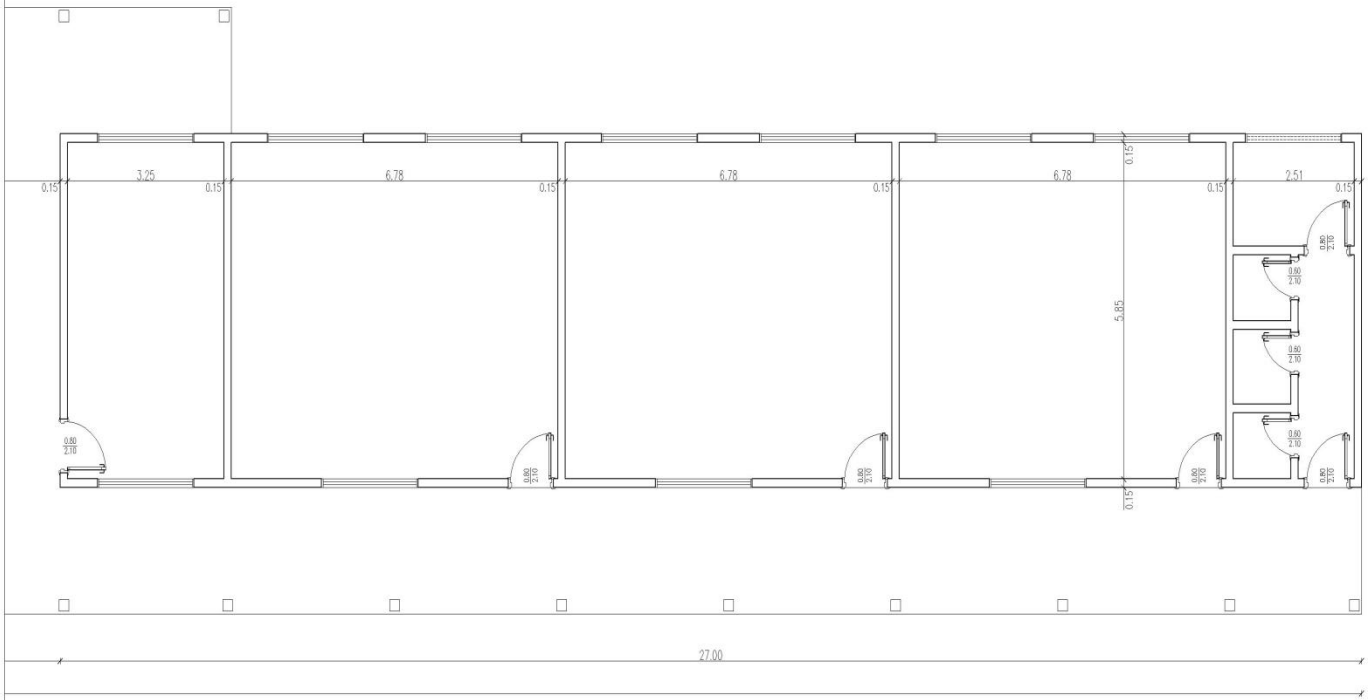

MUNICIPALIDAD DE CORPUS CHRISTI

: AREA URBANA

ASESOR DE OBRAS : ARQ. CARLOS A. MOLINAS AYALA.

PINTURA DEL COLEGIO NACIONAL DE CORPUS CHRISTI

DIVISION	: U. O C.
JEFE DE DIVISION	: JORGE BARTOMEUT
PROYECTISTA	: ARQ. CARLOS A. MOLINAS AYALA
FECHA	: AGOSTO / 2013
CORTE A-A	ESCALA 1:175

03

V° B° INTENDENTE

PROYECTISTA

JEFE DIV.