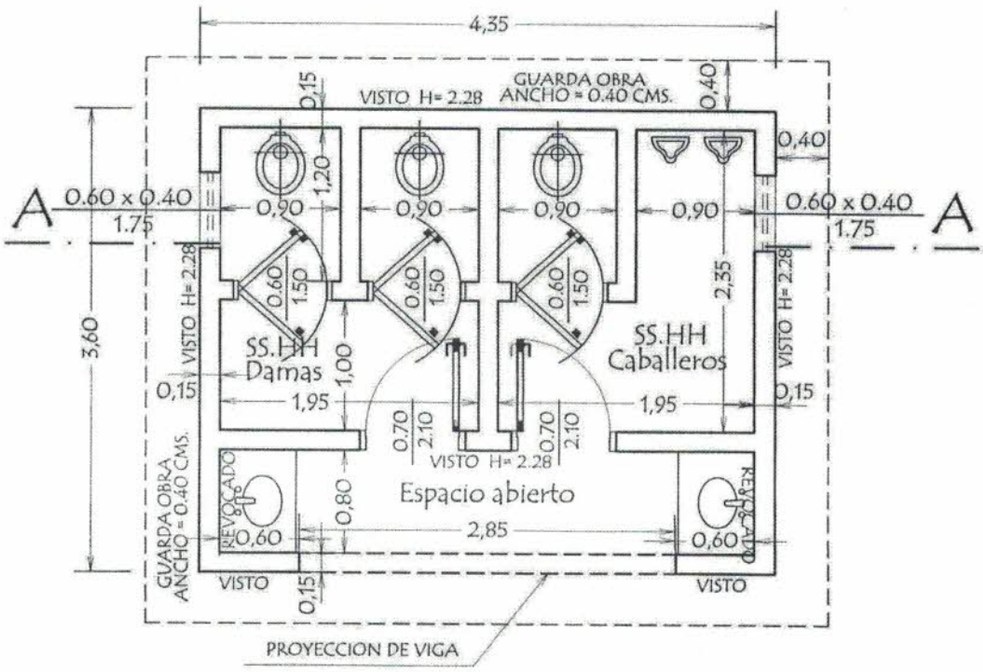

PLANTA CONSTRUCTIVA

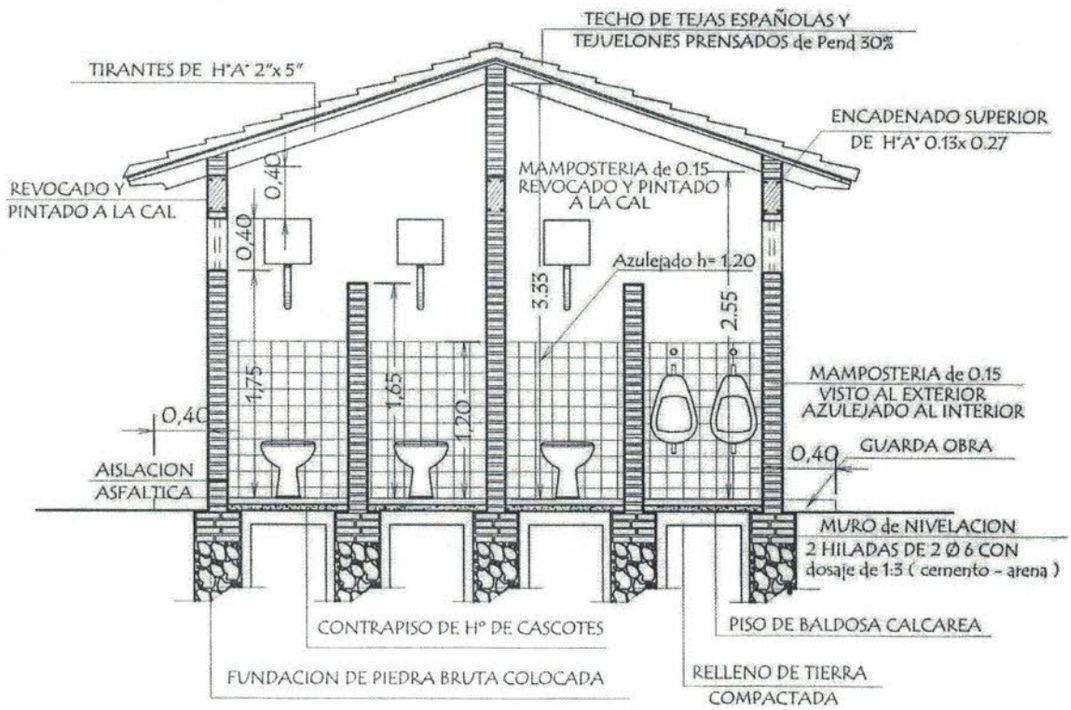

CORTE A A

MINISTERIO DE EDUCACION Y CULTURA **DIRECCION DE INFRAESTRUCTURA**		
PROYECTO	SS.HH Tipo de 3,60 x 4,35	01
Planta Constructiva y Corte AA	escala 1 / 50	

Arq. Pedro Antonio López
Reg. Pro.Nº 1779

PLANTA DE CIMENTACION

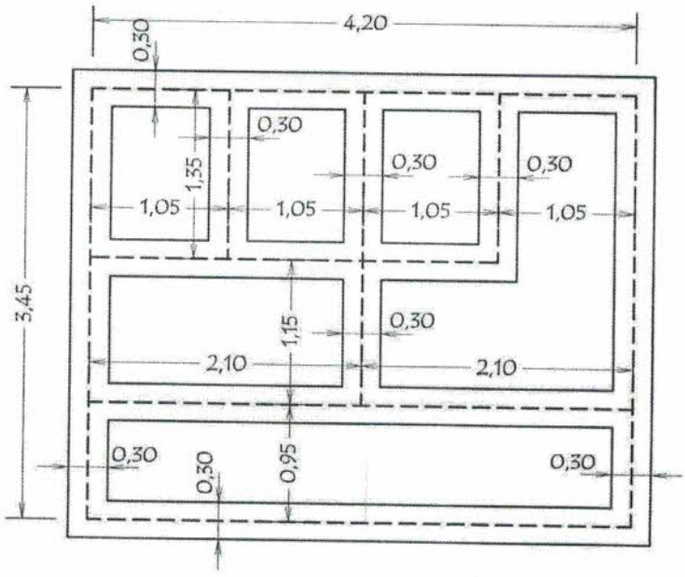

NIVEL DE TERRENO + 0.00
NIVEL INFERIOR DE FUNDACION EN PAREDES EXTERNAS Y CUMBRERA - 1.00 m.-
NIVEL INFERIOR DE FUNDACION EN PAREDES INTERNAS - 0.50 m.-

PLANTA DE TECHO

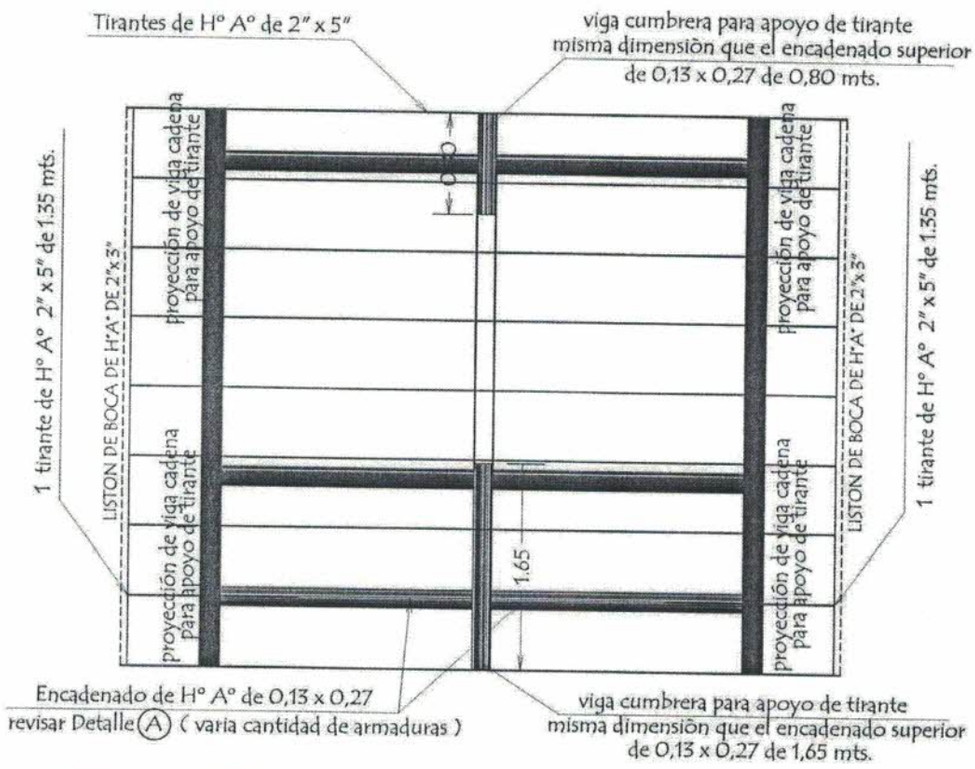

MINISTERIO DE EDUCACION Y CULTURA DIRECCION DE INFRAESTRUCTURA		
PROYECTO	SS.HH Tipo de 3,60 x 4,35	02
Planta de Cimentaciòn y Techo	escala 1 / 50	

Arq. Pedro Antonio López
Reg. Prof. Nº 1779