[redacted]

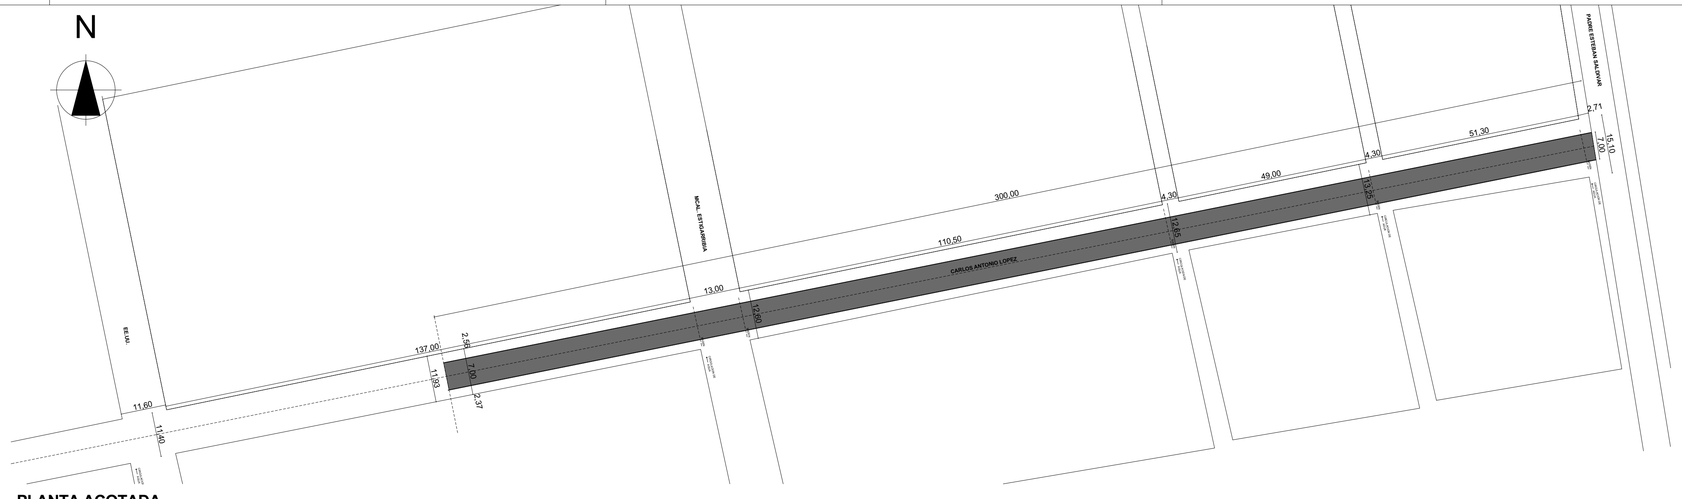

PLANTA ACOTADA
ESCALA____1:750

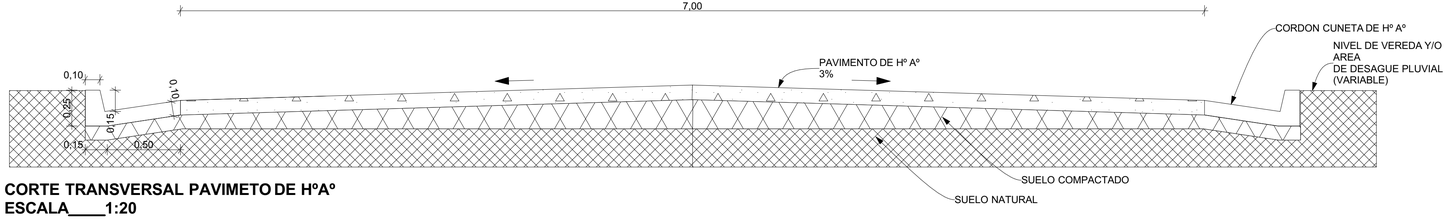

CORTE TRANSVERSAL PAVIMETO DE HºAº
ESCALA____1:20

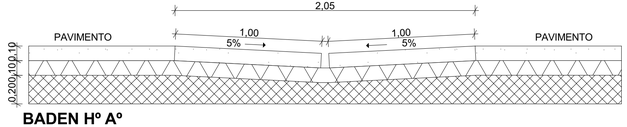

BADEN Hº Aº
ESCALA____1:20

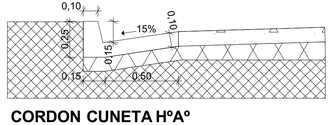

CORDON CUNETA HºAº
ESCALA____1:20

PLANTA DE UBICACION
ESC. 1/5000

OBRA: PAVIMENTO DE HORMIGON ARMADO

UBICACION: *Ciudad de Puerto Pinasco*	
PROPIETARIO: *Municipalidad de Puerto Pinasco*	
DOMICILIO:	
PROFESIONAL PROYECTISTA: *Arq. Martha V. Sarabia*	***PAT. PROF. Nº: 00246***
DOMICILIO: *Ciudad de Villa Hayes*	
SUP. TERRENO:	***CTA . CTE. CTAL.:***
SUP. A CONSTRIR: *2.100m2*	

Propietario ***Profesional***