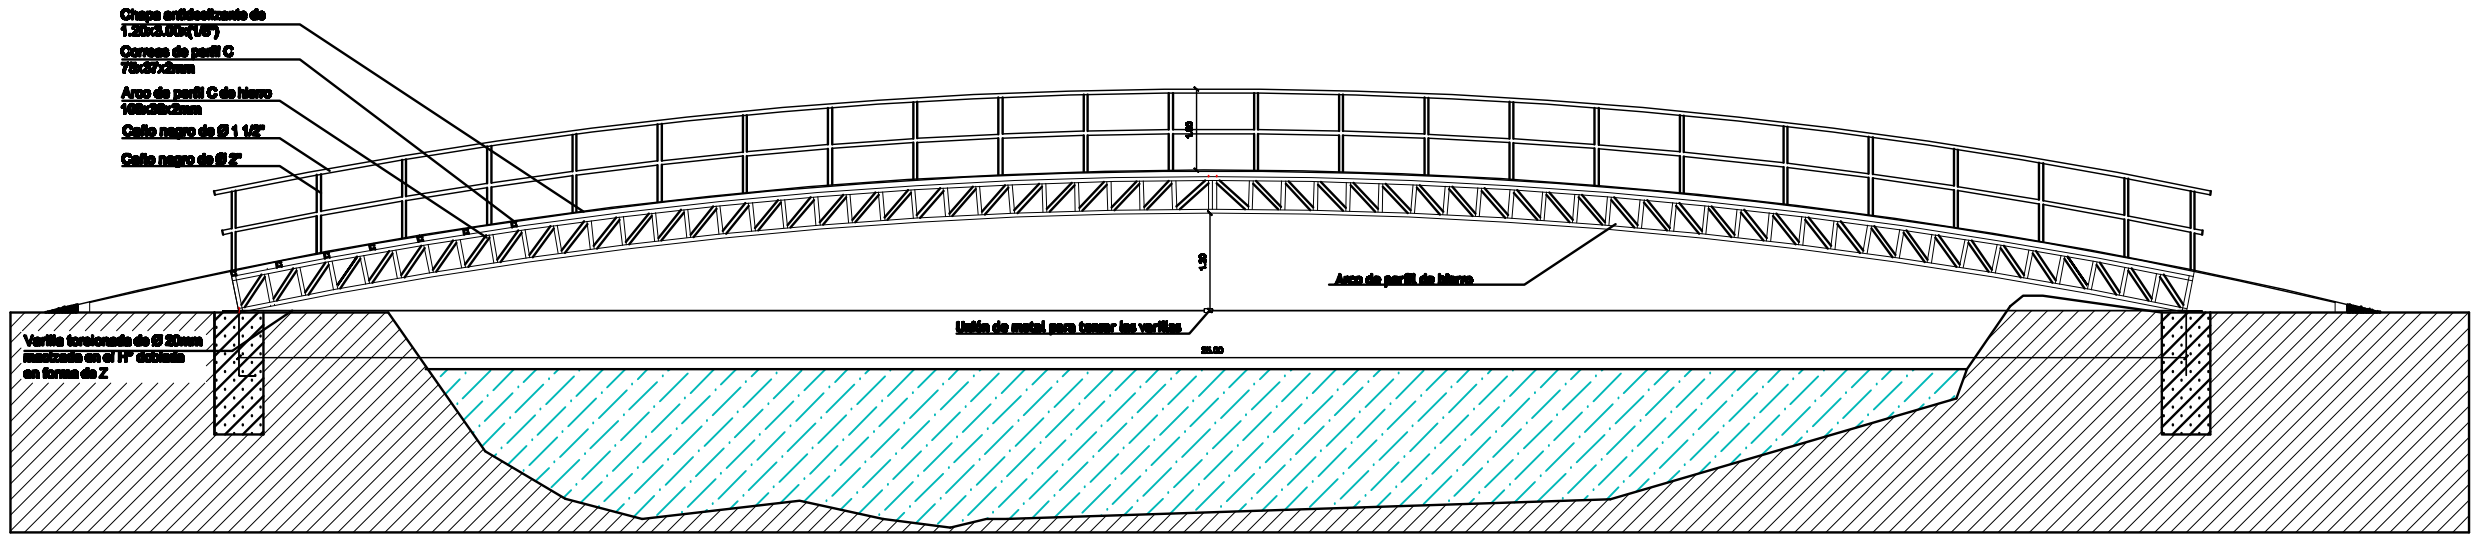

CORTE LONGITUDINAL ———— ESCALA: 1/50

LONGITUD: 25,00 m2
ANCHO: 1,50 m2

OBRA: PUENTE METÁLICO PEATONAL
UBICACIÓN: COMPAÑÍA YTUMI
PROFESIONAL: DIRECCIÓN DE OBRAS Y SERVICIOS