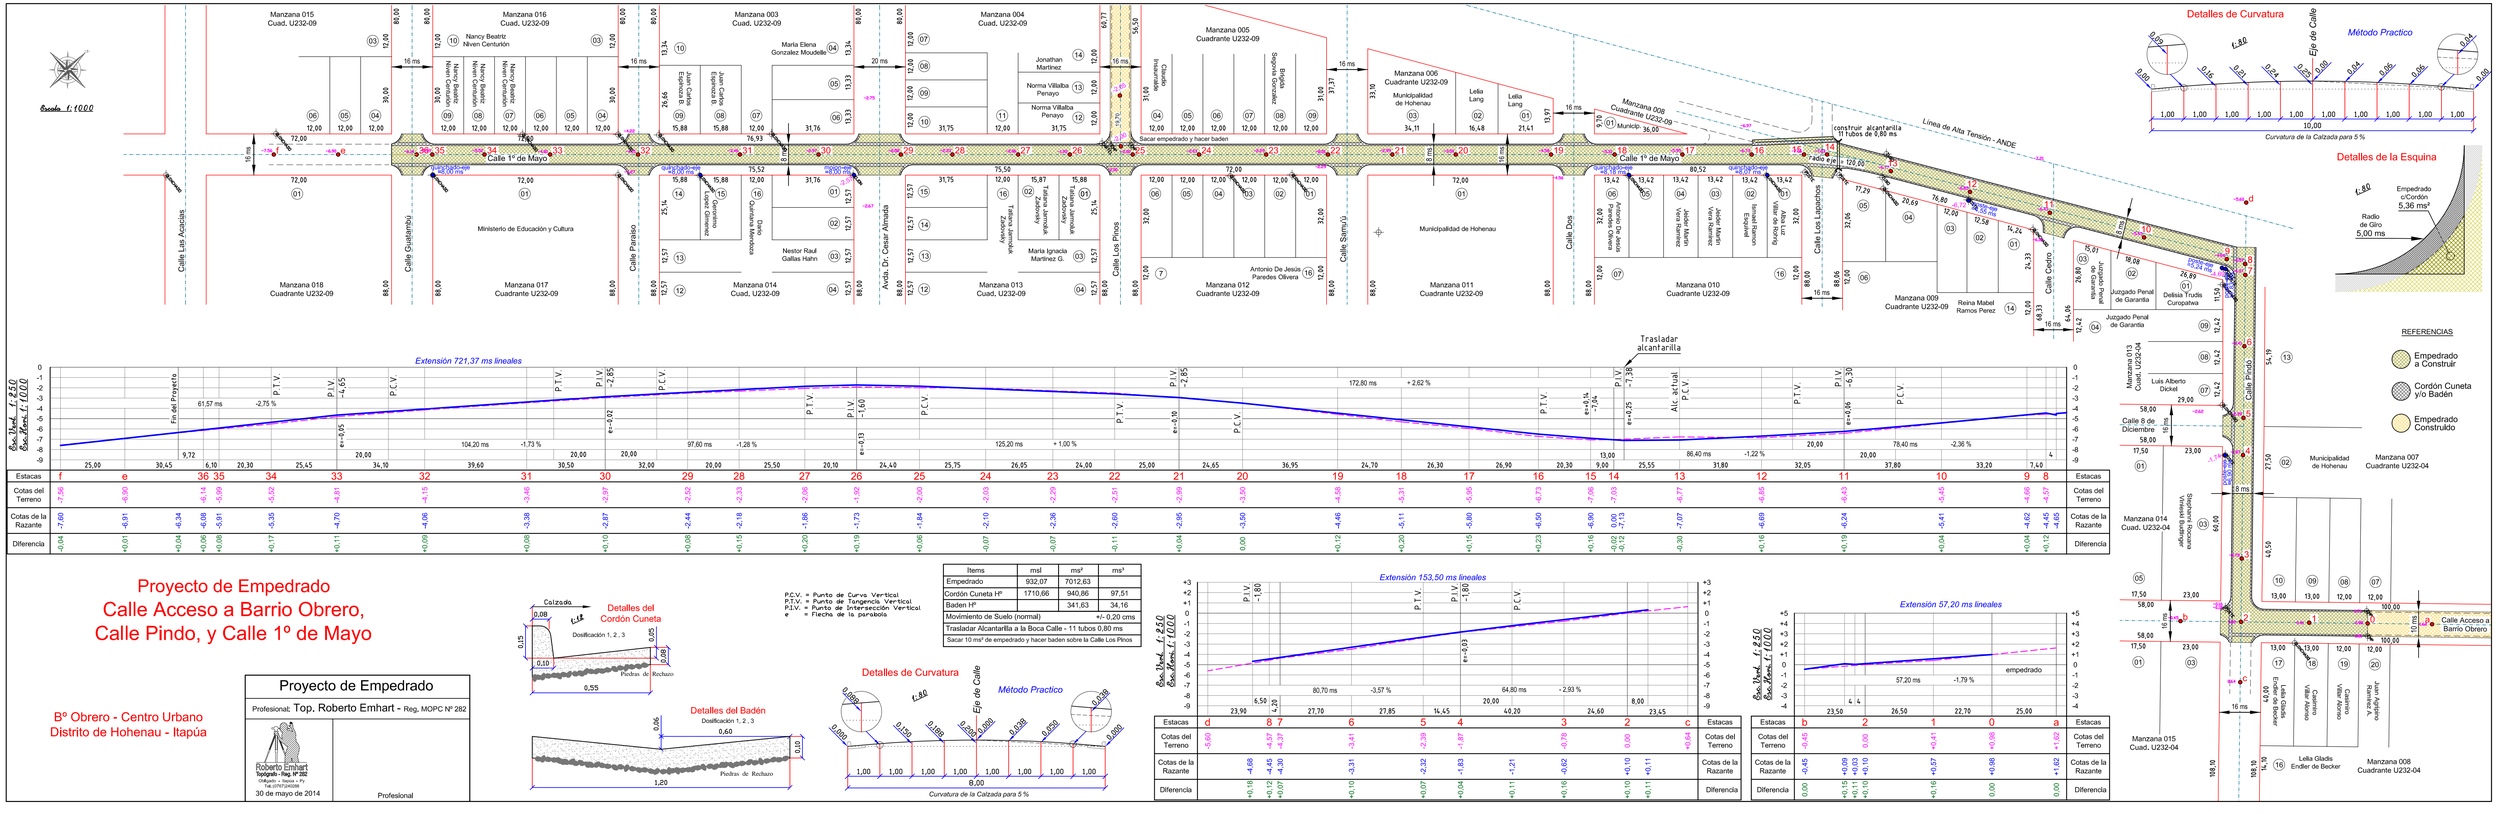

Proyecto de Empedrado
Calle Acceso a Barrio Obrero, Calle Pindo, y Calle 1º de Mayo

B° Obrero - Centro Urbano
Distrito de Hohenau - Itapúa

Proyecto de Empedrado

Profesional: Top. Roberto Emhart - Reg. MOPC N° 282

Roberto Emhart
Topógrafo - Reg. N° 282
Cel. (0983) 615-615
Tel. (0767) 240284

30 de mayo de 2014

Profesional

Detalles del Cordón Cuneta

Dosificación 1, 2 , 3

Piedras de Rechazo

Detalles del Badén

Dosificación 1, 2 , 3

P.C.V. = Punto de Curva Vertical
P.I.V. = Punto de Tangencia Vertical
P.I.V. = Punto de Intersección Vertical
e = Flecha de la parabola

Items	msl	m²	m³
Empedrado	932,07	7012,63	
Cordón Cuneta H°	1710,66	940,86	97,51
Baden H°		341,63	34,16
Movimiento de Suelo (normal)			+/- 0,20 cms
Trasladar Alcantarilla a la Boca Calle - 11 tubos 0,80 ms			
Sacar 10 ms² de empedrado y hacer baden sobre la Calle Los Pinos			