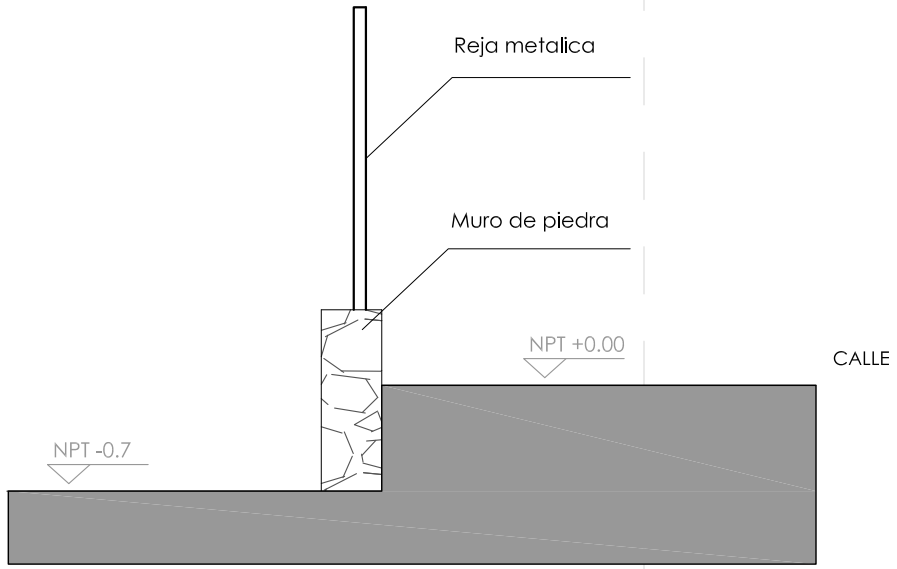

Detalle muro de piedra existente con propuesta de rejas
esc. _____1:50

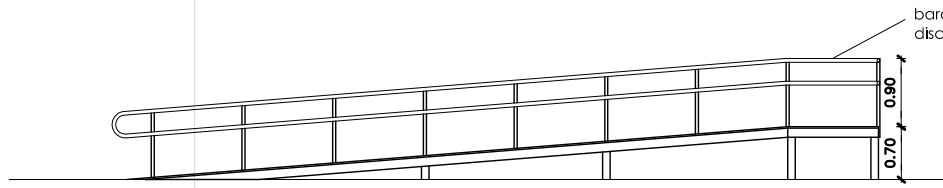

Desarrollo rampa de acceso
esc._____1:100

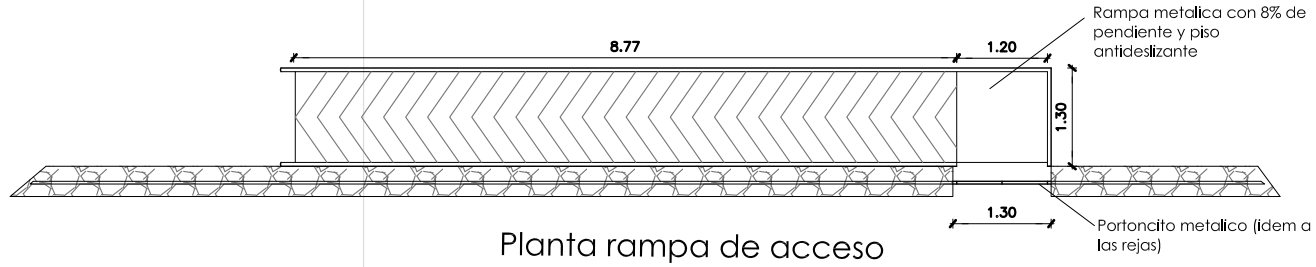

Planta rampa de acceso
esc. _____1:100

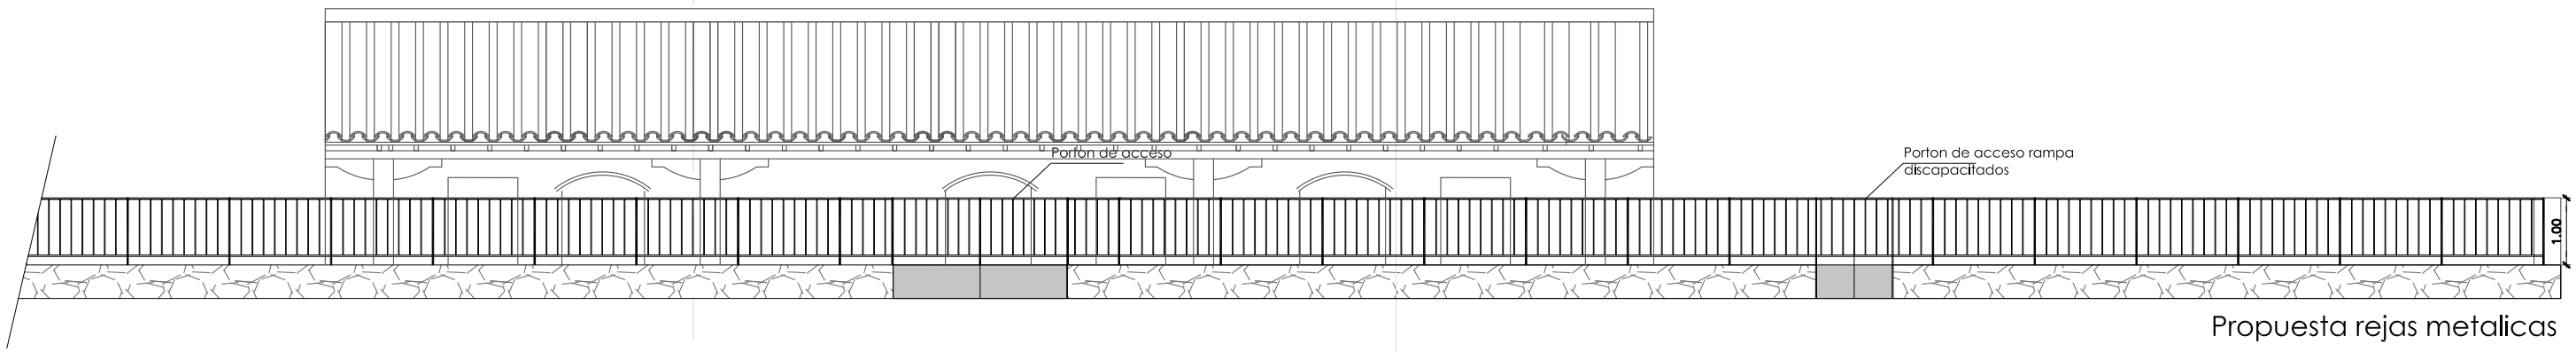

Propuesta rejas metalicas

Fachada frontal
esc. _____1:100

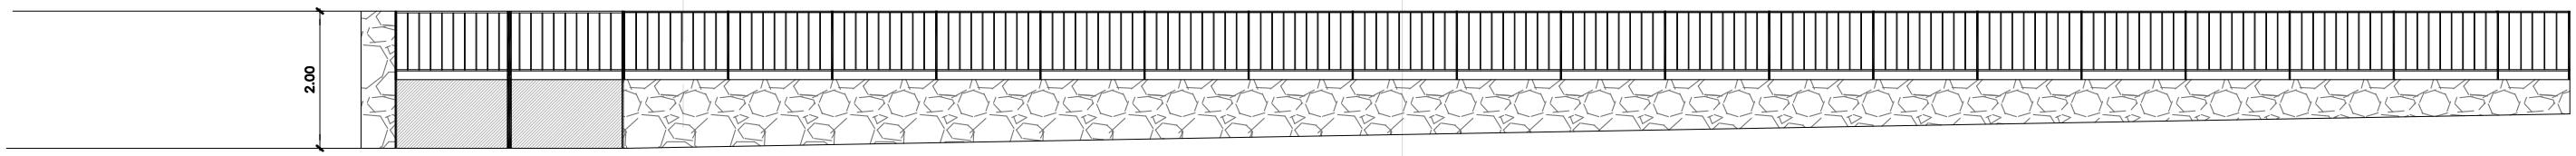

Fachada lateral
esc. _____1:100

P R O Y E C T O :
"Fortalecimiento Institucional de la Secretaria Nacional de Cultura"

Museo Dr. Francia (Yaguarón)- Propuesta
esc._____1:100