MUNICIPALIDAD DE ESCOBAR

Fundación: 30 de Agosto de 1901

Avda. Gral. Bernardino Caballero y Tte. Rubén Leith - Telefax: 0531 - 230 020

PLANILLA DE COMPUTO METRICO

OBRA: CONSTRUCCIÓN DE TINGLADO MULTIUSO

Item	Código Catálogo	Descripcion de Trabajos	U/m	Cantidad	P/u	Precio Total
		TINGLADO				
1	72131601-007	Fundacion PBC	m3	30	-	-
2	72131601-007	Zapata de Hº Aº	m3	16	-	-
3	72131601-007	Mamposteria 0,30	m2	30	-	-
4	72131601-007	ESTRUCTURA METALICA. De perfil, techo tipo tinglado. a 2 aguas con chapa zinc (20,00x40,00), cumbrera, elevada., incluye canaleta y bajada de chapa nro 24	m2	560	-	-
5	72131601-007	Contra piso de Cascote	m2	560	-	-
6	72131601-007	PISTA: De Ho Ao, con terminacion, mímimo E=5cm	m2	560	-	-
7	72131601-007	Relleno y compactacion de la superficie de laconstrucción con capas de 0,20cm de relleno	m2	560	-	-
8	72131601-007	Pintura PVC	m2	560	-	-
9	72131601-007	Cañeria desague Pluvial diametro 4"	ml	110	-	-
10	72131601-007	Rejilla PPA	un	8	-	-
11	72131601-007	Limpieza Final de Zona de Obra	gl	1	-	-
		ESCENARIO				
1	72131601-007	Fundacion PBC	m3	6	-	-
2	72131601-007	Mamposteria Nivelacion 0,30	m2	6	-	-
3	72131601-007	Mampostería de Elevacion 0,15	m2	2,4	-	-
4	72131601-007	Mampostería de Elevacion 0,30	m2	12	-	-
5	72131601-007	Relleno y compactacion	m3	14	-	-
6	72131601-007	Contra piso de Cascote	m2	24	-	-
7	72131601-007	Piso de Baldosa calcarea	m2	24	-	-
8	72131601-007	Escalones y jerarquizacion de Accesos	Un	2	-	-
9	72131601-007	Cartel de Obra	Un	1	-	-
TOTAL Gs.						-

MUNICIPALIDAD DE ESCOBAR U.O.C. Nº 1

CARLOS ISMAEL ESCURRA E.

RESPONSABLE UOC

PLANOS

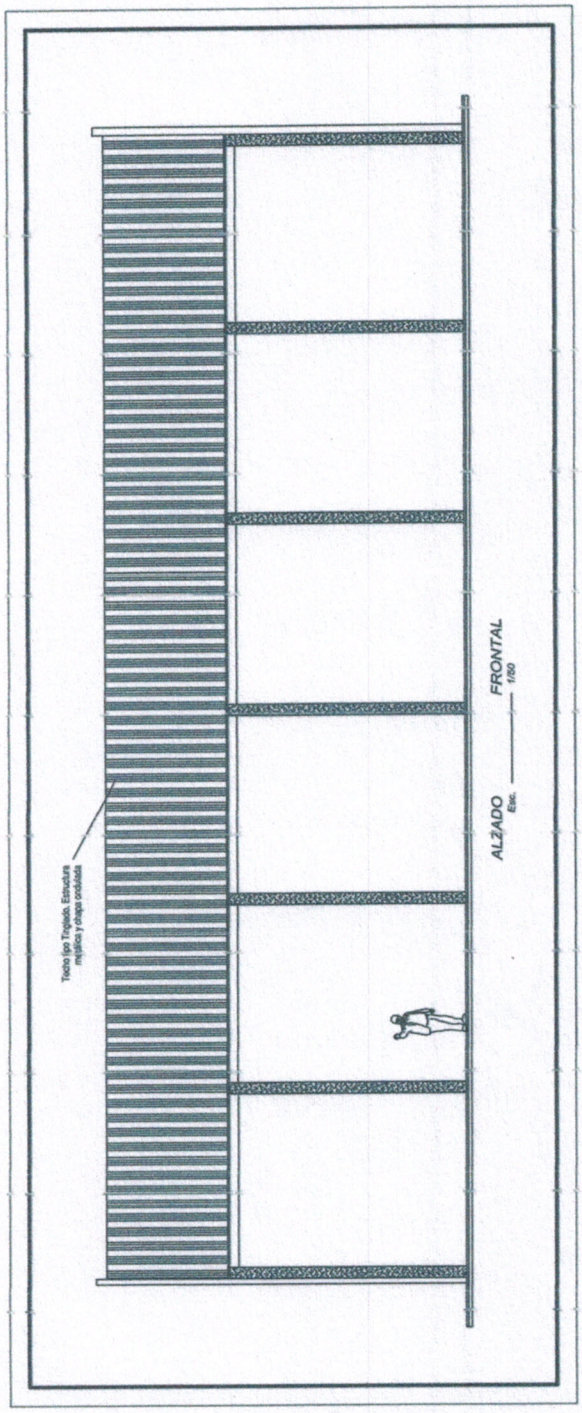
Techo tipo Tingleta. Estructura metálica y chapa ondulada
ALZADO FRONTAL
Esc. 1/50

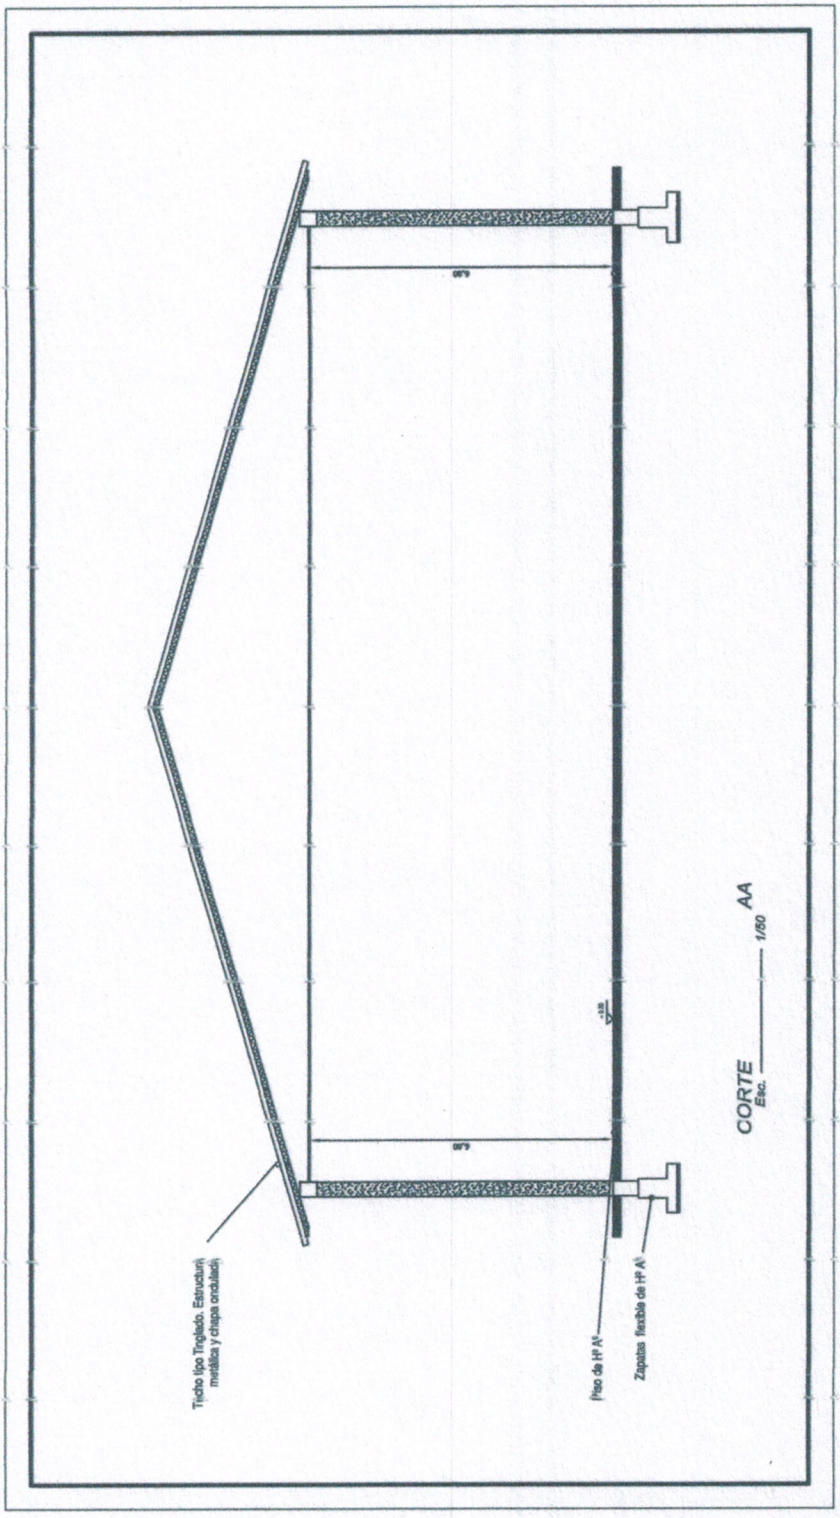

MUNICIPALIDAD DE RECONQUISTA
U.O.C Nº 135

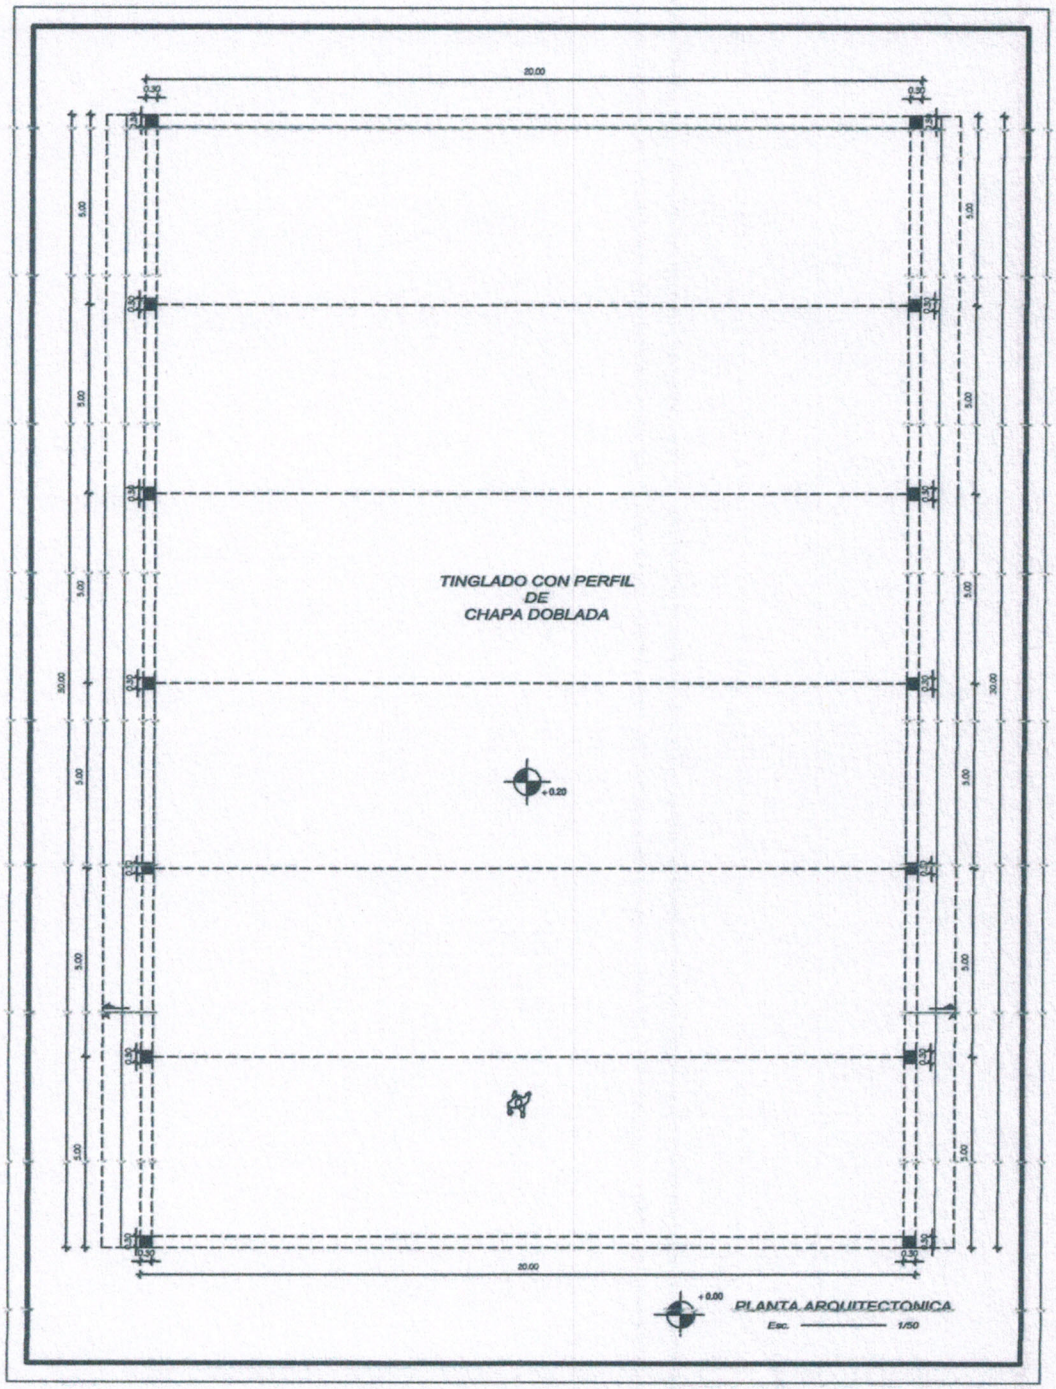

MUNICIPALIDAD DE ESCOBAR
U.O.C Nº 138