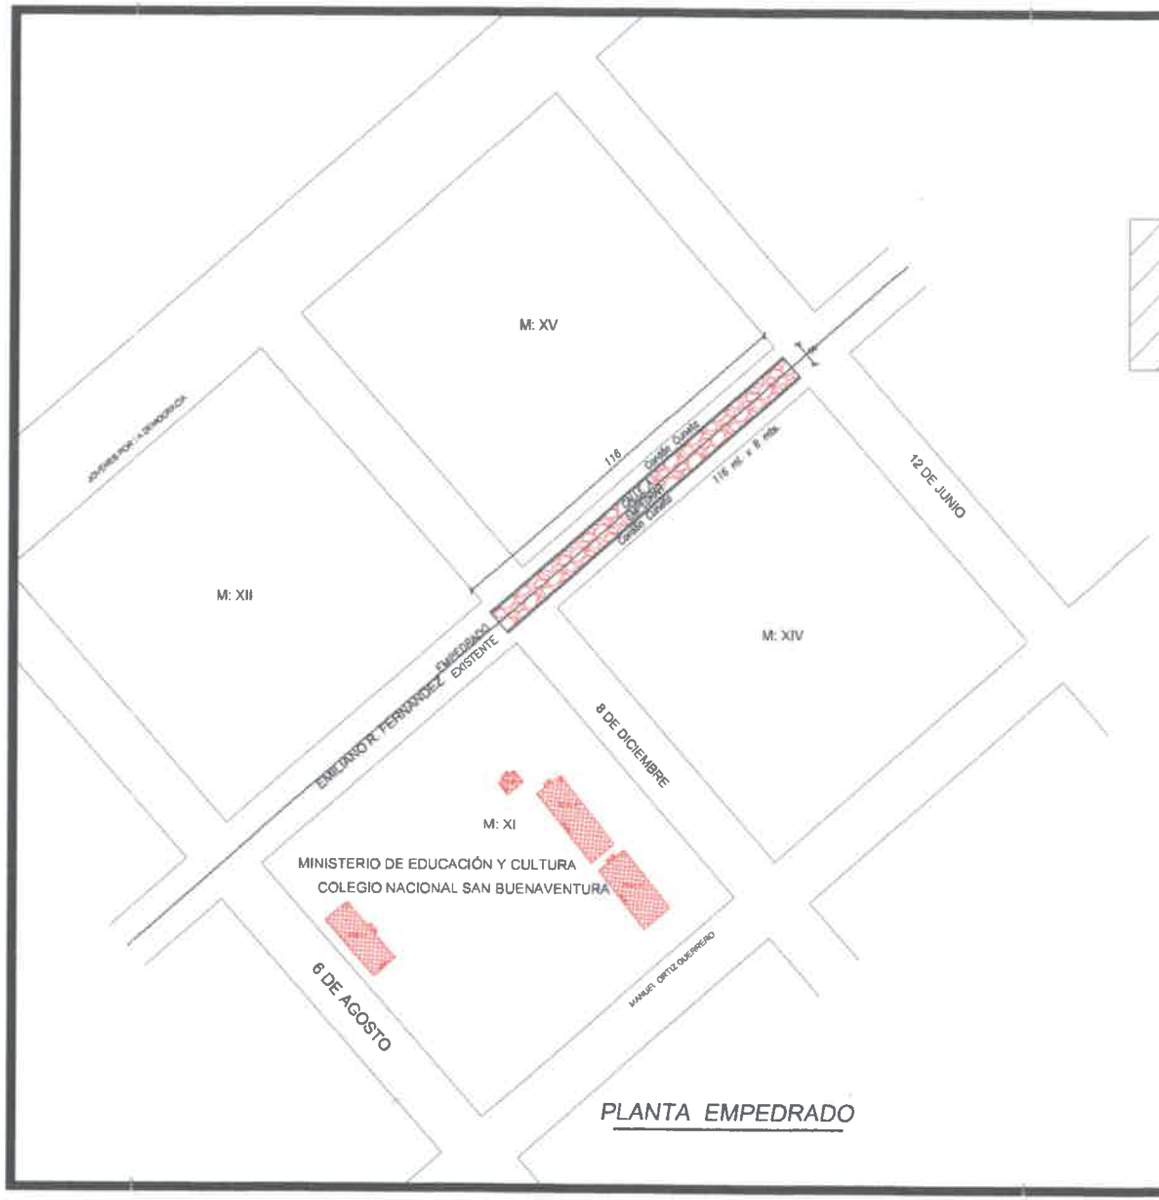

PLANTA EMPEDRADO

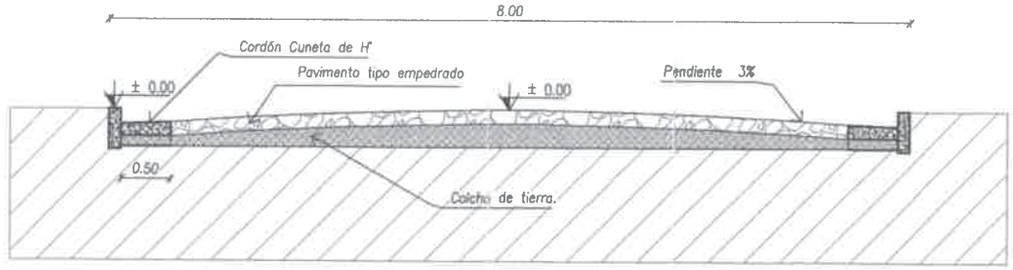

CORTE TRANSVERSAL DEL EMPEDRADO TIPO

ESCALA 1/50

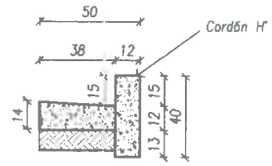

DETALLE DE CORDÓN CUNETA

Arq. Carlos Aquino
Reg. Prof. Nº 2 648
Asesor de Obras
Municipalidad Itapúa Poty

1/2000 ESCALA LAMINA 01	CONSTRUCCIÓN DE PAVIMENTO TIPO EMPEDRADO Obra: Municipalidad de Itapúa Poty. Proyecto: MILCIADES RONALDO BENITEZ DIAZ ADMIN. MUNICIPAL:	ARQ. CARLOS M. AQUINO PROFESIONAL: FONACIDE FONDO DE FINANCIACIÓN: 2022 — EJECUCIÓN: 928m2 — SUP. A CONSTRUIR:	MUNICIPALIDAD DE ITAPÚA POTY U.O.C. PROYECTADOS PRESENTADO TRAMO CENTRO URBANO SAN BUENAVENTURA CALLES EMILIANO R. FERNANDEZ UBICACION DE LA OBRA

PLANTA DE LOCALIZACION

Arq. Carlos Aquino
Reg. Prof. Nº 2 648
Asesor de Obras
Municipalidad Itapúa Poty

1/2000 ESCALA LAMINA 02	CONSTRUCCIÓN DE PAVIMENTO TIPO EMPEDRADO Obra: Municipalidad de Itapúa Poty. Proyecto: MILCIADES RONALDO BENITEZ DIAZ ADMIN. MUNICIPAL:	ARQ. CARLOS M. AQUINO PROFESIONAL: FONACIDE FONDO DE FINANCIACIÓN: 2022 — EJECUCIÓN: 928m2 — SUP. A CONSTRUIR:		MUNICIPALIDAD DE ITAPÚA POTY U.O.C. PROYECTADOS PRESENTADO TRAMO CENTRO URBANO SAN BUENAVENTURA CALLES EMILIANO R. FERNANDEZ UBICACION DE LA OBRA