PROYECTO DE EQUIPAMIENTO DE PLAZAS

TOBOGÁN METÁLICO

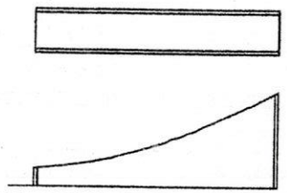

TREPADOR METÁLICO

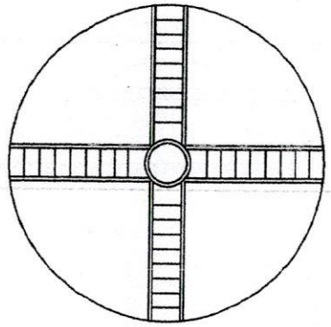

HAMACA METÁLICA

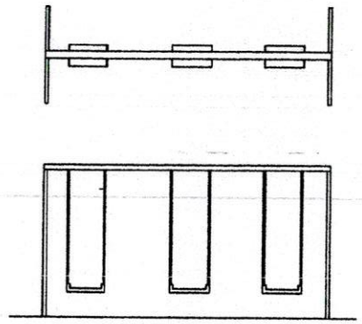

SUBE BAJA METALICO

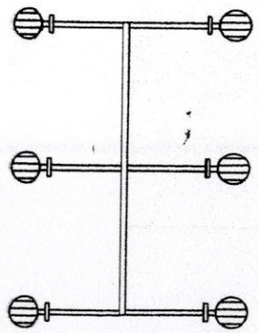

BANCO METÁLICO

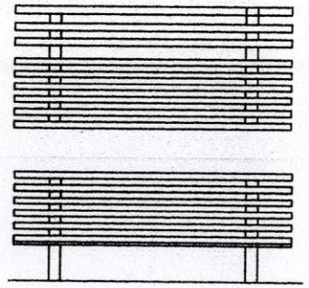

MUNICIPALIDAD DE ITAUGUA
DPTO. OBRAS Y CATASTRO
APROBADO
Por Resolución Nº 508
Fecha 19/03/2018
Observaciones
Firma del Encargado
Arq. Floria L.
Reg. Prof. Nº 252
Directora

MUNICIPALIDAD DE ITAUGUA · DEPARTAMENTO DE OBRAS

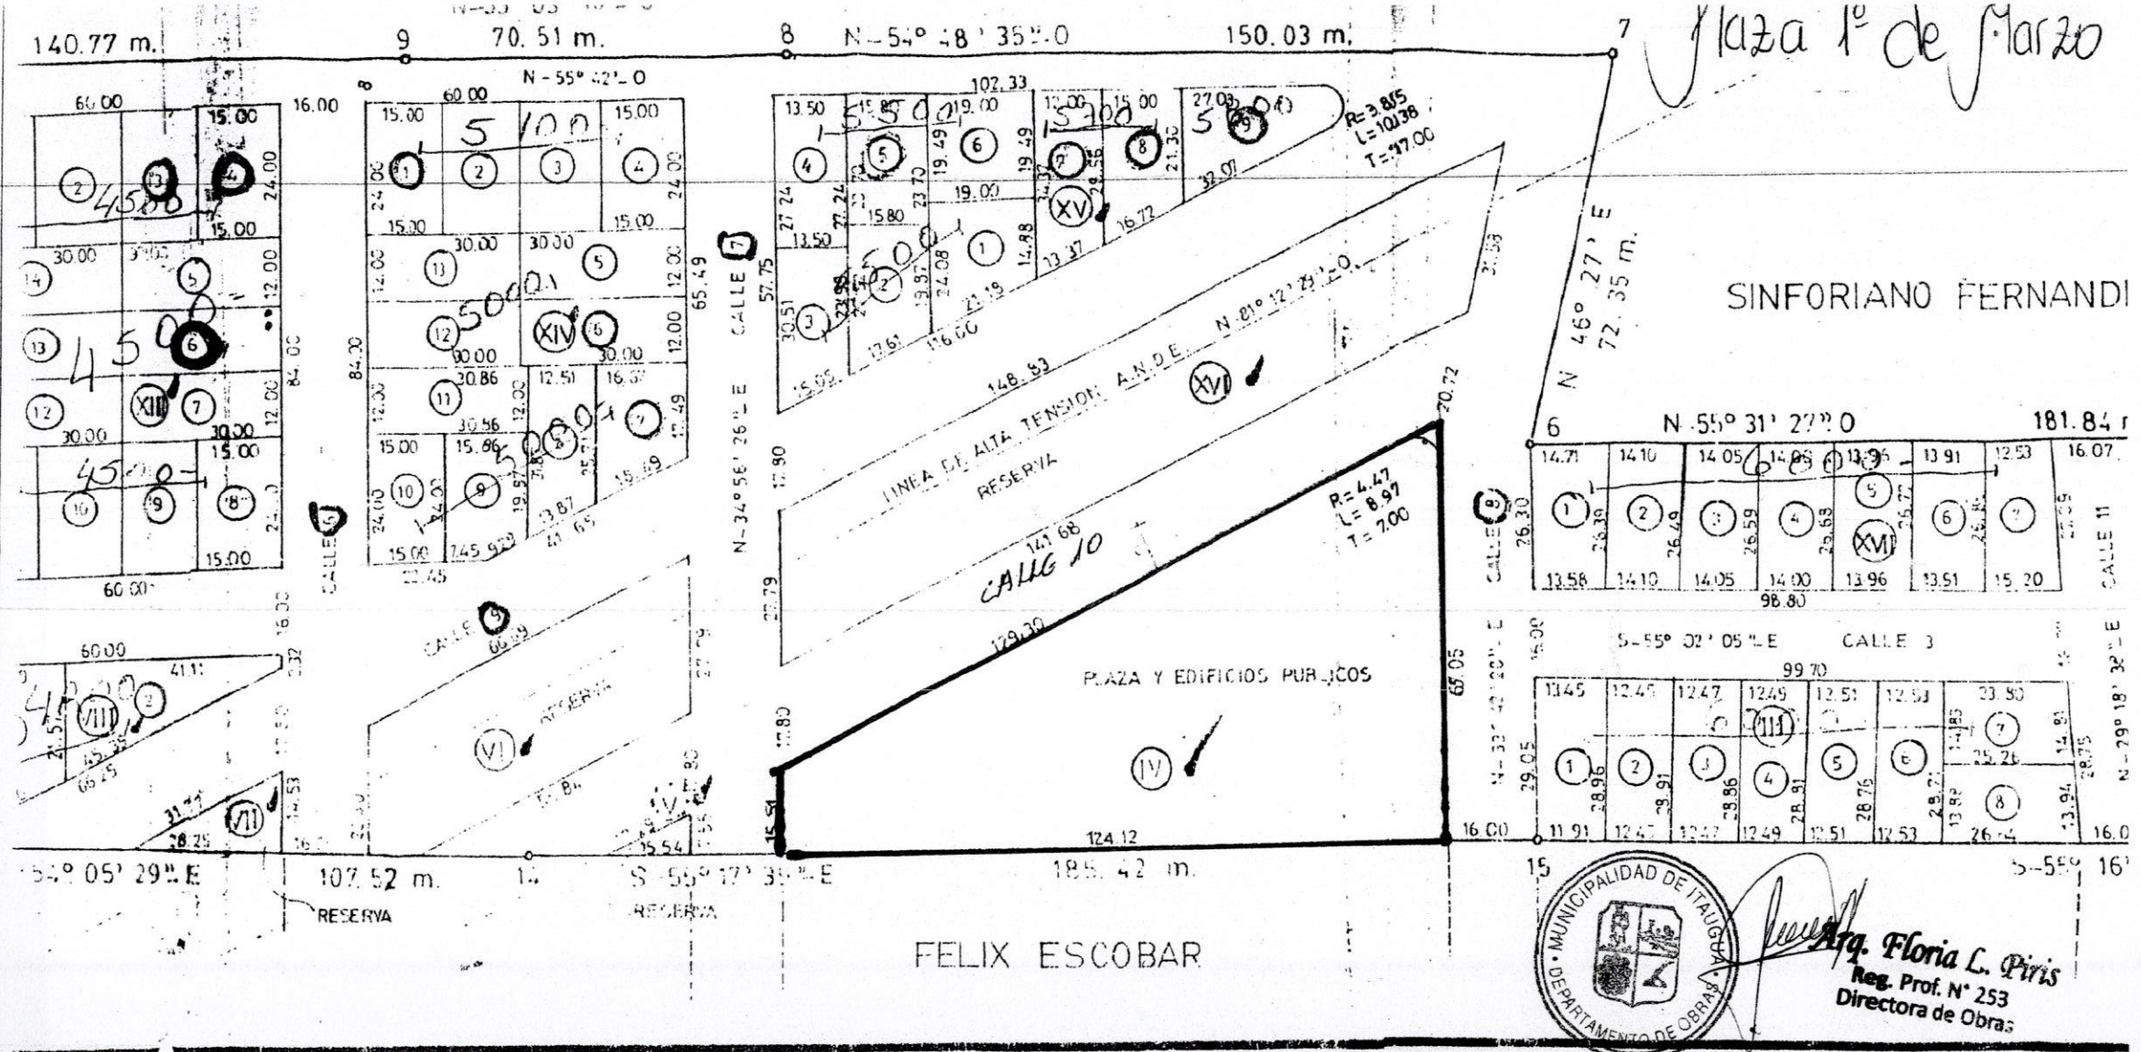

CUADRO DE SUPERFICIES

LOTE 4	360.16
5	356.10
6	360.16
7	362.65
8	350.19
TOTAL	2.891.60
MANZANA IV	
EDIF. PUBLIC. S/R	
MANZANA V	

MANZANA VII	
RESERVA	205.72
MANZANA VIII	
LOTES 1 y 2 cu 491.05	982.10
MANZANA IX	
LOTE 1	374.10
2	372.90
3	377.64
4	379.38
5	383.18

LOTE 1	442.70
2	365.10
3	367.14
4 y 5 cu 360	720.00
TOTAL	1894.94
MANZANA XI	
LOTE 1	360.20
2y3 cu 360.45	720.90
4	558.48
5	584.64

LOTE 9	413.13
TOTAL	4.075.03
MANZANA XI	
LOTES 1al14 cu 360	5040.00
MANZANA XII	
LOTES 1al14 cu 360	5040.00
MANZANA XV	
LOTES 1al6 cu [illegible]	2160.00
LOTE 7	350.07
8	360.16

LOTE 11	370.32
12 y 13 cu 360	720.00
TOTAL	4693.82
MANZANA XV	
LOTE 1	370.12
2	374.38
3	367.20
4	367.74
5	374.46
6	370.31

TOTAL	
MANZANA XV	
RESERVA	
MANZANA XV	
LOTE 1	
2	
LOTES 3 y 4 cu 372.89	
LOTE 5	

San Agustin

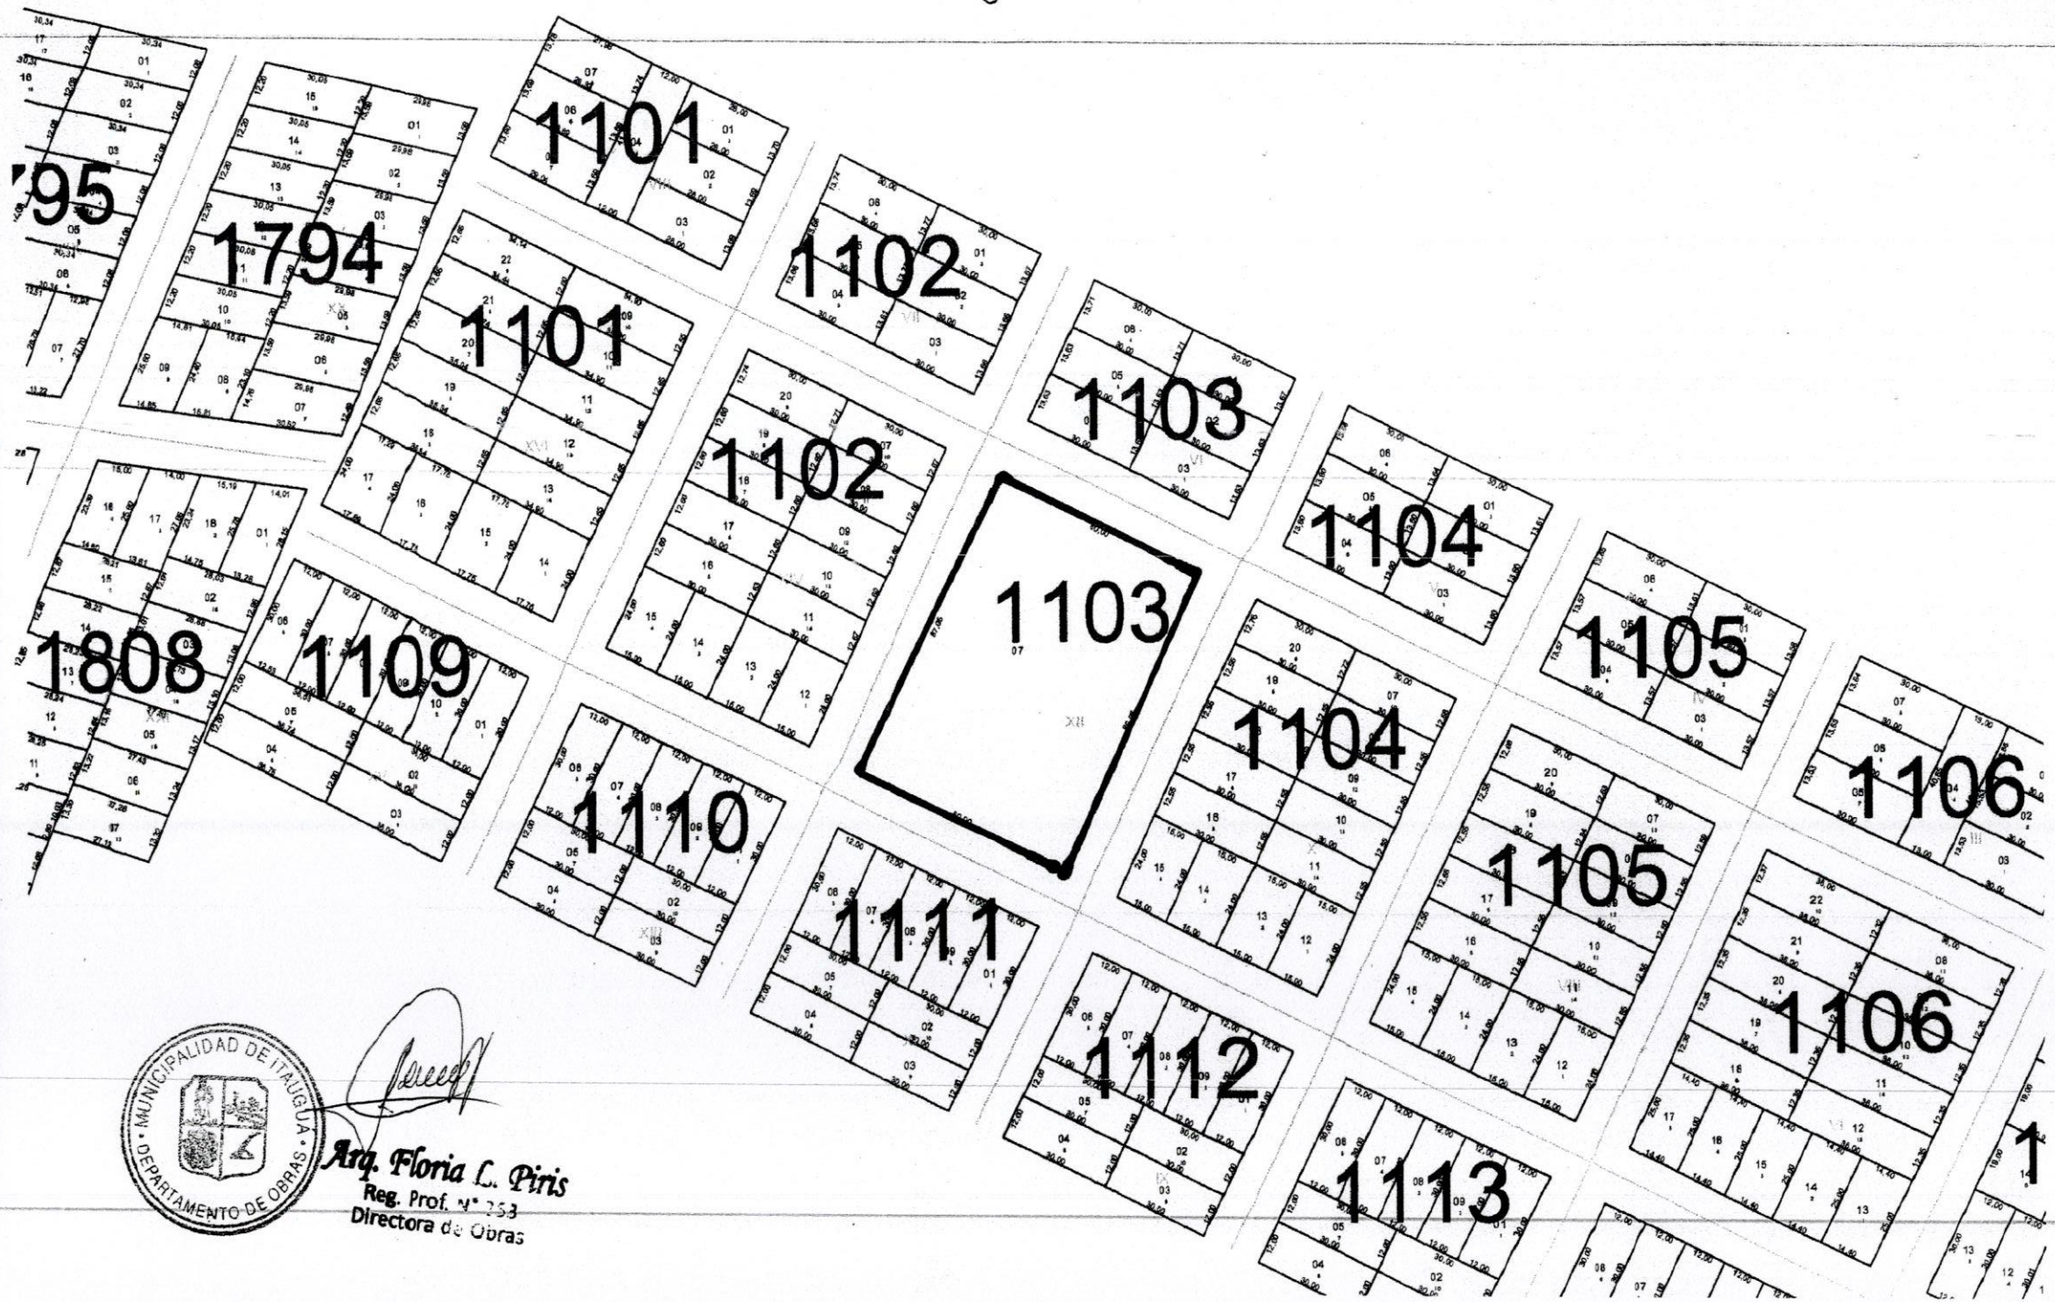

MUNICIPALIDAD DE ITAUGUA
DEPARTAMENTO DE OBRAS

Arq. Floria L. Piris
Reg. Prof. N° 253
Directora de Obras

Plaza Sagrada Familia.

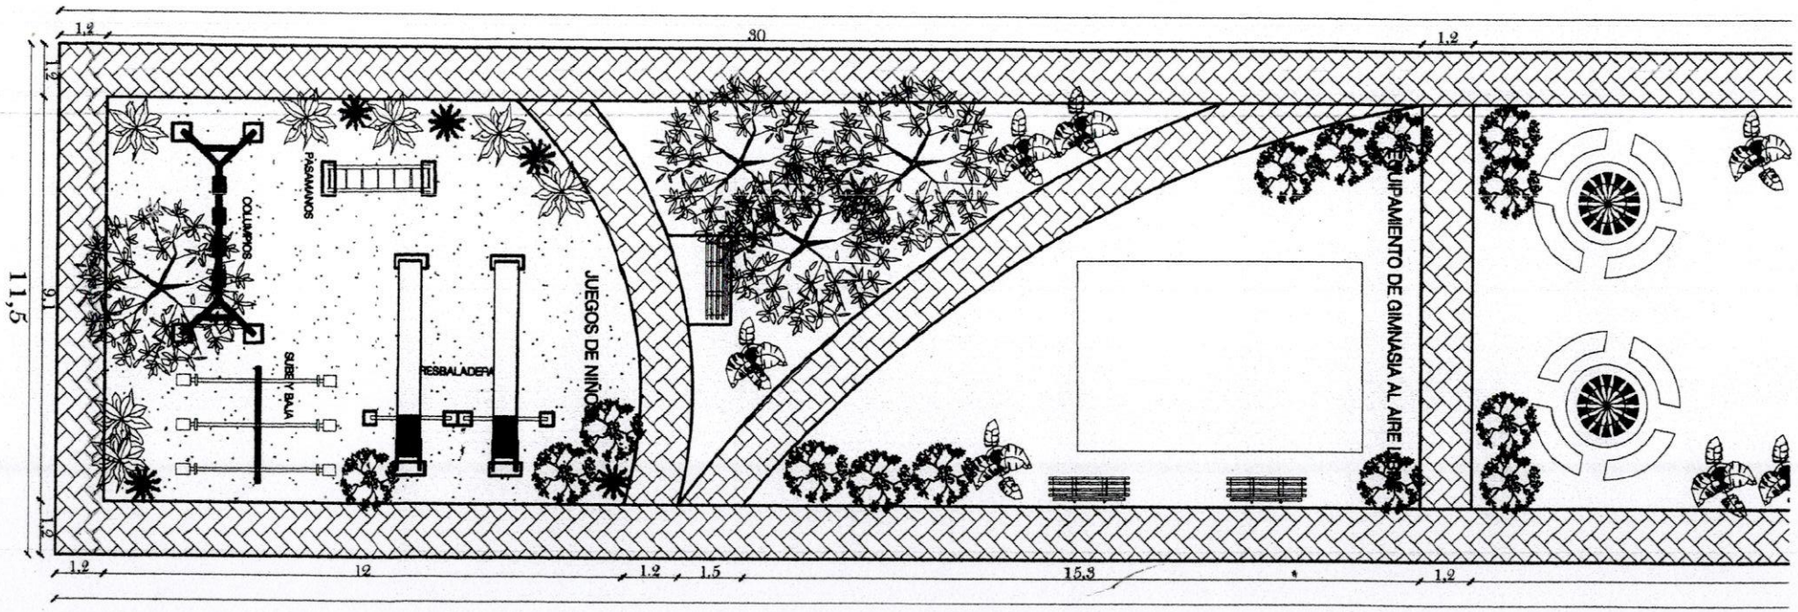

MUNICIPALIDAD DE ITAIGUA
DEPARTAMENTO DE OBRAS

Arq. Floria L. Piris
Reg. Prof. N° 253
Directora de Obras
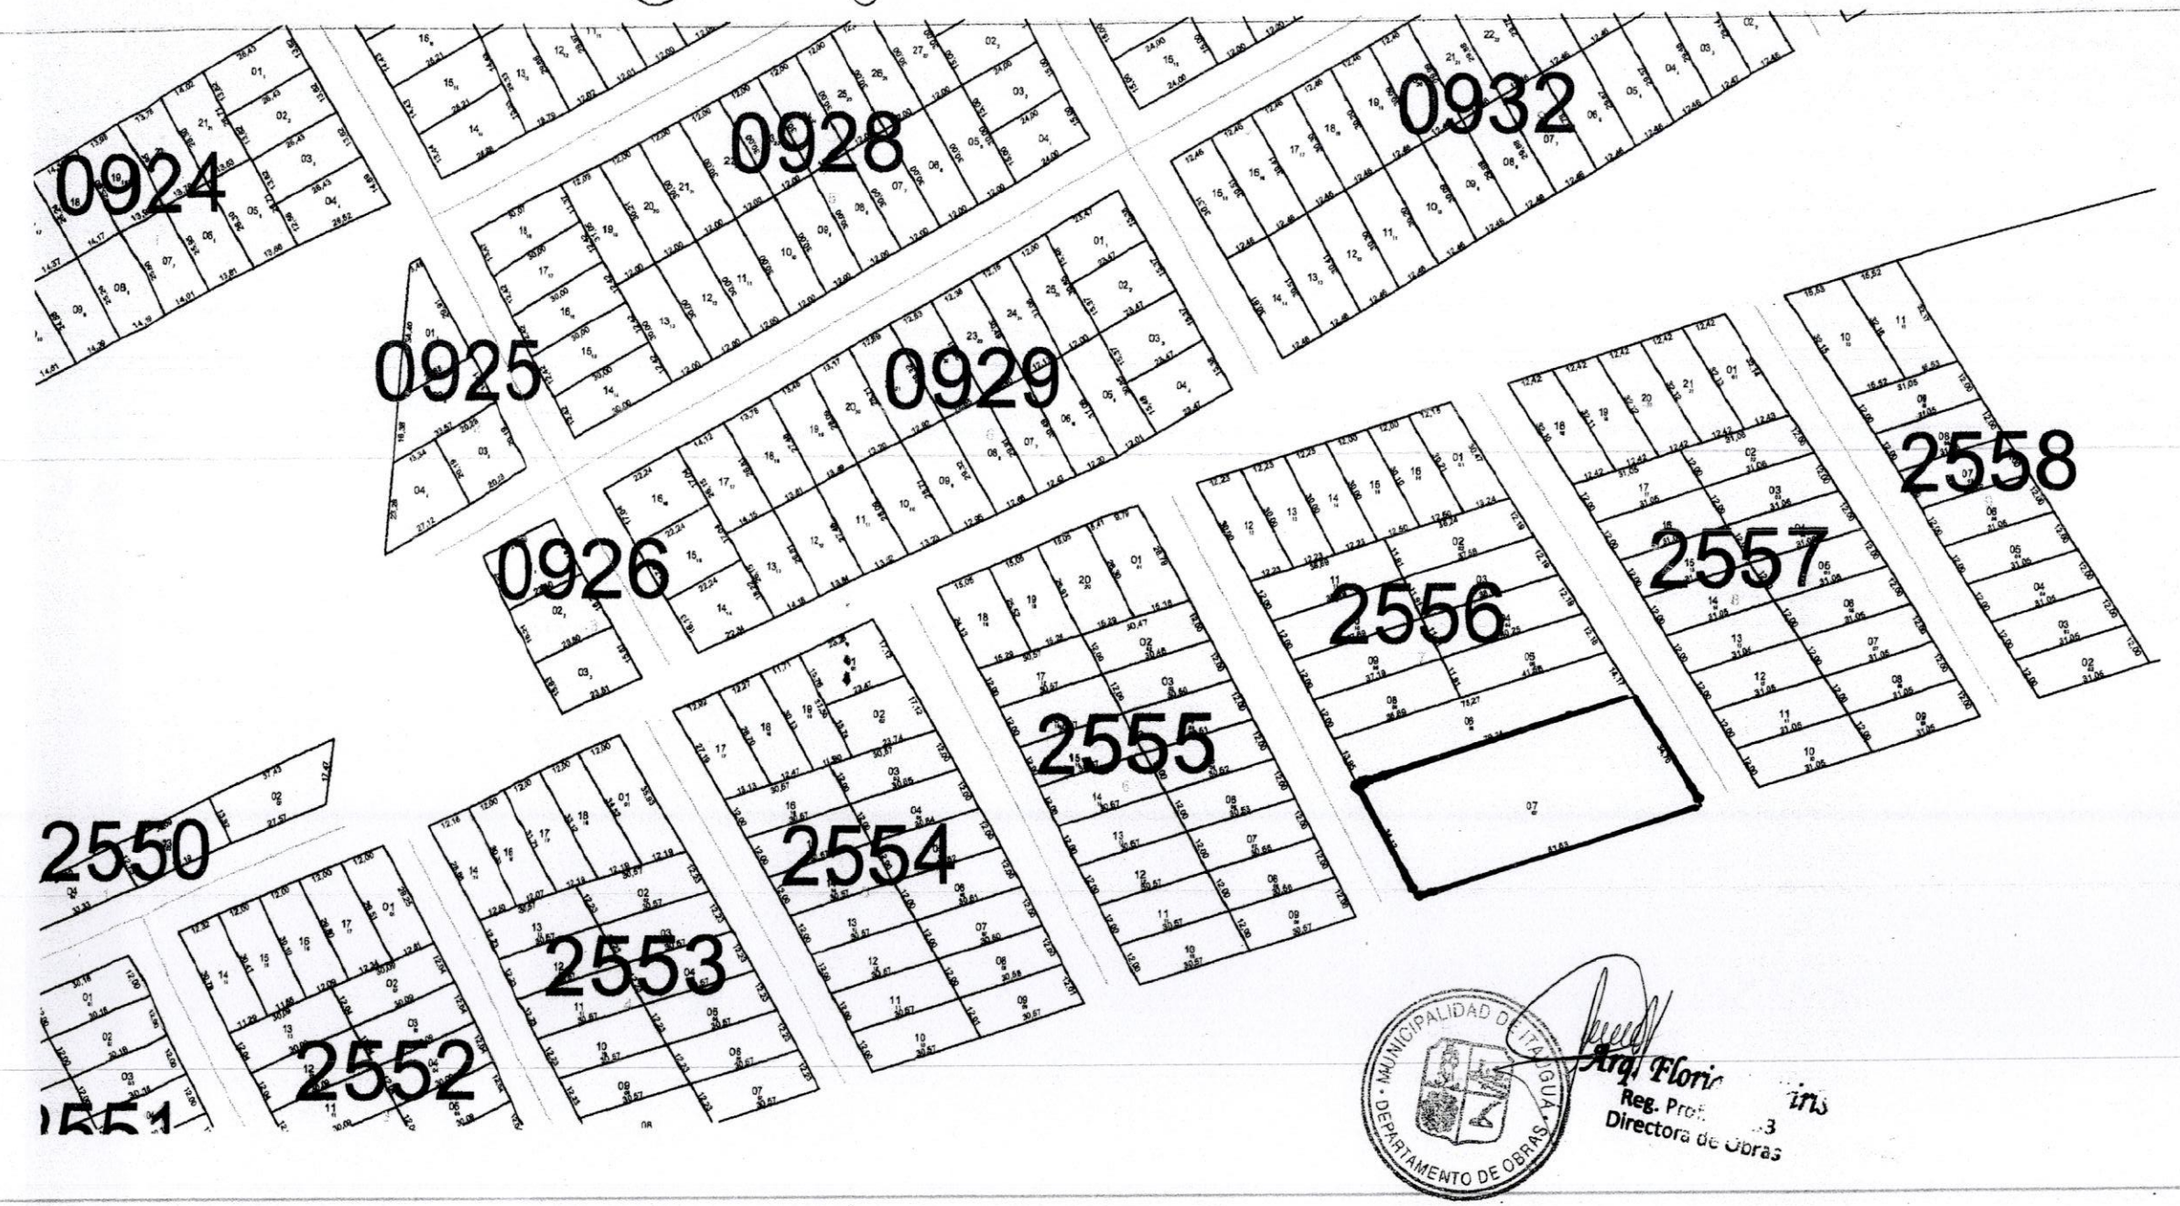
Plaza Ñanduti Unido.