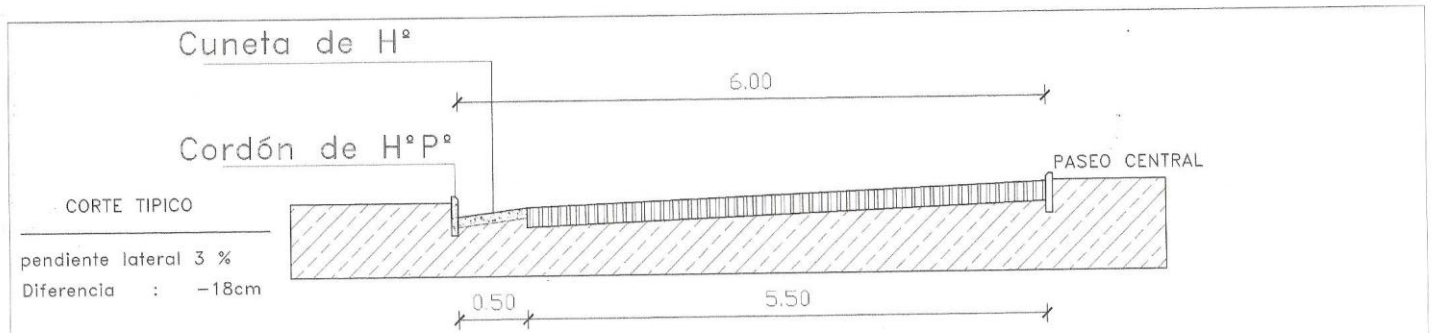

MUNICIPALIDAD DE NUEVA ESPERANZA DISTRITO DE NUEVA ESPERANZA- COLONIA LAUREL DEPARTAMENTO DE CANINDEYÚ	CONSTRUCCION DE EMPEDRADO Y BADEN COLONIA LAUREL-DOBLE AVENIDA	Proyectista : Arq. Oscar Vega Fretes Domicilio: Edmundo Reyes Nº 152 - San Lorenzo FIRMA	**DISEÑO Nº** 01

Oscar Vega Fretes
Arquitecto

PLANOS

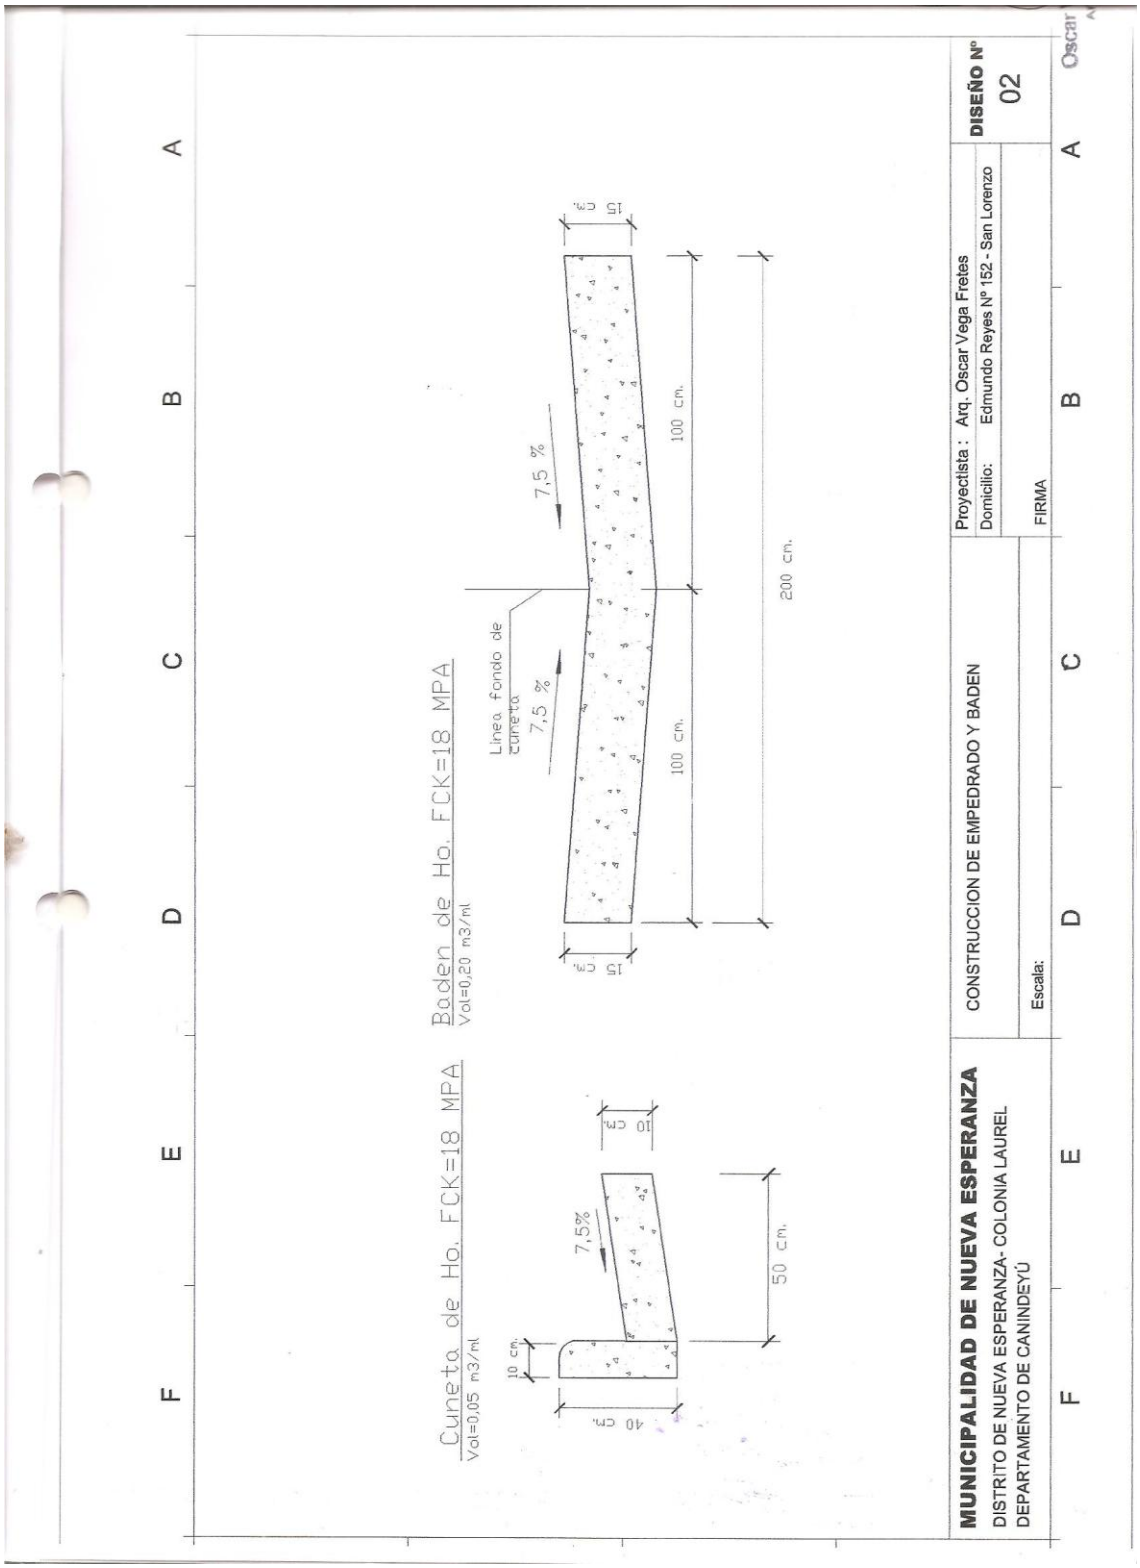
Cuneta de Ho. FCK=18 MPA
Vol=0,05 m3/ml
Baden de Ho. FCK=18 MPA
Vol=0,20 m3/ml
Linea fondo de cuneta
7,5 %
7,5%
10 cm.
40 cm.
50 cm.
15 cm.
100 cm.
200 cm.
MUNICIPALIDAD DE NUEVA ESPERANZA
DISTRITO DE NUEVA ESPERANZA- COLONIA LAUREL
DEPARTAMENTO DE CANINDEYÚ
CONSTRUCCION DE EMPEDRADO Y BADEN
Escala:
Proyectista : Arq. Oscar Vega Fretes
Domicilio: Edmundo Reyes Nº 152 - San Lorenzo
FIRMA
DISEÑO Nº
02

PLANOS

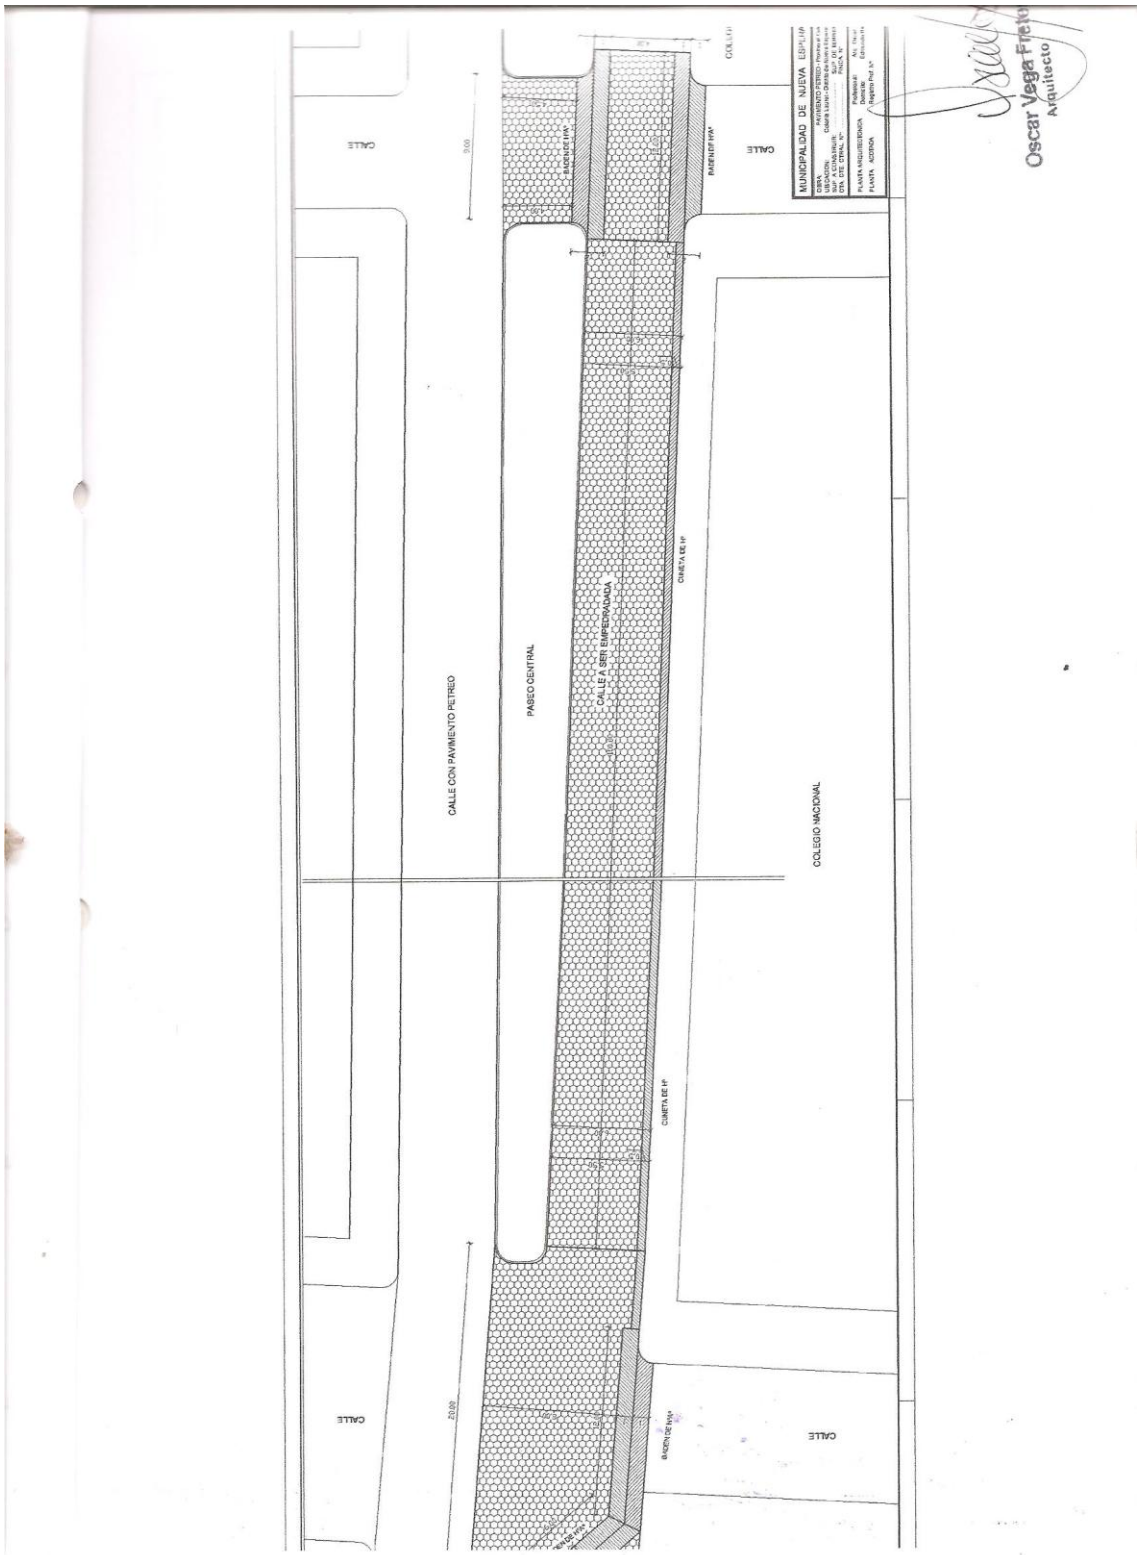
MUNICIPALIDAD DE NUEVA ESPERA
CALLE
CALLE CON PAVIMENTO PETREO
PASEO CENTRAL
CALLE A SER EMPEDRADADA
CUNETA DE H°
COLEGIO NACIONAL
BADEN DE H°A°
Oscar Vega Freto
Arquitecto

PLANOS

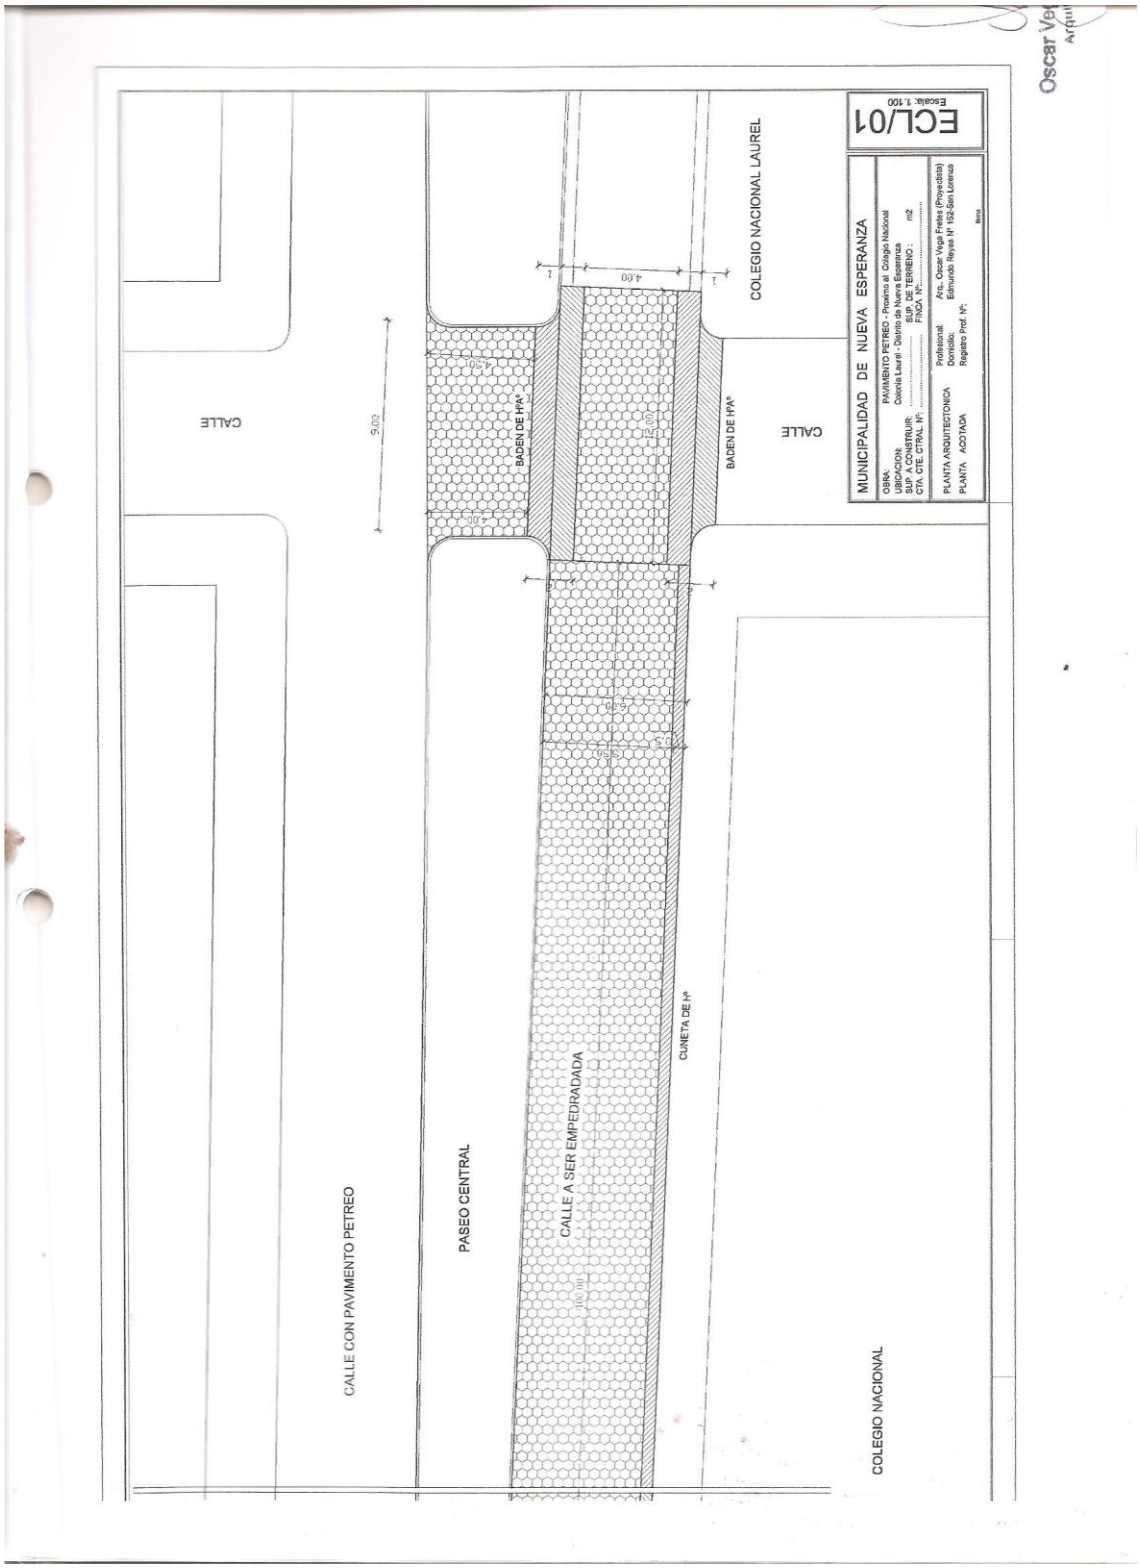

ECL/01
Escala: 1:100
MUNICIPALIDAD DE NUEVA ESPERANZA
OBRA: PAVIMENTO PETREO - Proximo al Colegio Nacional
UBICACION: Colonia Laurel - Distrito de Nueva Esperanza
SUP. A CONSTRUIR: ..... SUP. DE TERRENO: m2
CTA. CTE. CTRAL. Nº: ..... FINCA Nº: .....
PLANTA ARQUITECTONICA Profesional: Arq. Oscar Vega Fretes (Proyectista)
PLANTA ACOTADA Domicilio: Edmundo Reyes Nº 152-San Lorenzo
Registro Prof. Nº:
COLEGIO NACIONAL LAUREL
CALLE
CALLE
BADEN DE HºAº
BADEN DE HºAº
CUNETA DE Hº
CALLE A SER EMPEDRADADA
PASEO CENTRAL
CALLE CON PAVIMENTO PETREO
COLEGIO NACIONAL
9.00
12.00
4.00
4.50
6.00

PLANOS

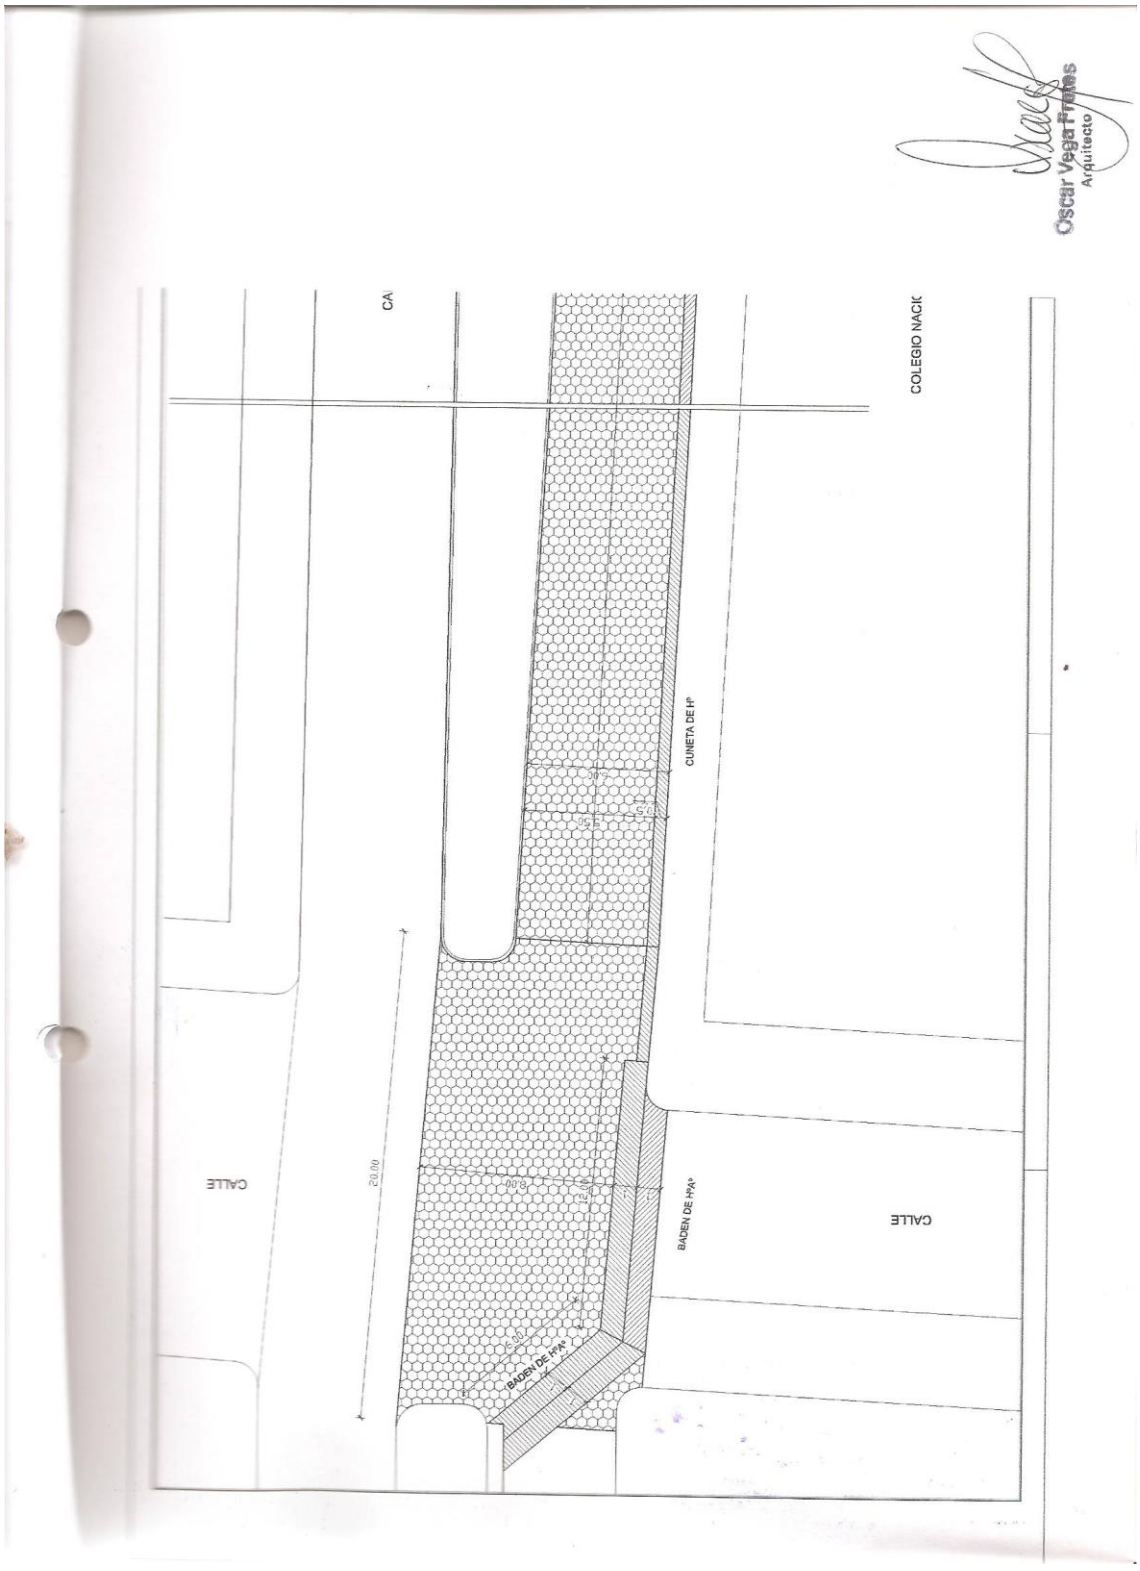
Oscar Vega Prados
Arquitecto
CA
COLEGIO NACIO
CUNETA DE Hº
CALLE
20.00
BADEN DE HºAº
CALLE
BADEN DE HºAº