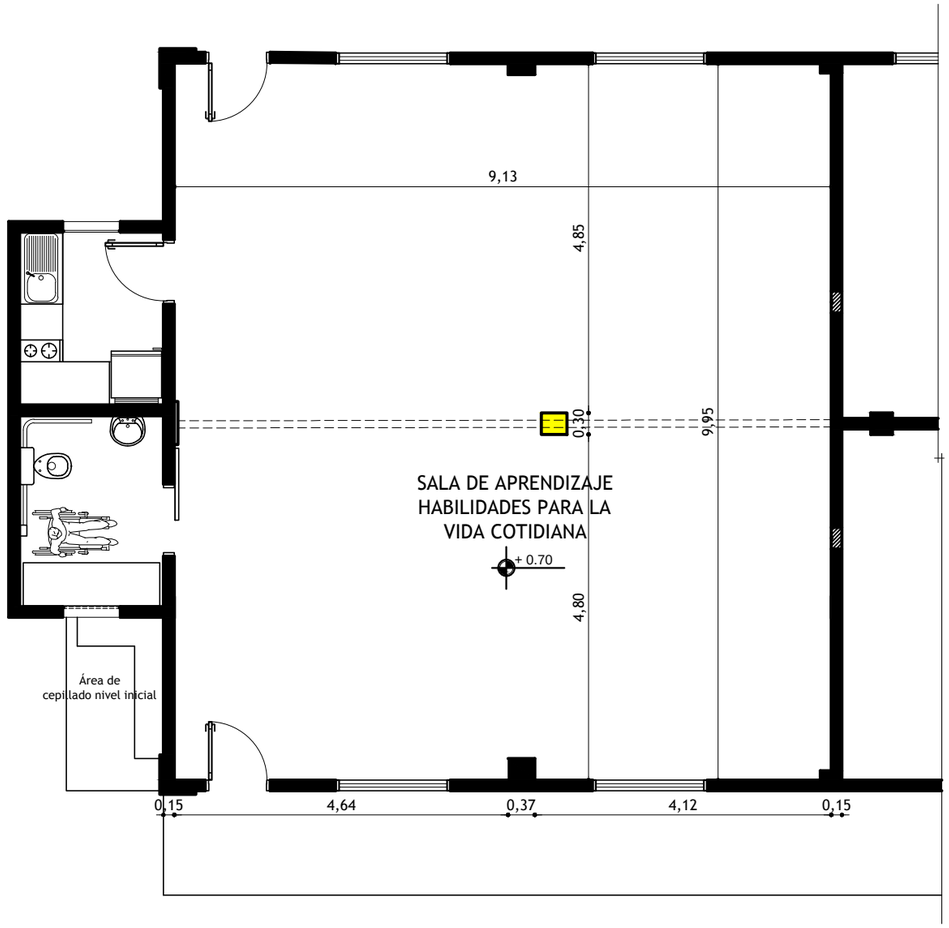

PLANTA ACOTADA ESCALA 1/75

REFERENCIAS:

- Construído
- A demoler

OBRA: REFUERZO DE TECHO C/ PILARES, VIGAS Y TIRANTES DE H°A° - BLOQUE EDUC. ESPECIAL
UBICACIÓN: ESCUELA BÁSICA Nº 40 TTE. JOSÉ MARÍA FARIÑA - CAACUPÉ
PROFESIONAL: DIRECCIÓN DE OBRAS Y SERVICIOS - MUNICIPALIDAD DE CAACUPÉ