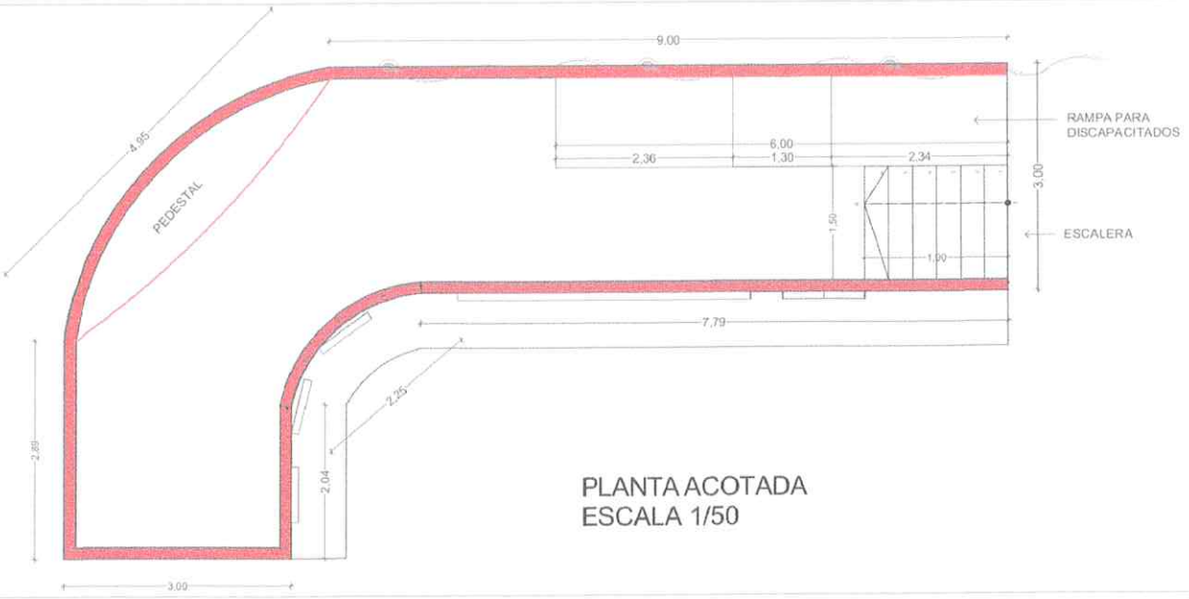

PLANTA ACOTADA
ESCALA 1/50

FACHADA FRONTAL
ESCALA 1/50

PROYECTO: MIRADOR DE SAN PEDRO	
DIRECCIÓN: RUTA 11 / ENTRADA DE LA CIUDAD DE SAN PEDRO	
PROPIETARIO:	
DOMICILIO: SAN PEDRO DEL YCUAMANDYYU	
PROFESIONAL: ING. FELIX OSVALDO BENITEZ VALIENTE	PAT. PROF N° 2176
PROYECTISTA: JOSIAS SOSA	
DOMICILIO: SAN PEDRO DEL YCUAMANDYYU	
SUPERFICIE DEL TERRENO:	SUP. A CONSTRUIR: 44,75 m2

PROPIETARIO

PROFESIONAL

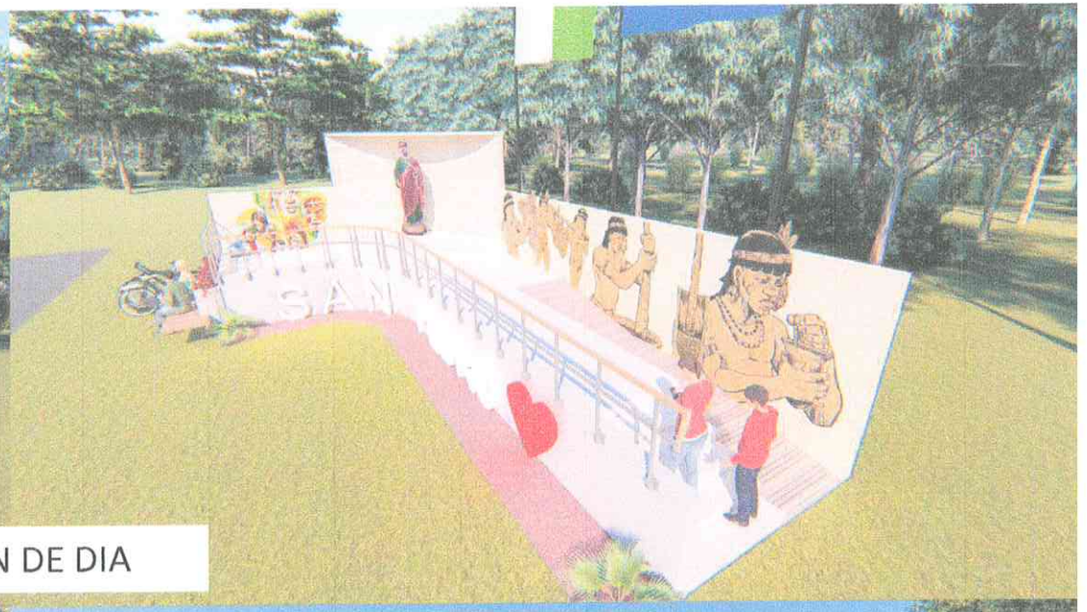

IMAGEN DE DIA

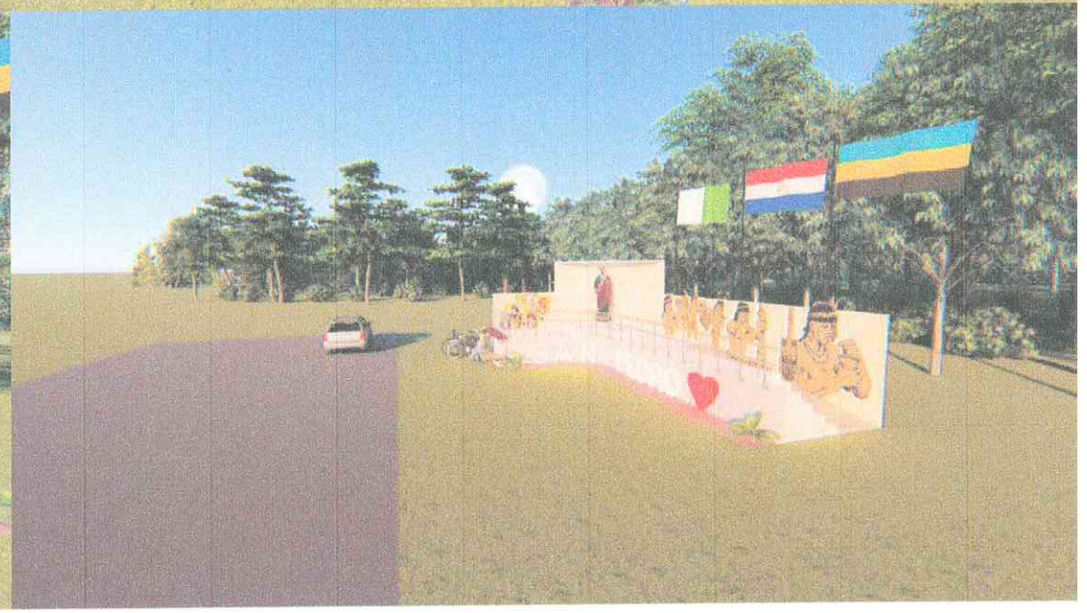

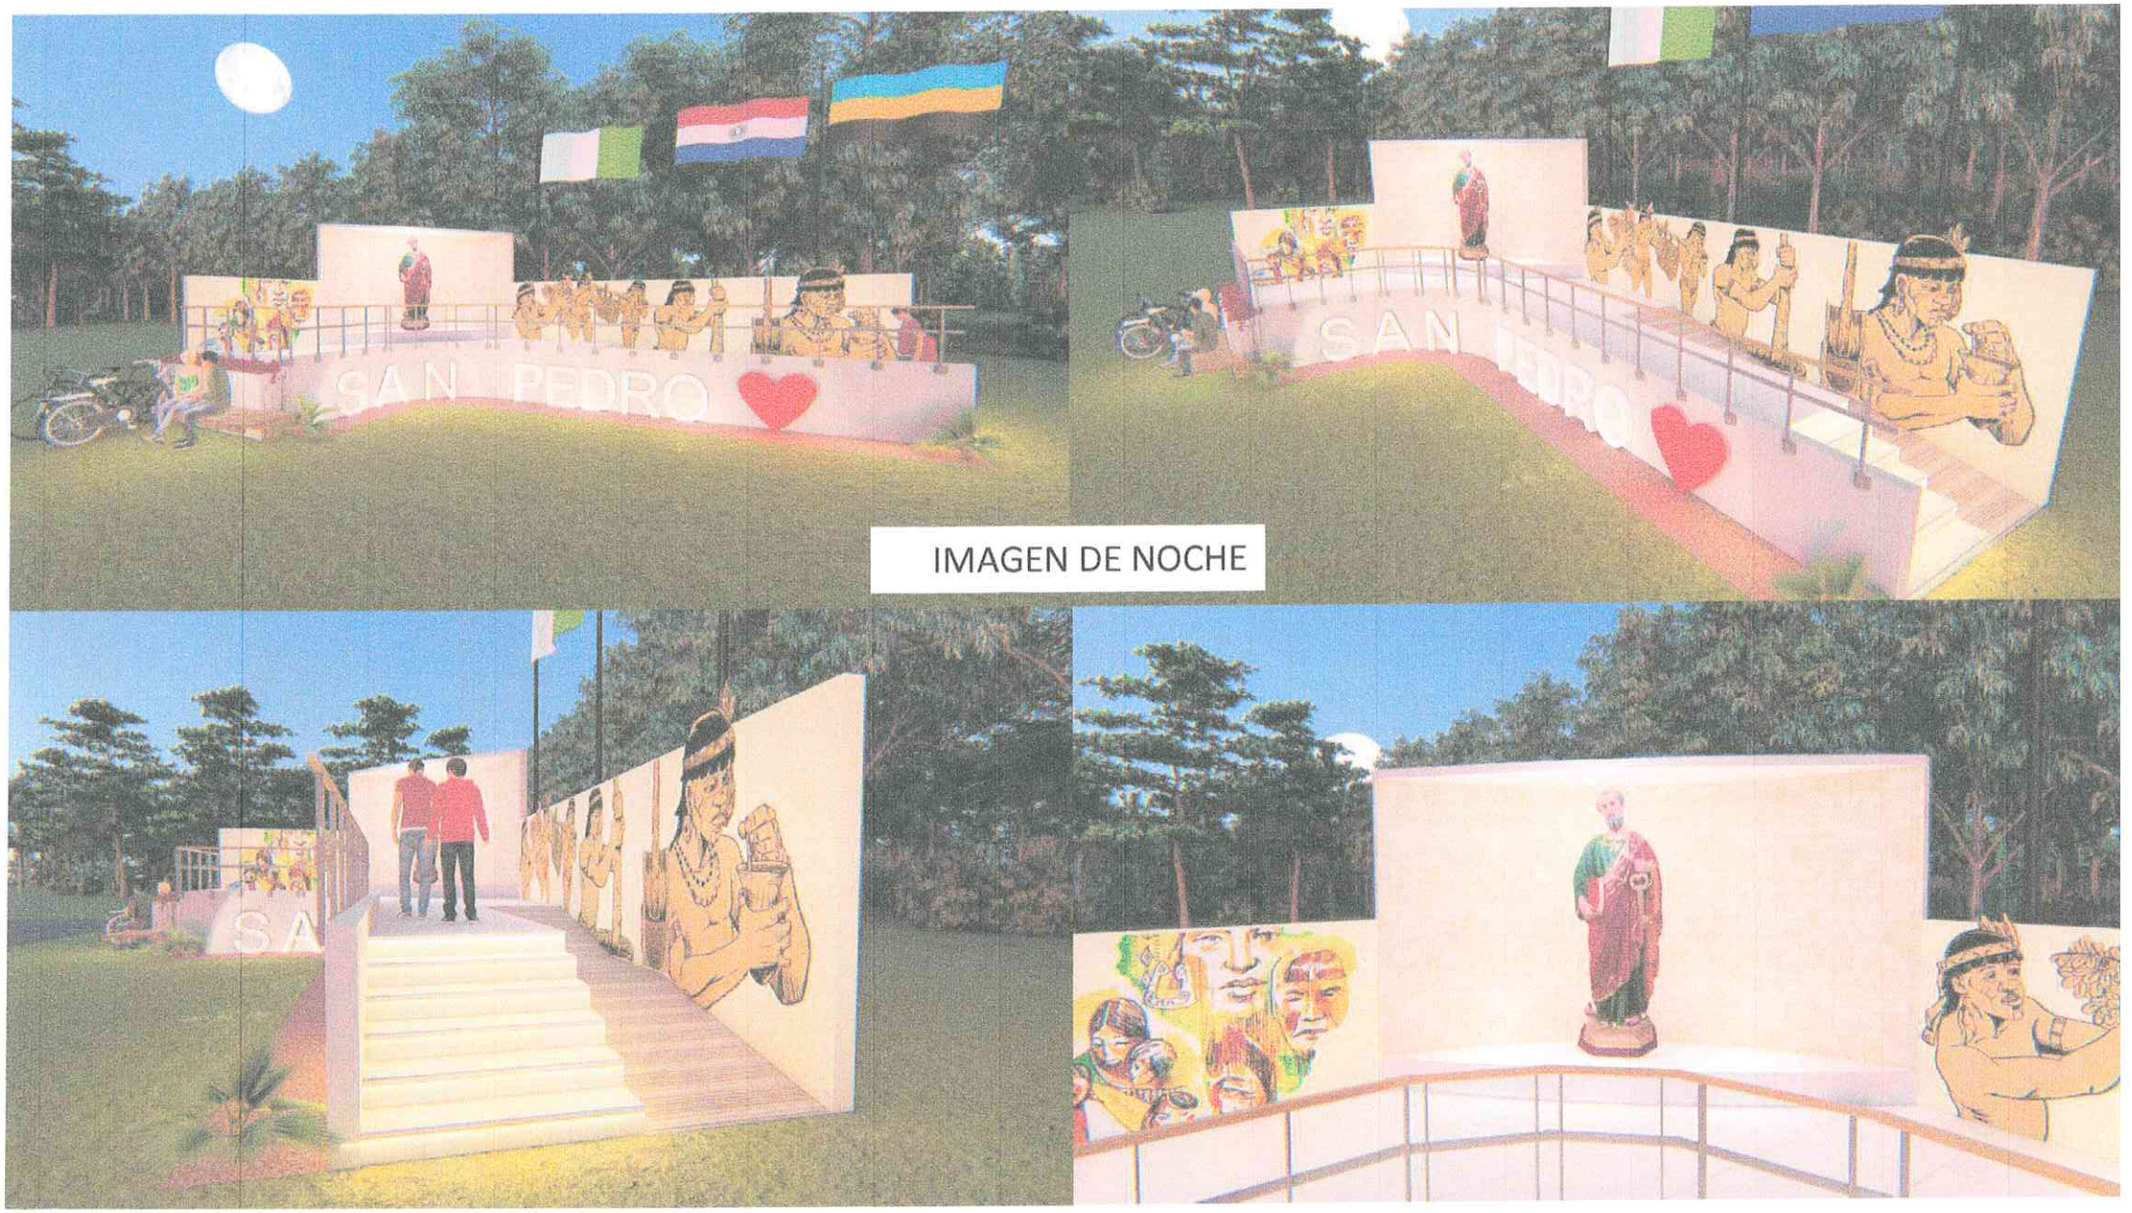

IMAGEN DE NOCHE

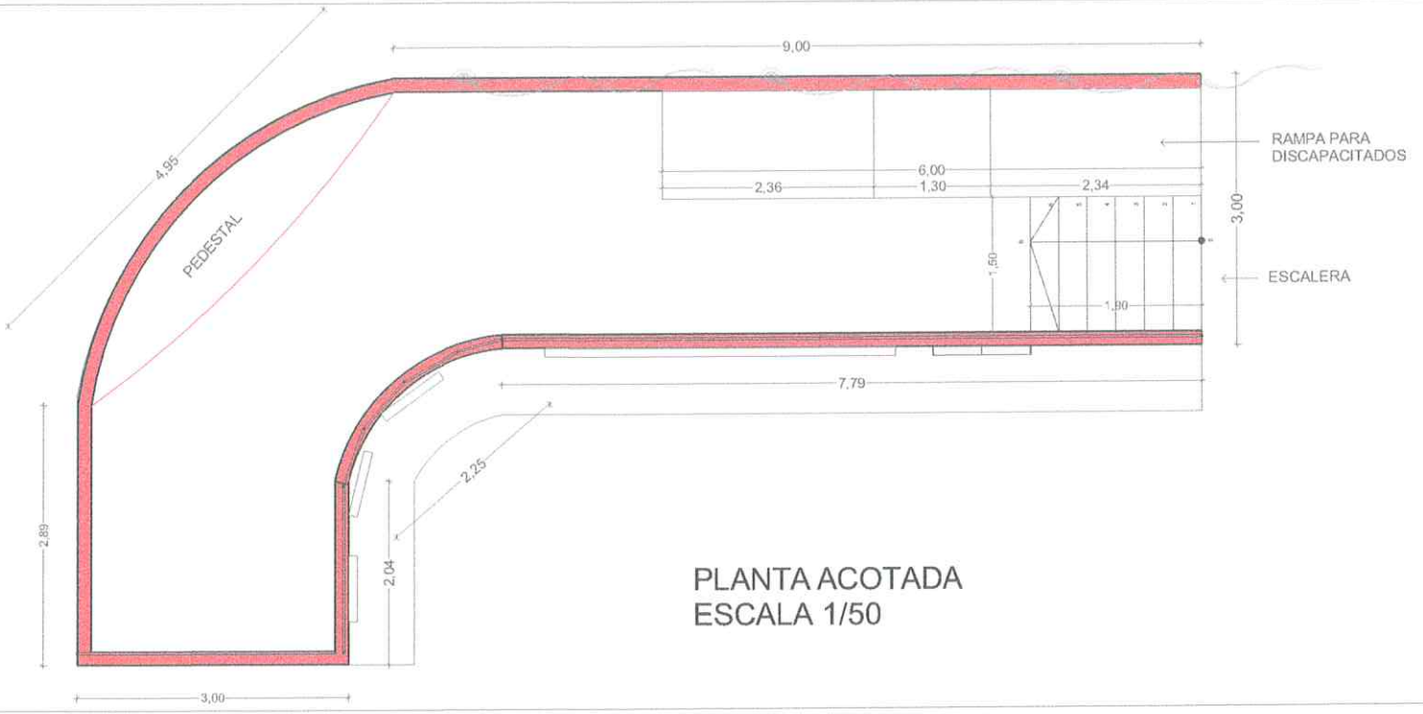

PLANTA ACOTADA
ESCALA 1/50

FACHADA FRONTAL
ESCALA 1/50

PROYECTO: MIRADOR DE SAN PEDRO	
DIRECCIÓN: RUTA 11 / ENTRADA DE LA CIUDAD DE SAN PEDRO	
PROPIETARIO:	
DOMICILIO: SAN PEDRO DEL YCUAMANDYYU	
PROFESIONAL: ING. FELIX OSVALDO BENITEZ VALIENTE	PAT. PROF N° 2176
PROYECTISTA: JOSIAS SOSA	
DOMICILIO: SAN PEDRO DEL YCUAMANDYYU	
SUPERFICIE DEL TERRENO:	SUP. A CONSTRUIR: 44,75 m2

PROPIETARIO

PROFESIONAL

SAN PEDRO

SAN PEDRO

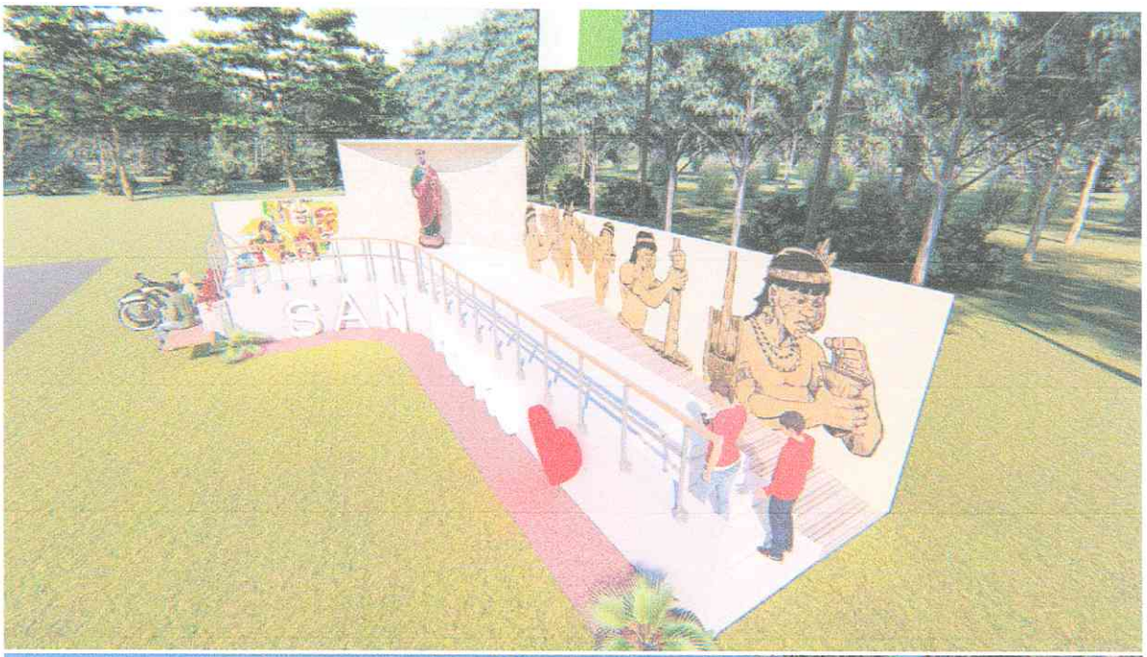
SAN

SAN PEDRO

SA
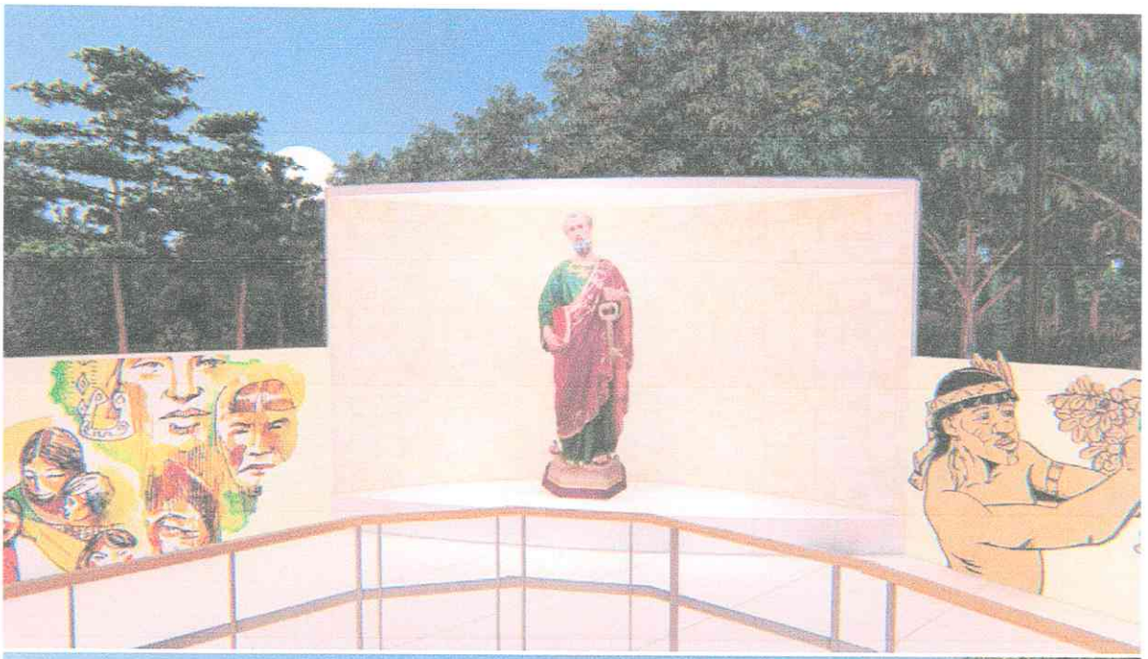
SAN PEDRO