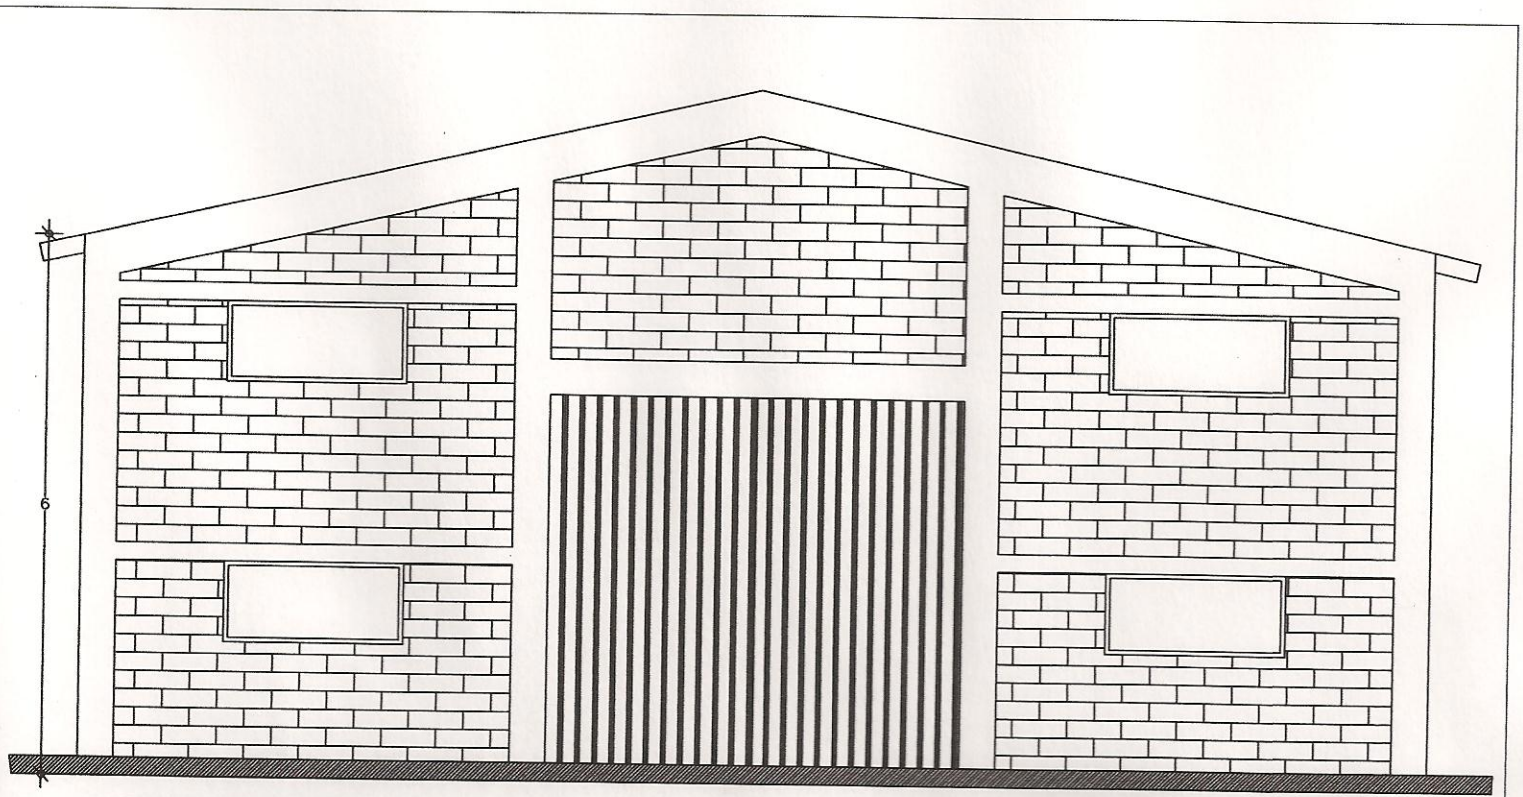

FACHADA PRINCIPAL

MUNICIPALIDAD DE MBARACAYÚ
INTENDENTE: Edir Eduar Lermen
PROYECTO: Readecuación de Salón Multiuso
UBICACIÓN: Barro Negro
Sup. Construido : 325.5 m2
Elaboración de Proyecto : Arq. Ana N. Ortiz
AÑO. 2.011.-