COORDENADAS U.TM
P1: X: 454.508 Y:7.192.033
P2: X: 454.805 Y: 7.191.989

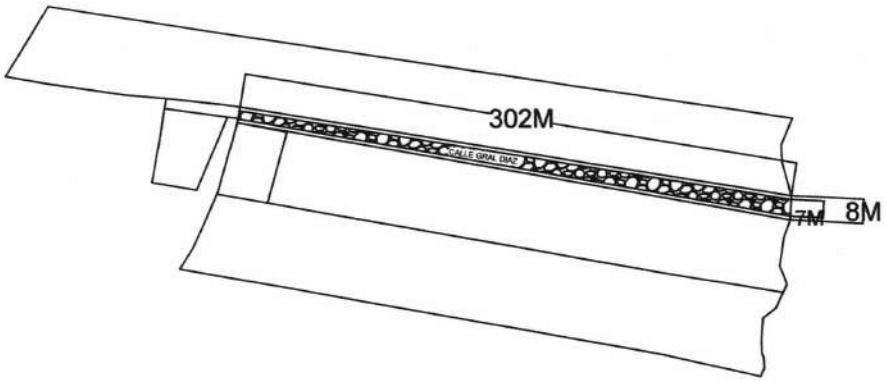

PLANTA DE UBICACIÓN

ESCALA 1/500

ARQ. MANOLO A. DUARTE
Director Infraestructura Pública y Servicios
Municipalidad de Capiatá

OBRA: PROYECTO EMPEDRADO	COMPAÑIA 18 LOMA BARRERO, BARRIO VIRGEN DE LOS DOLORES	
	DEPARTAMENTO: CENTRAL DISTRITO. CAPIATA	2020
DEPARTAMENTO DE INFRAESTRUCTURA PUBLICA Y SERVICIOS		

9297
9299
9298
9321
9354
9339
9342
9340
9334
9349
9344
9353