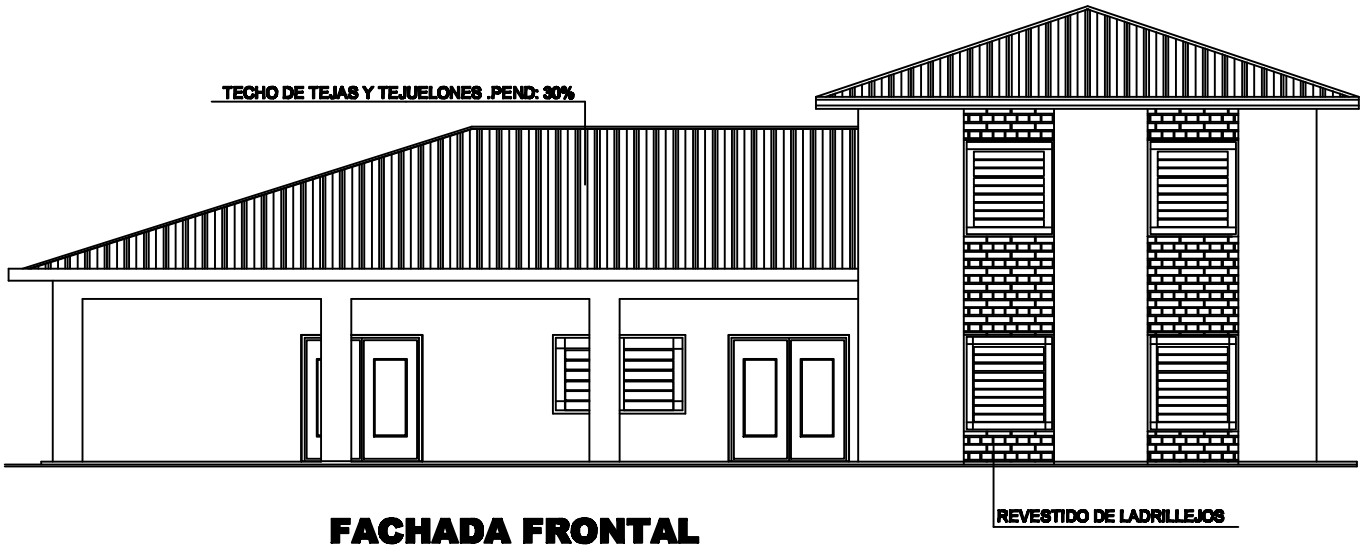

FACHADA FRONTAL

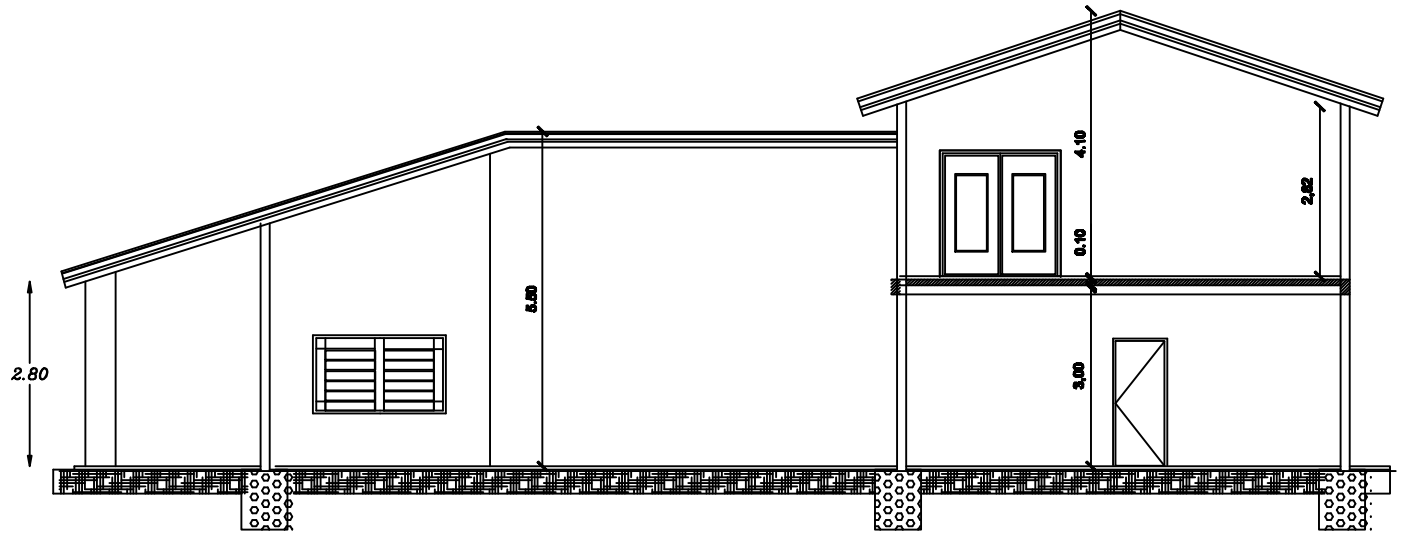

CORTE A - A