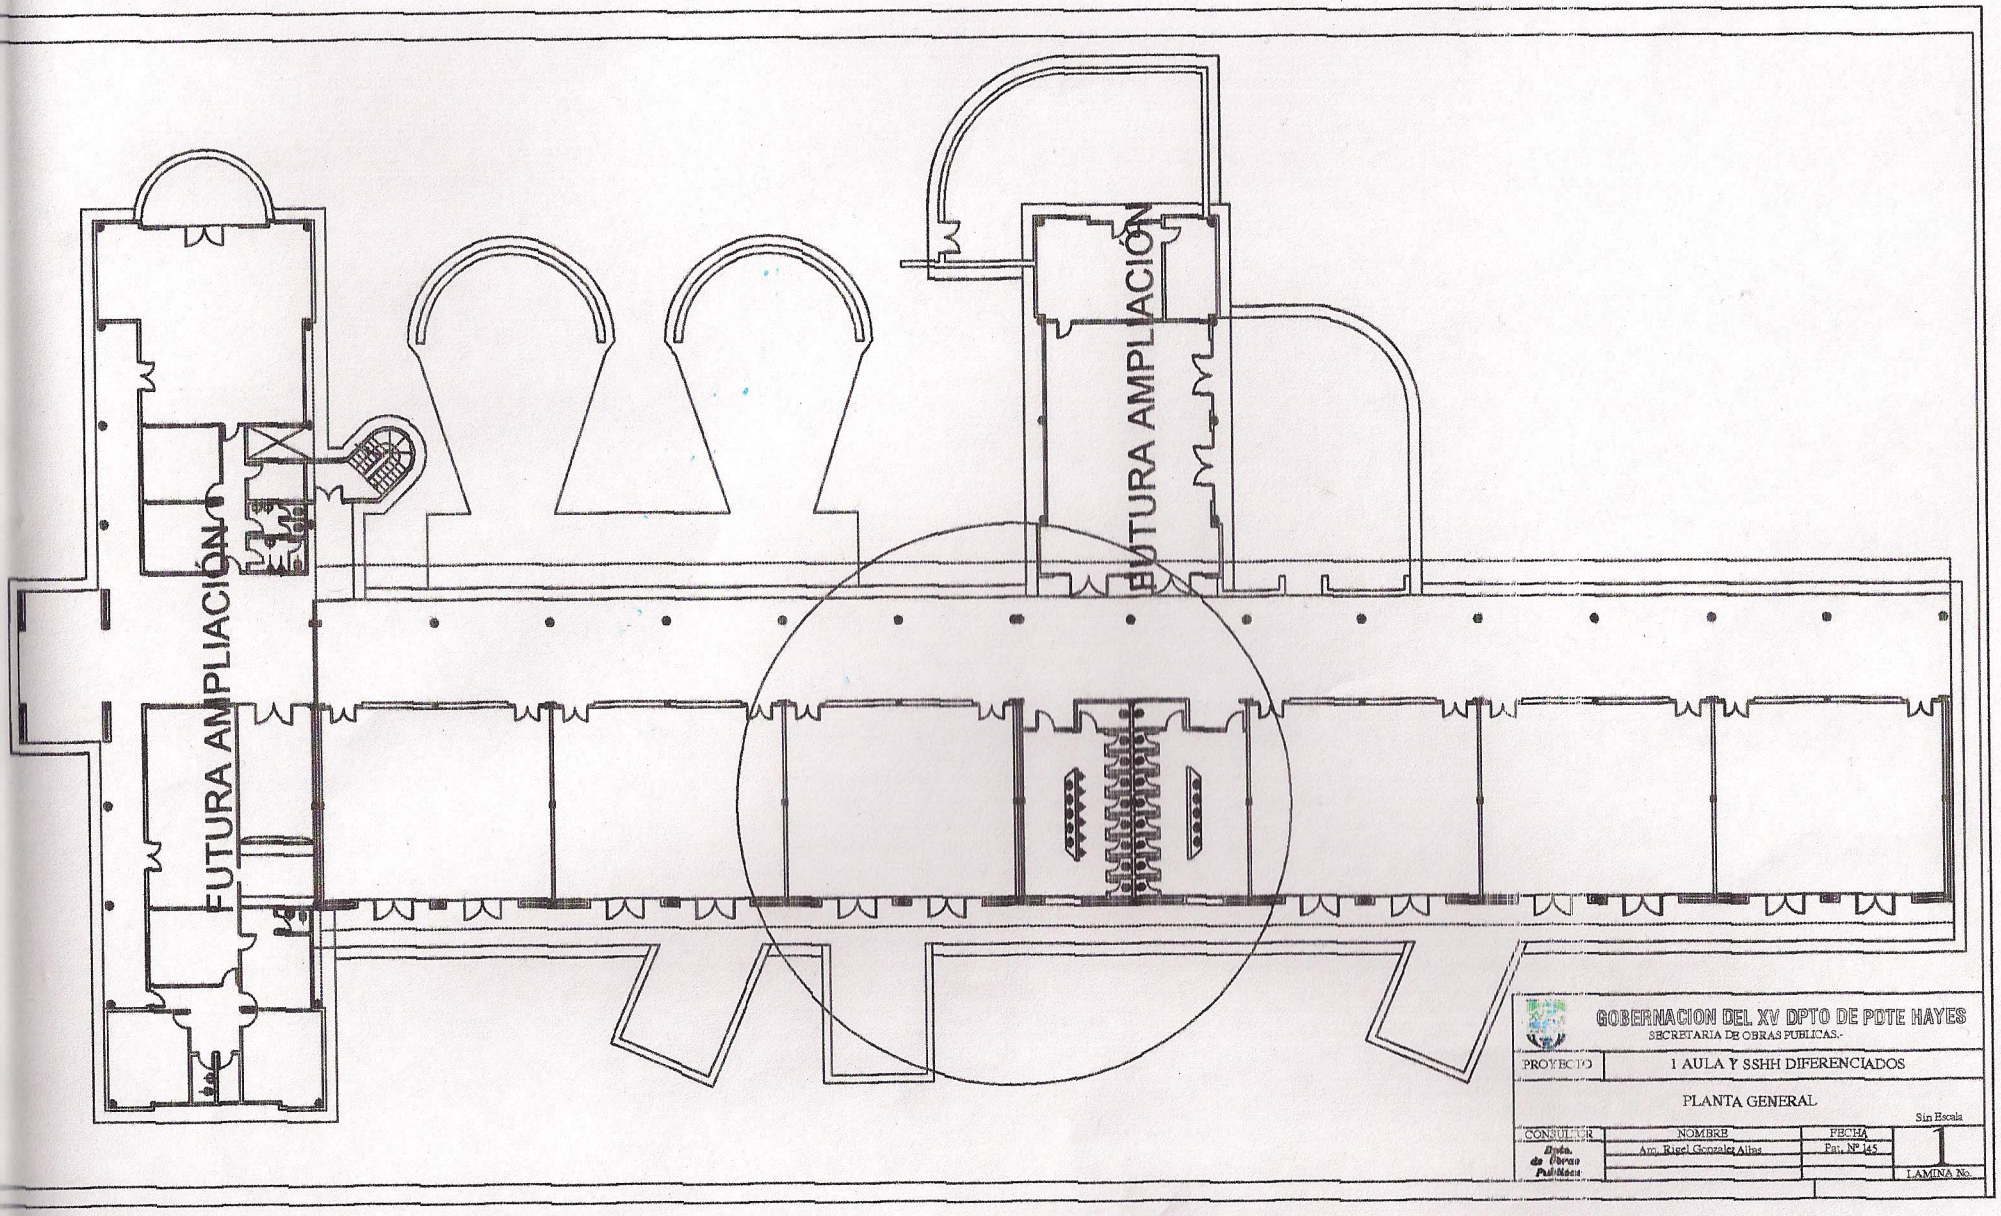

XV DPTO. PRESIDENTE HAYES GOBERNACIÓN Secretaría de Obras Públicas

Rigel González
Arquitecta
Pat. Prof. N° 14

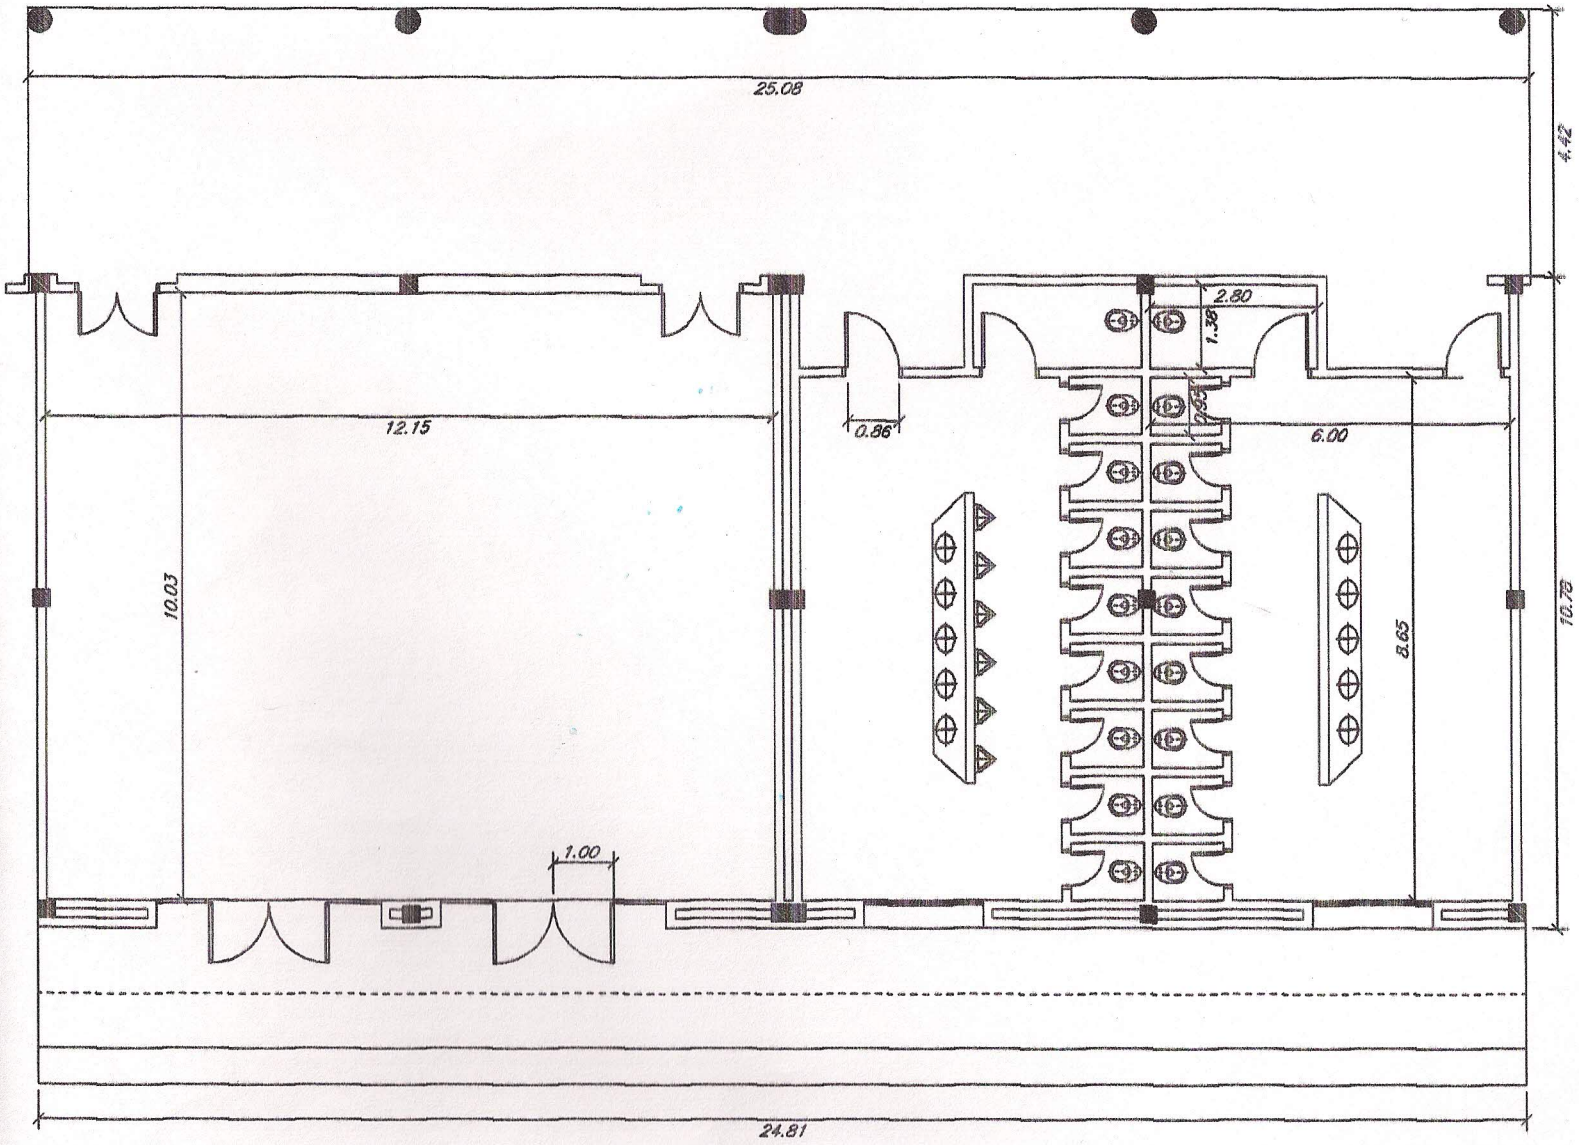

Rigel González Albas
Arquitecta
Pat. Prof. N° 145

XV DPTO. PRESIDENTE HAYES
GOBERNACIÓN
Secretaría de Obras Públicas

GOBERNACION DEL XV DPTO DE PDTE HAYES
SECRETARIA DE OBRAS PUBLICAS.-

PROYECTO	1 AULA Y SSHH DIFERENCIADOS
	PLANTA ACOTADA

Esc. 1/125-

CONSULTOR	NOMBRE	FECHA	
Dpto. de Obras Publicas	Arq. Rigel Gonzalez Albas	Pat. Nº 145	2
			LAMINA No.