PLANO

LOTE 01: CONSTRUCCION DE EMPEDRADO CALLE CURUPA`Y C/ CUPA`Y

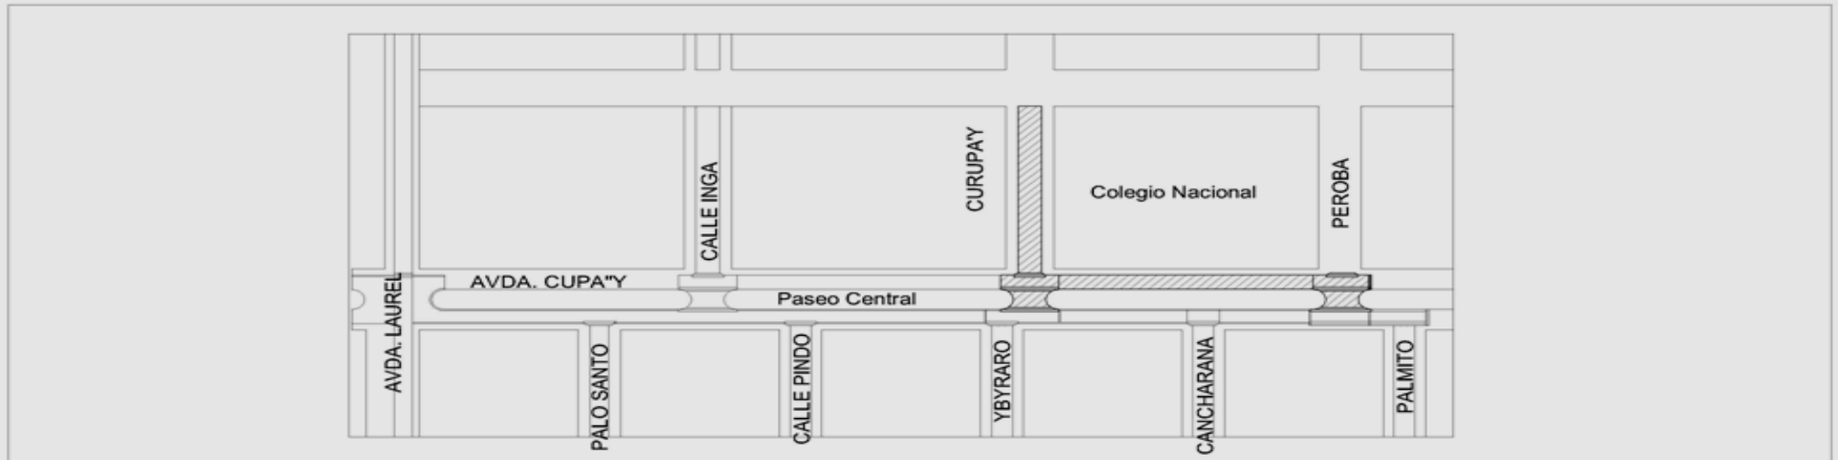

MUNICIPALIDAD DE NUEVA ESPERANZA
DISTRITO DE NUEVA ESPERANZA- CASCO URBANO
DEPARTAMENTO DE CANINDEYÚ

CONSTRUCCION DE EMPEDRADO Y BADEN
CALLE CUPA"Y Y CURUPA'Y- LOTE N° 02

Proyectista : Arq. Oscar Vega Fretes
Domicilio: Edmundo Reyes Nº 152 - San Lorenzo
FIRMA

DISEÑO Nº
02

PLANO

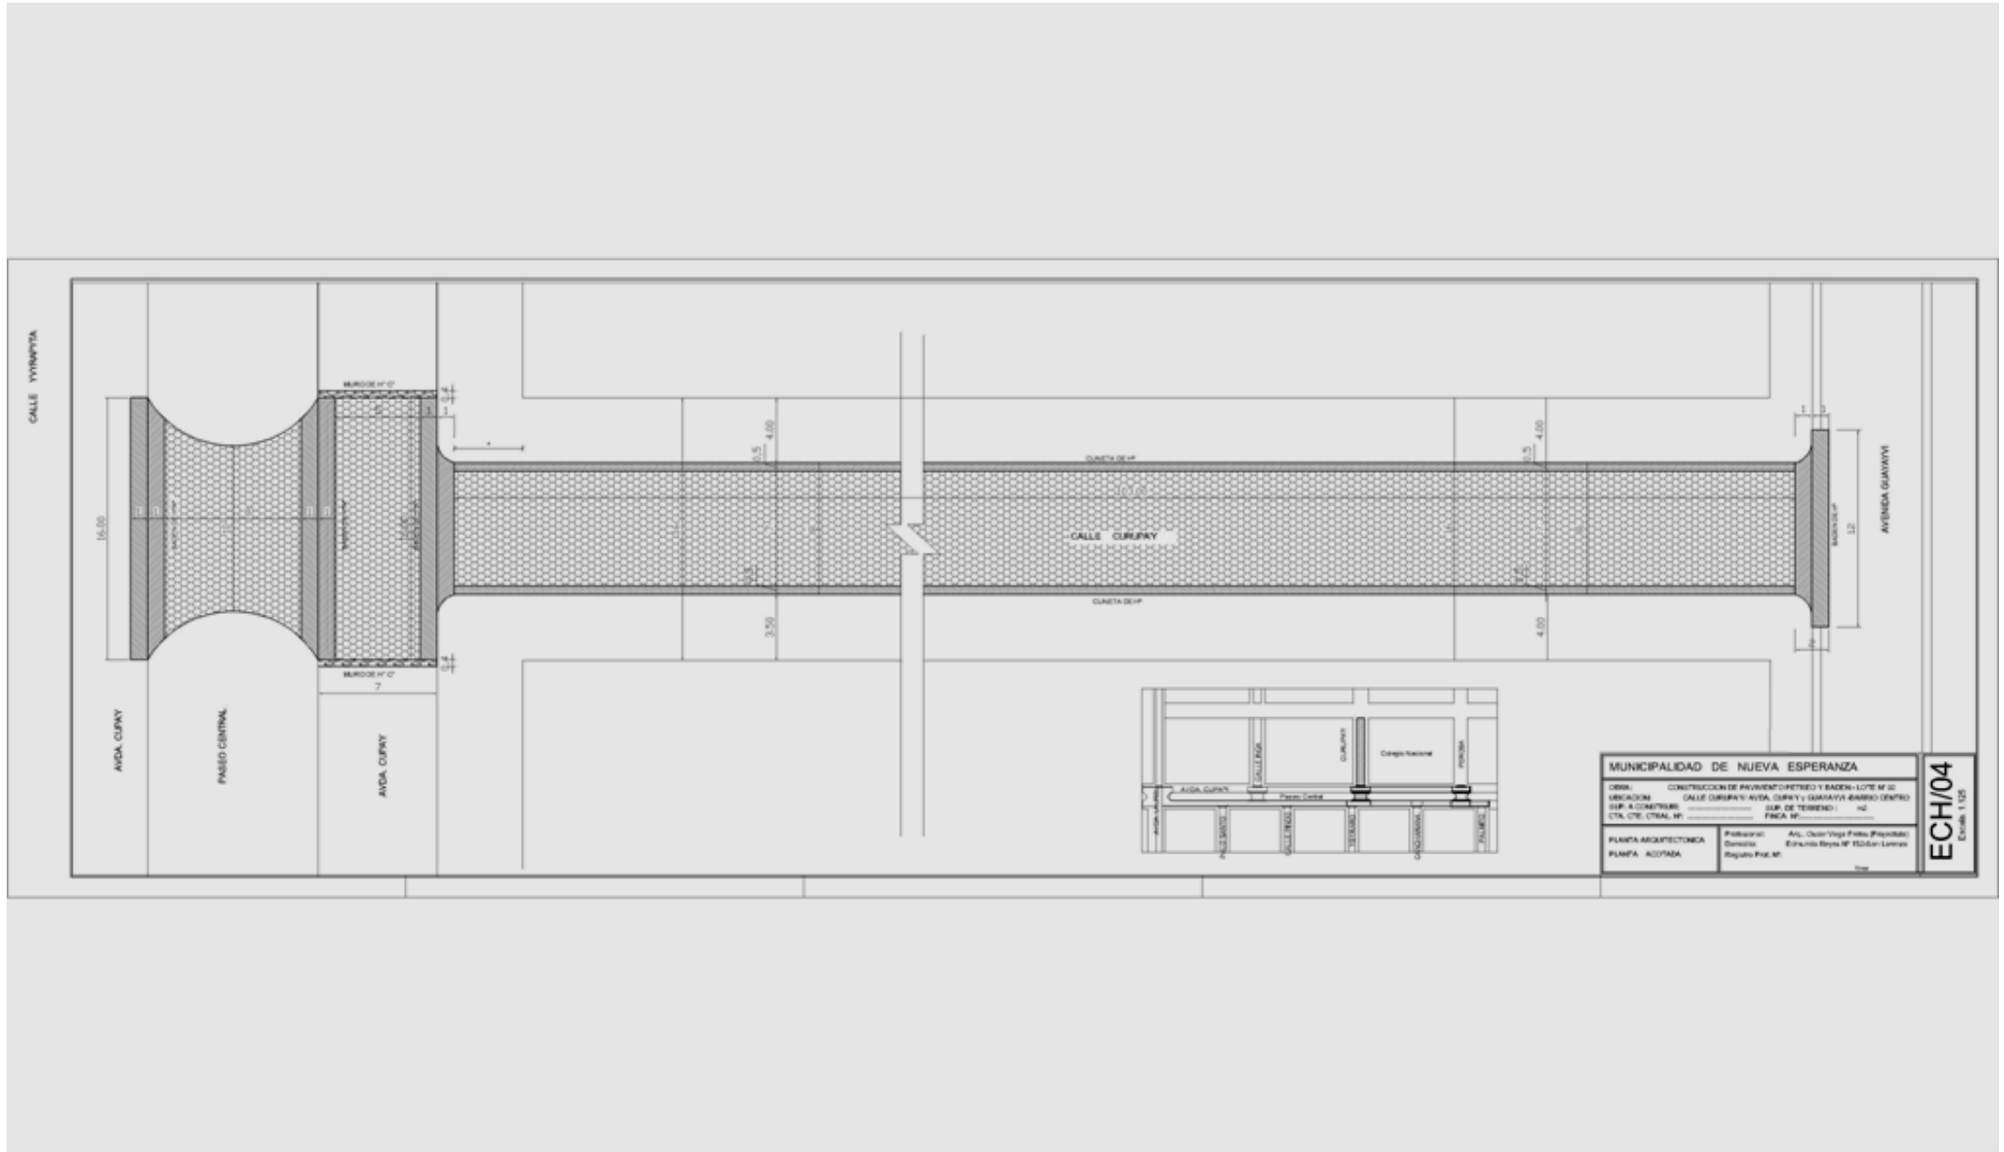
CALLE YVYRAPYTA
AVDA. CURUPAY
PASEO CENTRAL
AVDA. CURUPAY
MURO DE H° C°
MURO DE H° C°
7
16,00
CALLE CURUPAY
CUNETA DE H°
CUNETA DE H°
4,00
3,50
4,00
AVENIDA GUAYAYVI
MUNICIPALIDAD DE NUEVA ESPERANZA
ECH/04
Escala 1:125

PLANO

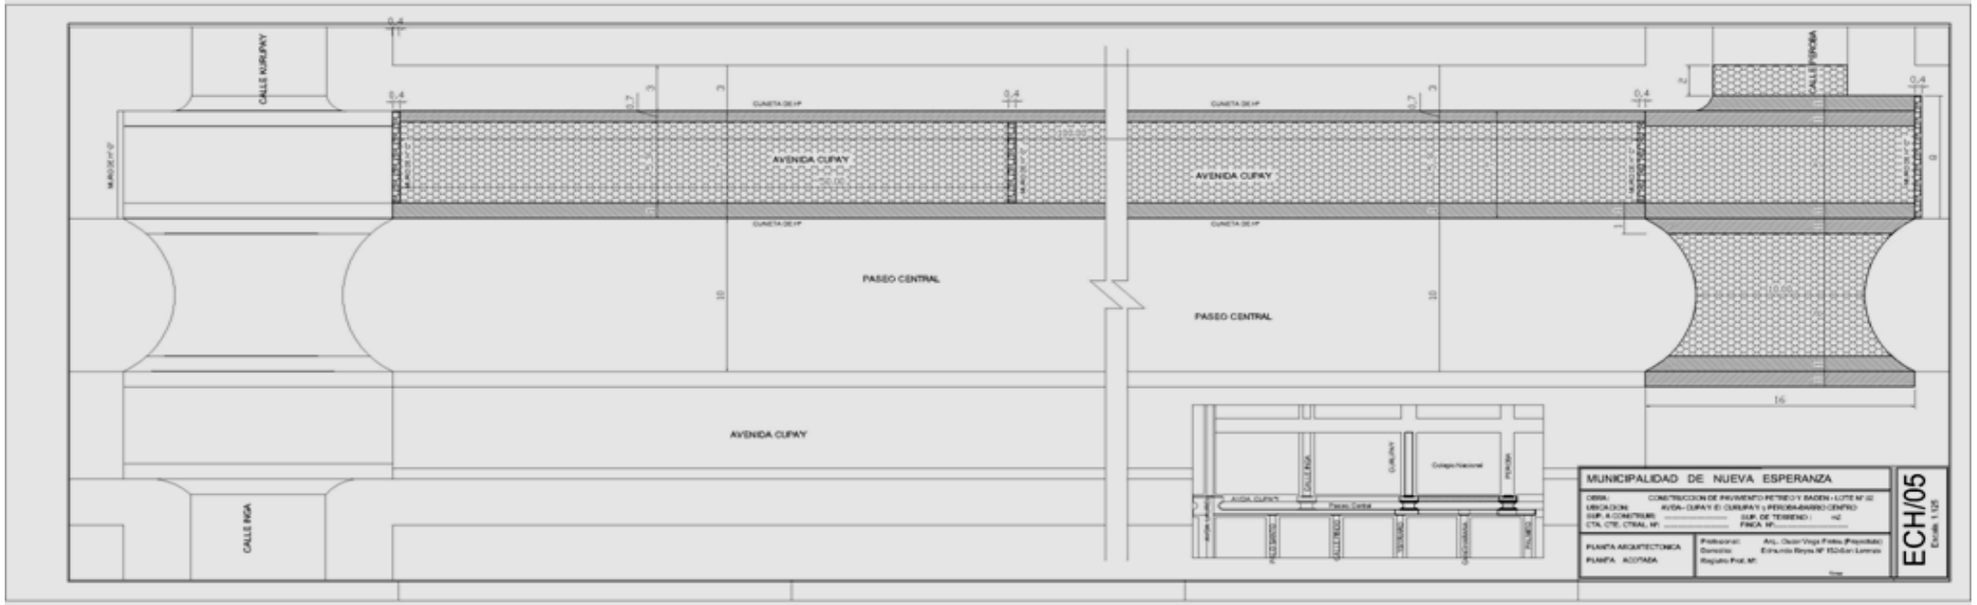
CALLE KURUPAY
CALLE RIOJA
AVENIDA CUPAY
CUNETA DE H°
PASEO CENTRAL
MUNICIPALIDAD DE NUEVA ESPERANZA
ECH/05
PLANTA ARQUITECTONICA
PLANTA ACOTADA

PLANO

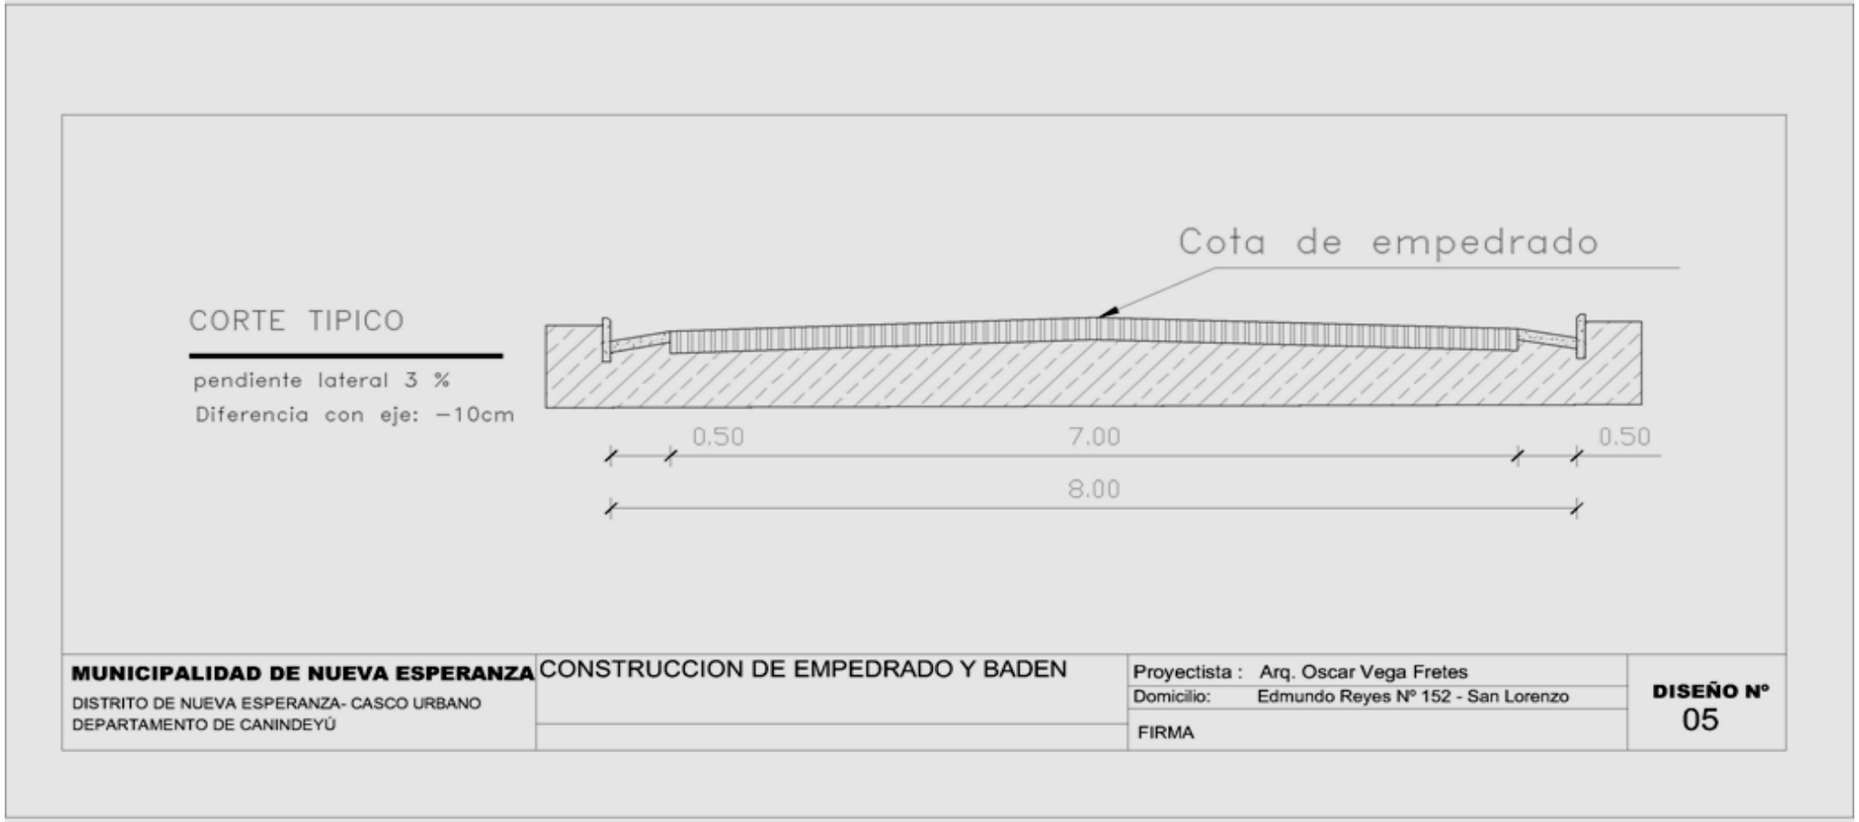
CORTE TIPICO
pendiente lateral 3 %
Diferencia con eje: −10cm
Cota de empedrado
0.50
7.00
0.50
8.00
MUNICIPALIDAD DE NUEVA ESPERANZA
DISTRITO DE NUEVA ESPERANZA- CASCO URBANO
DEPARTAMENTO DE CANINDEYÚ
CONSTRUCCION DE EMPEDRADO Y BADEN
Proyectista : Arq. Oscar Vega Fretes
Domicilio: Edmundo Reyes Nº 152 - San Lorenzo
FIRMA
DISEÑO Nº
05

PLANO

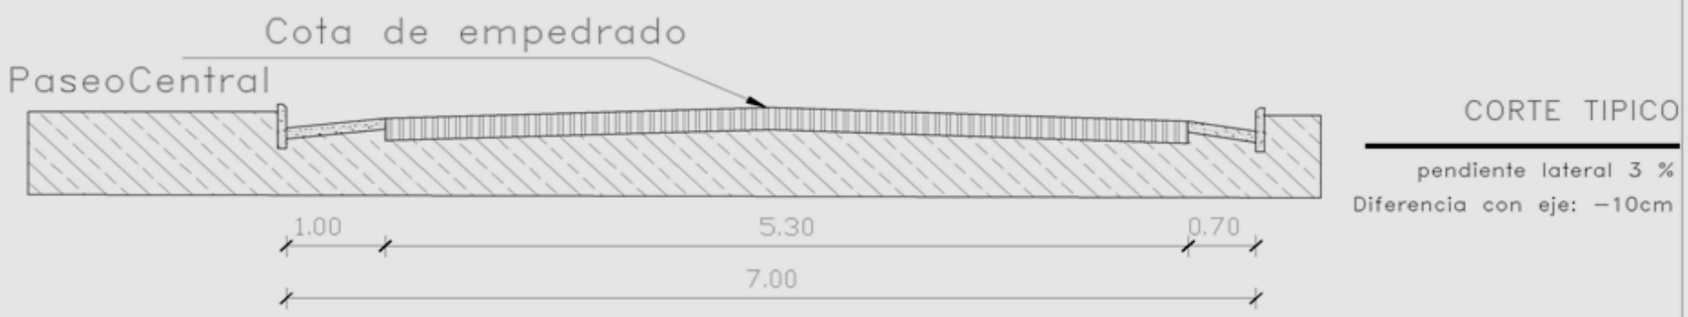

CORTE TIPICO

pendiente lateral 3 %

Diferencia con eje: −10cm

MUNICIPALIDAD DE NUEVA ESPERANZA DISTRITO DE NUEVA ESPERANZA- CASCO URBANO DEPARTAMENTO DE CANINDEYÚ	CONSTRUCCION DE EMPEDRADO Y BADEN Escala	Proyectista : Arq. Oscar Vega Fretes Domicilio: Edmundo Reyes Nº 152 - San Lorenzo FIRMA	**DISEÑO Nº** 06

PLANO

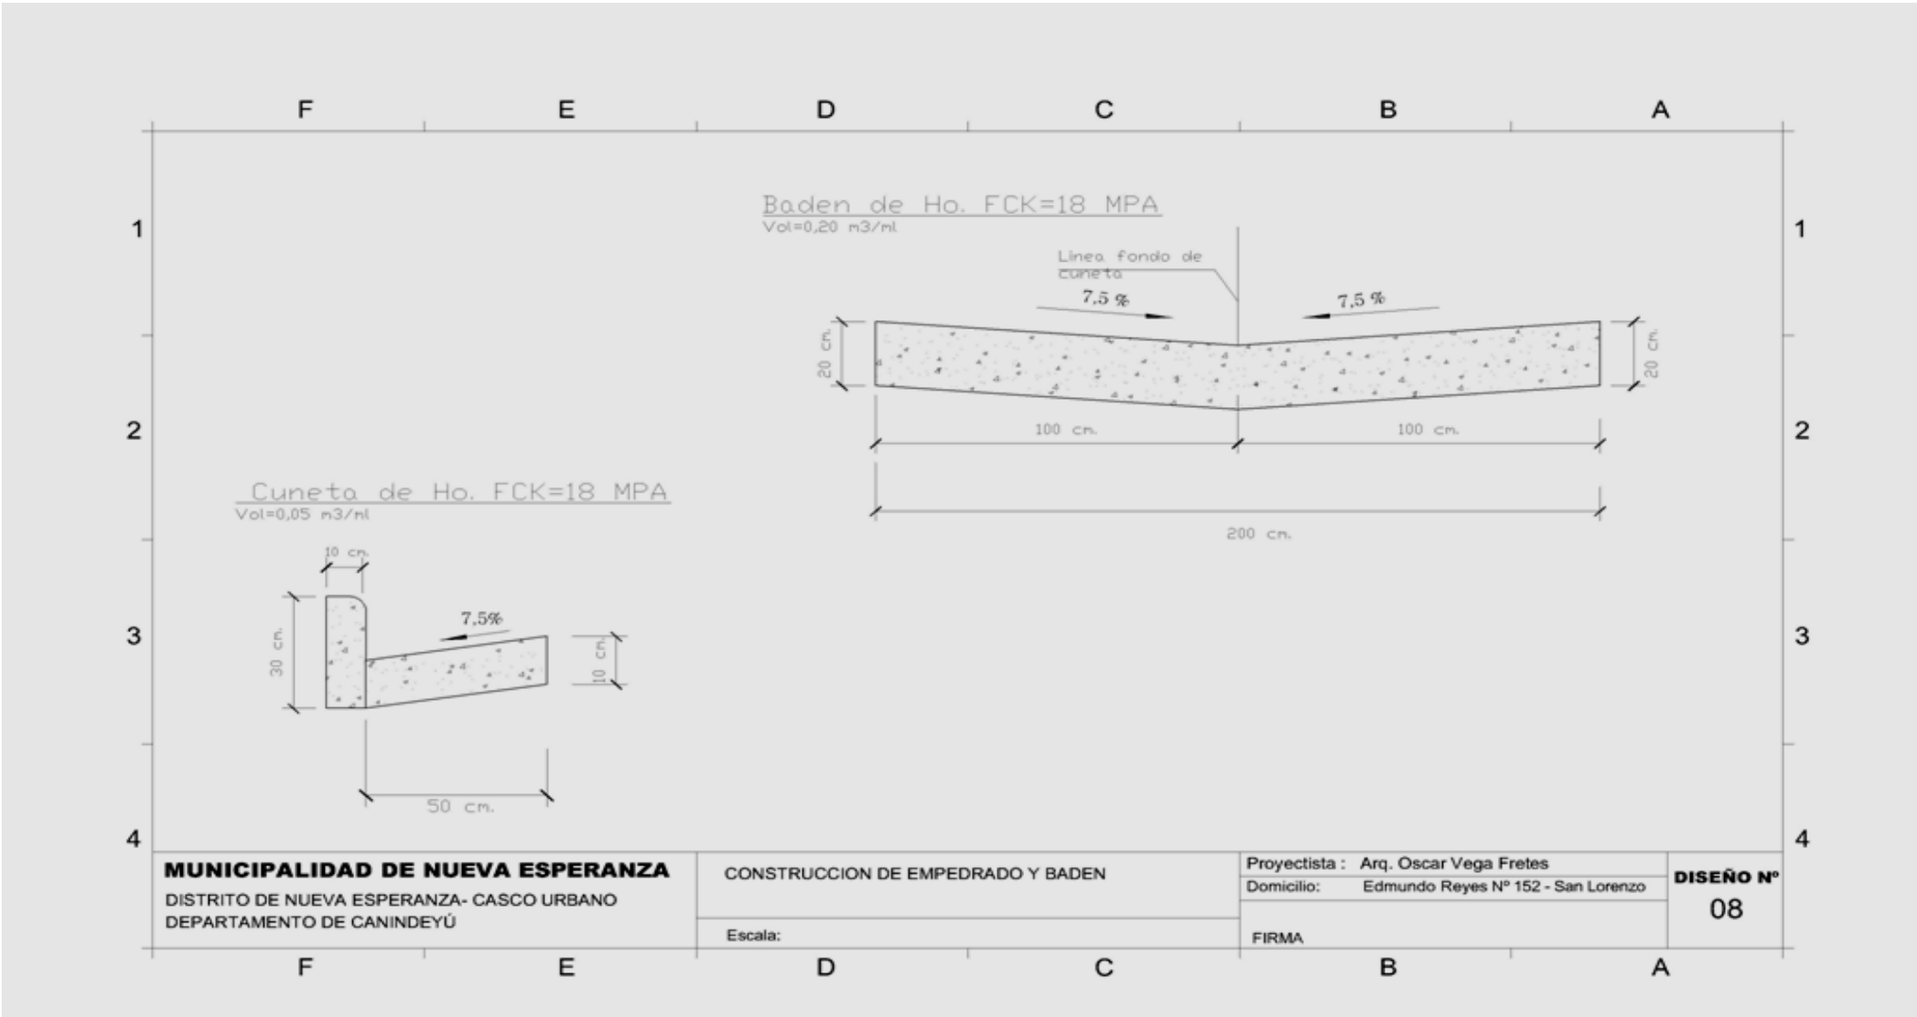
Baden de Ho. FCK=18 MPA
Vol=0,20 m3/ml
Linea fondo de cuneta
7,5 %
7,5 %
20 cm.
20 cm.
100 cm.
100 cm.
200 cm.
Cuneta de Ho. FCK=18 MPA
Vol=0,05 m3/ml
10 cm.
7,5%
30 cm.
10 cm.
50 cm.
MUNICIPALIDAD DE NUEVA ESPERANZA
DISTRITO DE NUEVA ESPERANZA- CASCO URBANO
DEPARTAMENTO DE CANINDEYÚ
CONSTRUCCION DE EMPEDRADO Y BADEN
Escala:
Proyectista : Arq. Oscar Vega Fretes
Domicilio: Edmundo Reyes Nº 152 - San Lorenzo
FIRMA
DISEÑO Nº
08

PLANO

LOTE 02: CONSTRUCCION DE EMPEDRADO CALLE AGUA`I ENTRE LAUREL Y PALO SANTO Y CALLE PALMITO ENTRE AGUA`I Y CUPA`Y

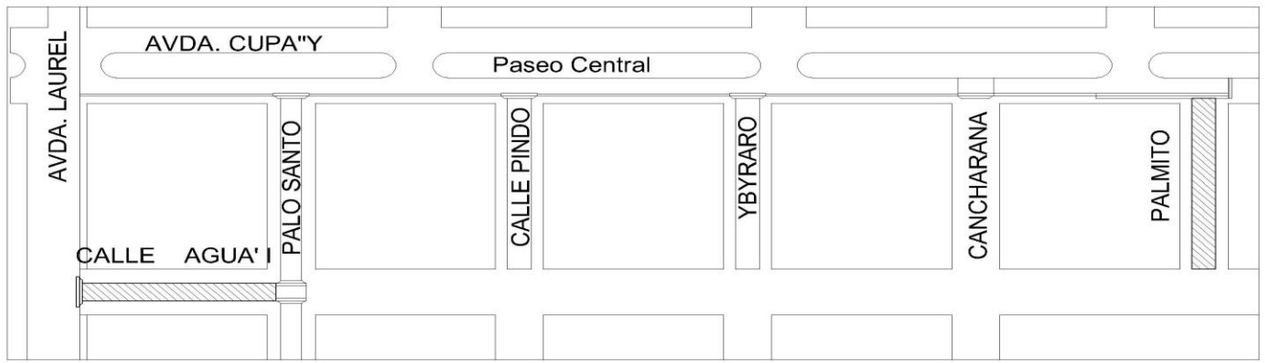

MUNICIPALIDAD DE NUEVA ESPERANZA DISTRITO DE NUEVA ESPERANZA- CASCO URBANO DEPARTAMENTO DE CANINDEYÚ	CONSTRUCCION DE EMPEDRADO Y BADEN CALLE AGUA'I Y PALMITO - B° LA VICTORIA- LOTE N° 03	Proyectista : Arq. Oscar Vega Fretes Domicilio: Edmundo Reyes Nº 152 - San Lorenzo FIRMA	**DISEÑO Nº** 03

PLANO

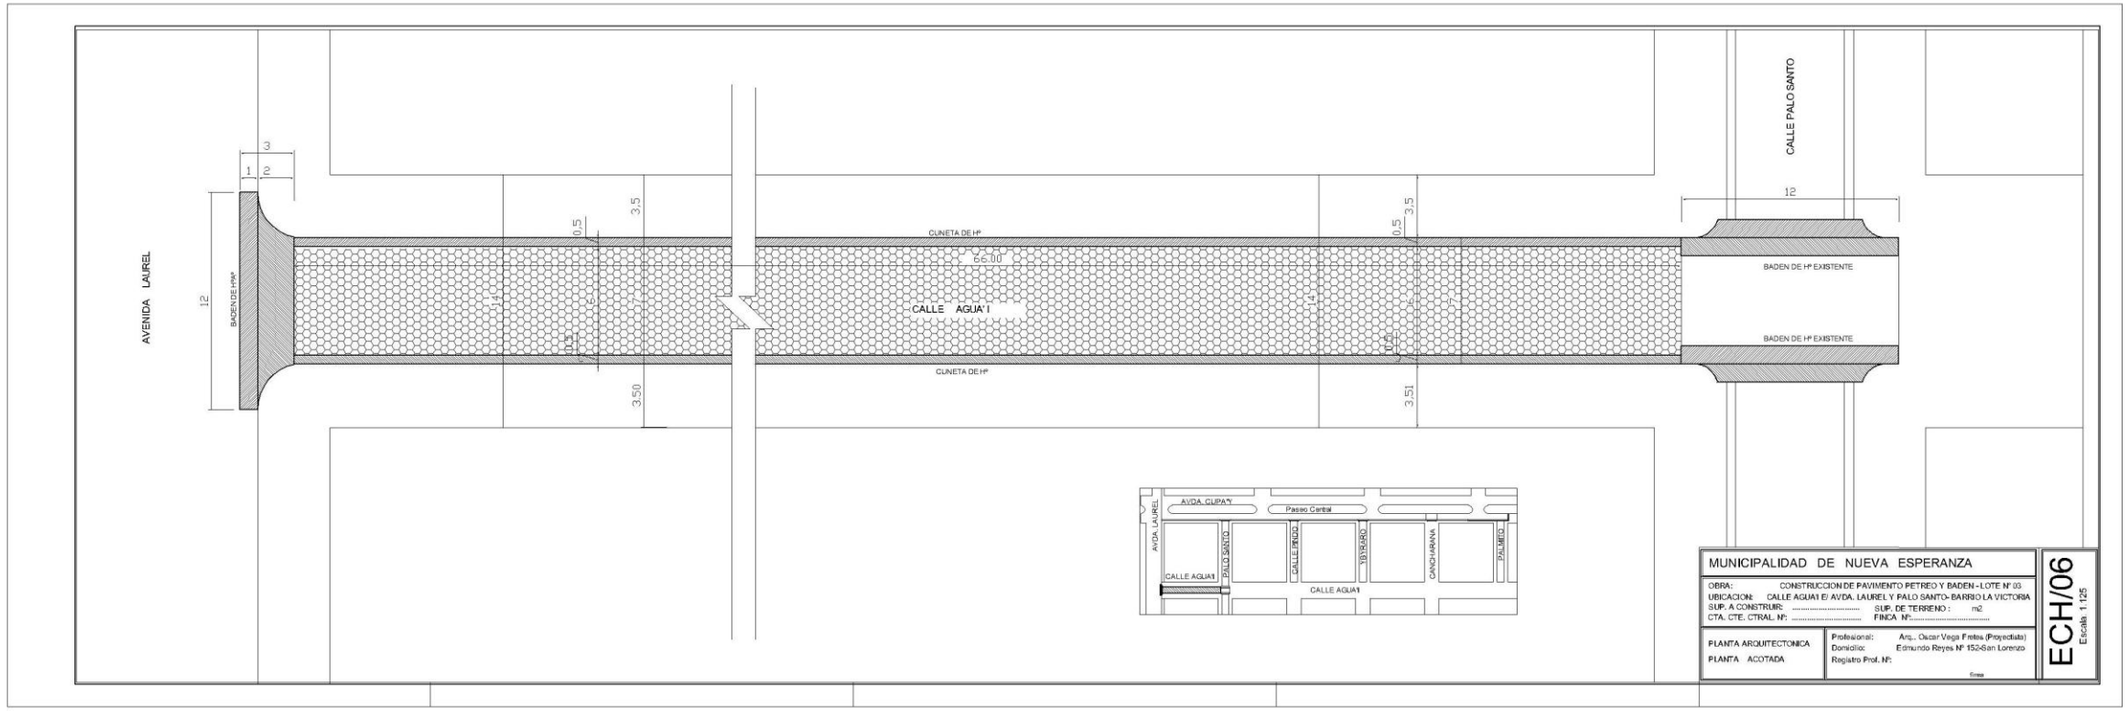
AVENIDA LAUREL
BADEN DE Hº
CALLE PALO SANTO
CUNETA DE Hº
CALLE AGUA'I
66.00
BADEN DE Hº EXISTENTE
BADEN DE Hº EXISTENTE
AVDA. CUPA'Y
Paseo Central
CALLE AGUA'I
PALO SANTO
CALLE ONDO
TIBISURO
CANCHARANA
PALMITO
MUNICIPALIDAD DE NUEVA ESPERANZA
OBRA: CONSTRUCCION DE PAVIMENTO PETREO Y BADEN - LOTE N° 03.
UBICACION: CALLE AGUA'I E/ AVDA. LAUREL Y PALO SANTO- BARRIO LA VICTORIA
SUP. A CONSTRUIR: ..... SUP. DE TERRENO : m2.
CTA. CTE. CTRAL. Nº: ..... FINCA Nº:.....
PLANTA ARQUITECTONICA
PLANTA ACOTADA
Profesional: Arq.. Oscar Vega Fretes (Proyectista)
Domicilio: Edmundo Reyes N° 152-San Lorenzo
Registro Prof. Nº:
ECH/06
Escala 1:125

PLANO

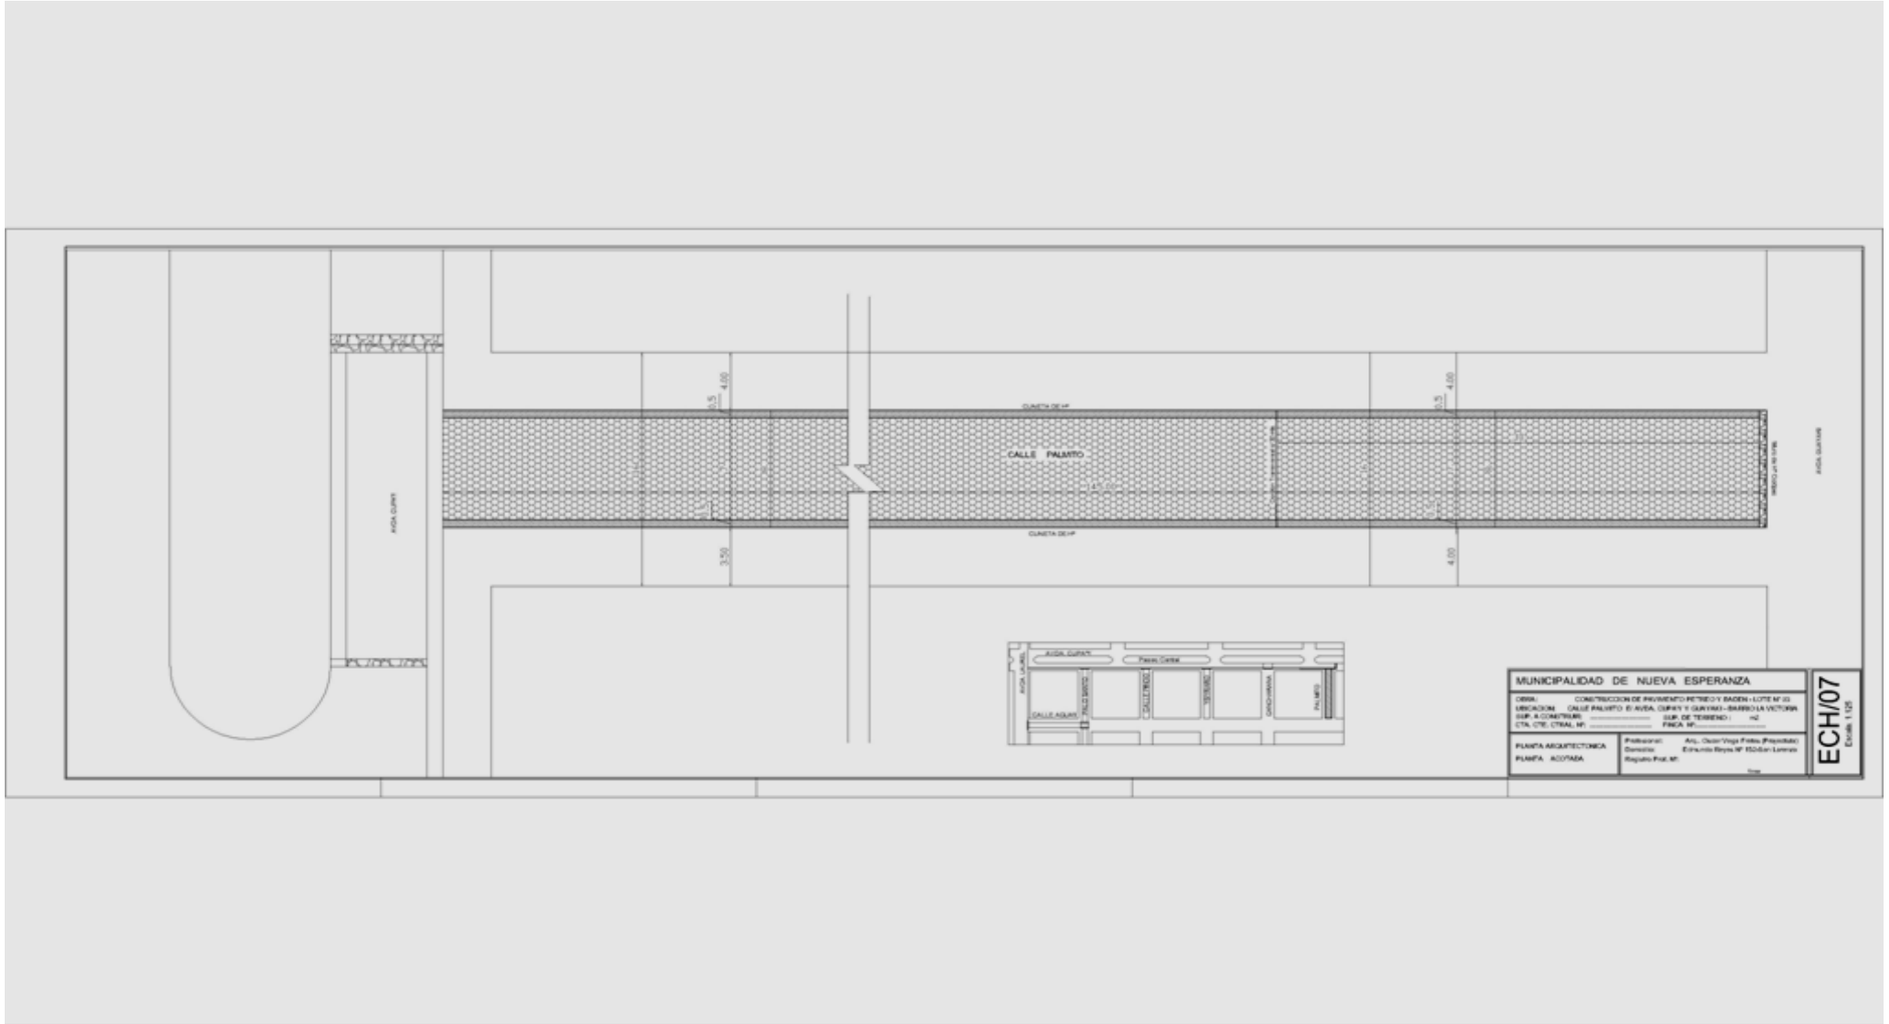
CALLE PALMITO
CUNETA DE H°
AVDA. GUAYAS
MUNICIPALIDAD DE NUEVA ESPERANZA
ECH/07

PLANO

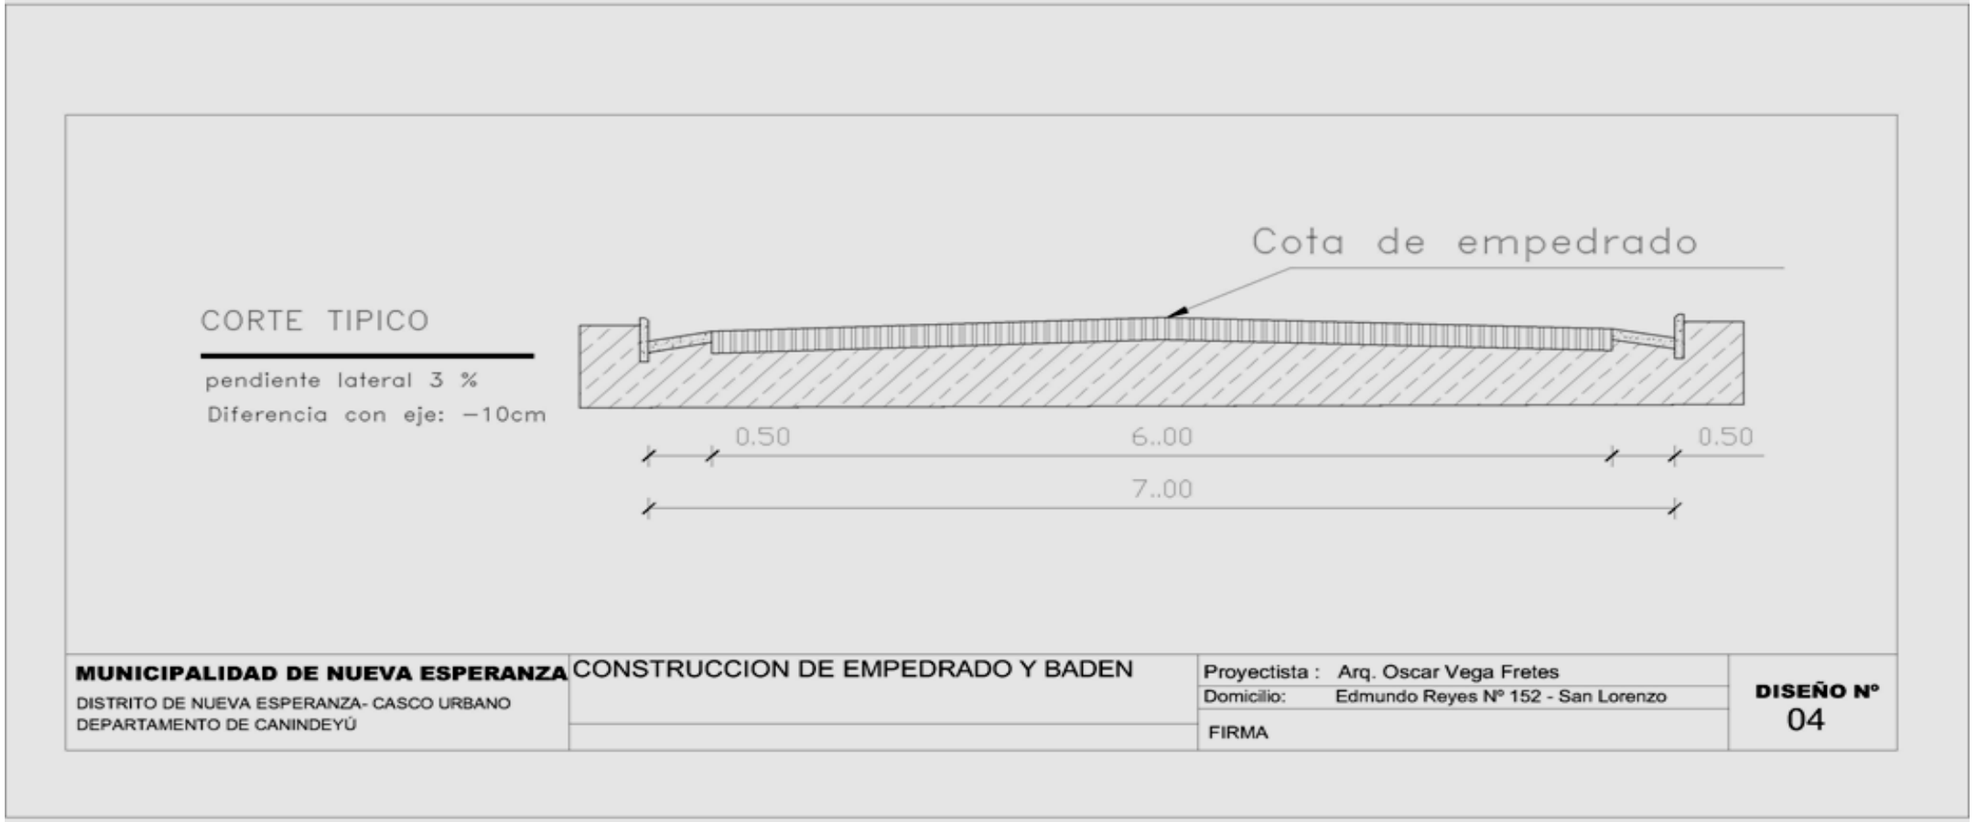
Cota de empedrado
CORTE TIPICO
pendiente lateral 3 %
Diferencia con eje: −10cm
0.50
6..00
0.50
7..00
MUNICIPALIDAD DE NUEVA ESPERANZA
DISTRITO DE NUEVA ESPERANZA- CASCO URBANO
DEPARTAMENTO DE CANINDEYÚ
CONSTRUCCION DE EMPEDRADO Y BADEN
Proyectista : Arq. Oscar Vega Fretes
Domicilio: Edmundo Reyes Nº 152 - San Lorenzo
FIRMA
DISEÑO Nº
04

PLANO

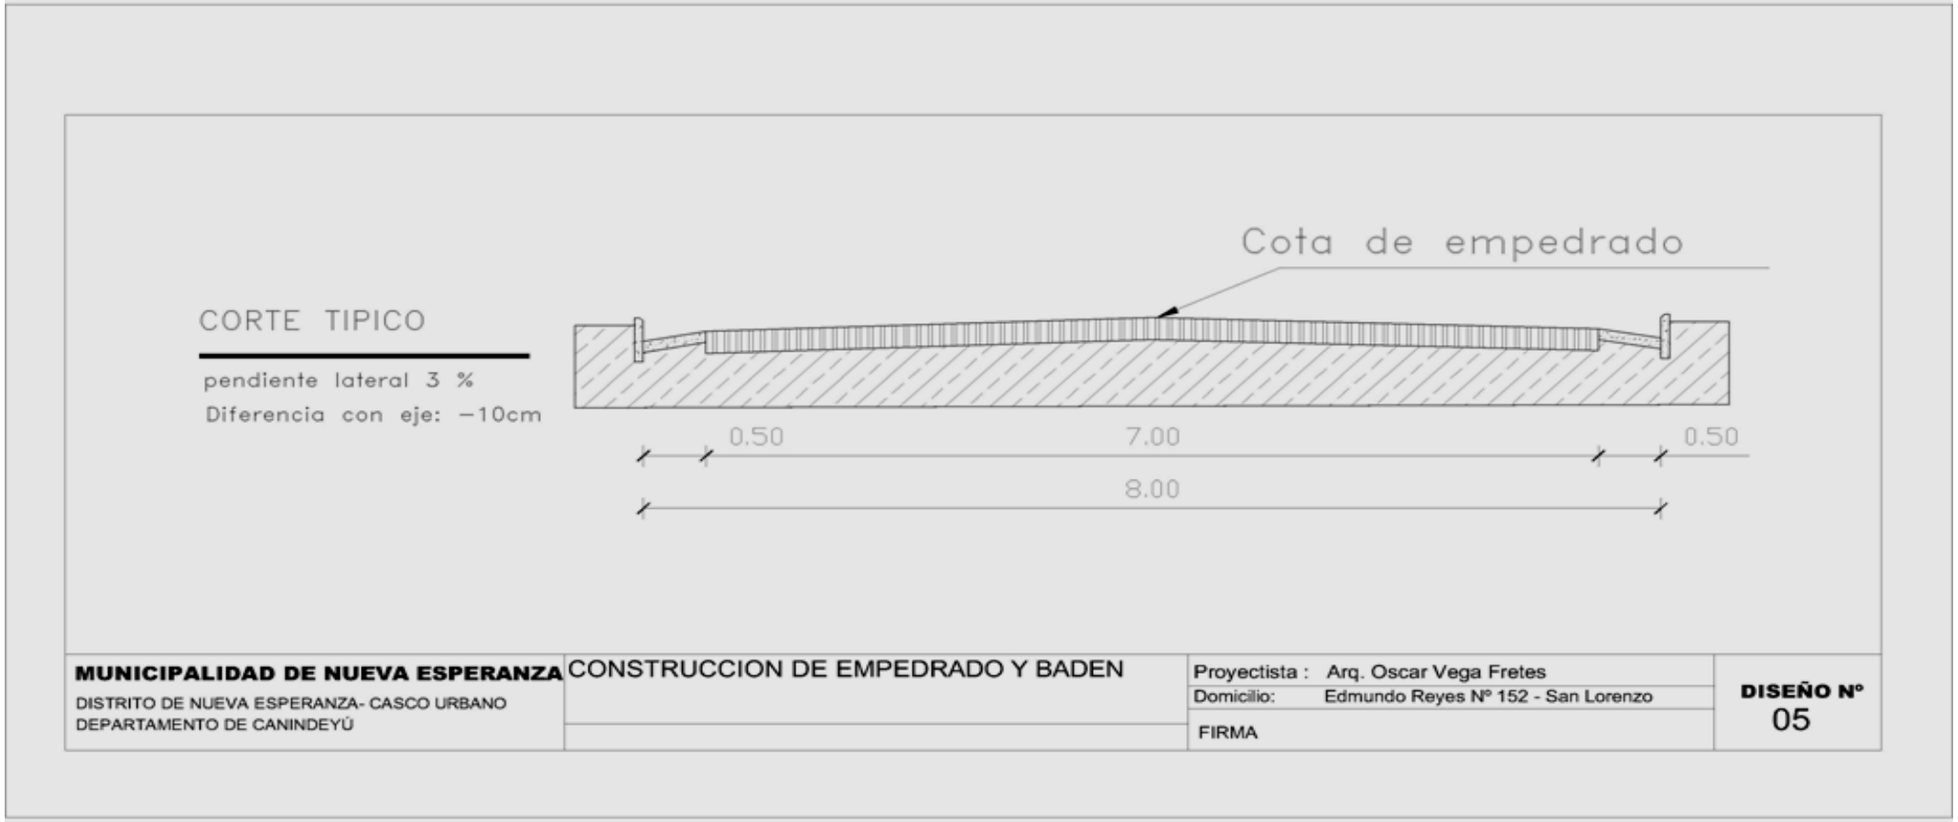
CORTE TIPICO
pendiente lateral 3 %
Diferencia con eje: −10cm
Cota de empedrado
0.50
7.00
0.50
8.00
MUNICIPALIDAD DE NUEVA ESPERANZA
DISTRITO DE NUEVA ESPERANZA- CASCO URBANO
DEPARTAMENTO DE CANINDEYÚ
CONSTRUCCION DE EMPEDRADO Y BADEN
Proyectista : Arq. Oscar Vega Fretes
Domicilio: Edmundo Reyes Nº 152 - San Lorenzo
FIRMA
DISEÑO Nº
05