0000063

PLANOS

EDIFICIO MUNICIPAL

BLOQUE A

Ing. Civ. Carlos Halke
Director
Direc. de Obras Particulares

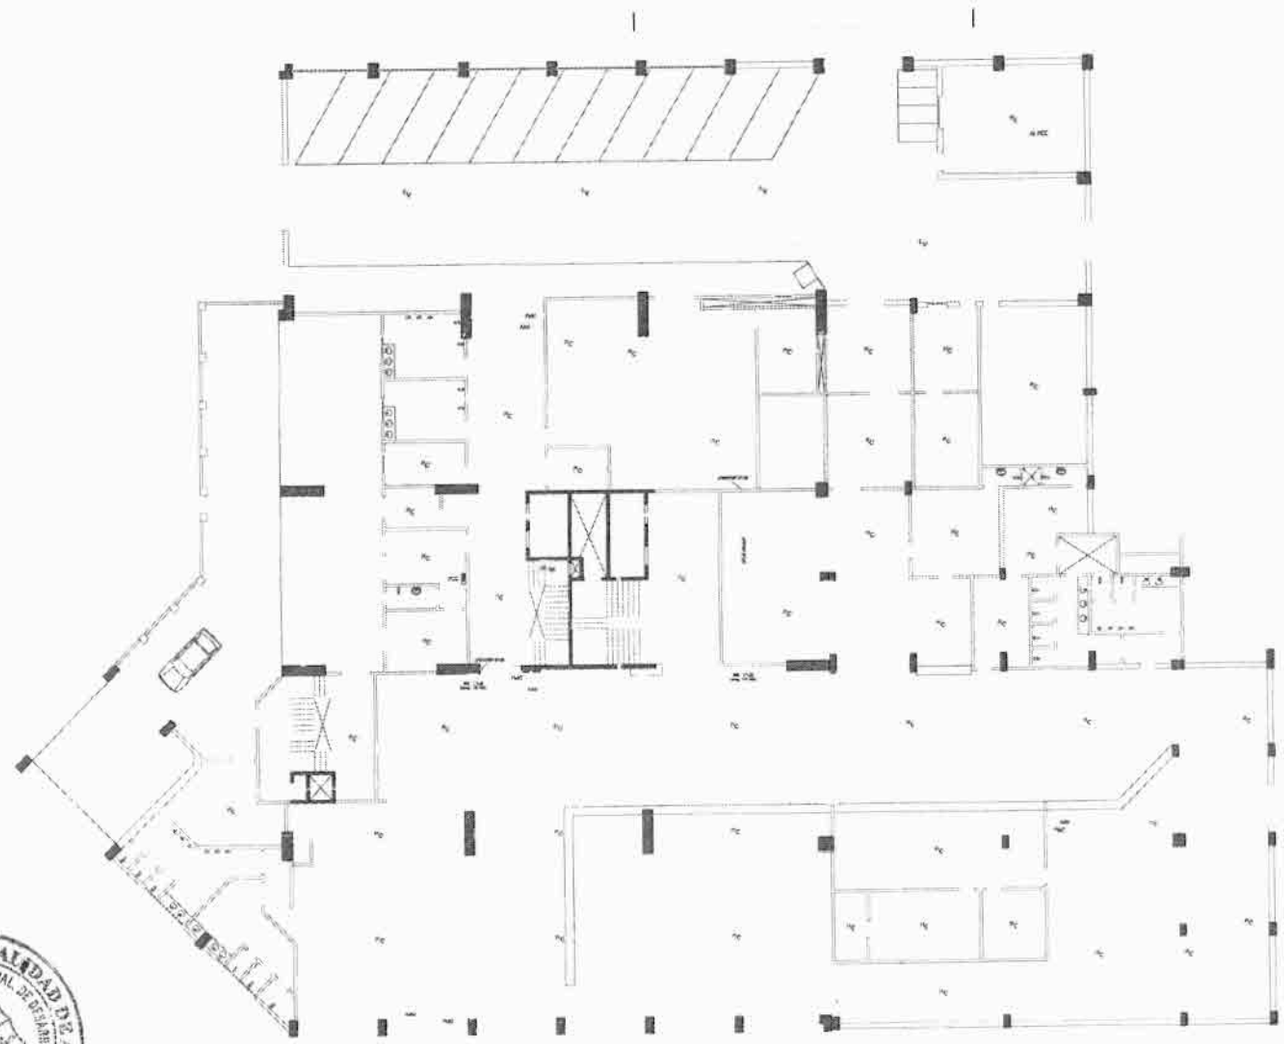

REFERENCIAS

DIFUSOR DIFERENCIAL
CARTEL DE SALIDA DE EMERGENCIA
DETECTOR TERMOVELOCIMETRICO
DETECTOR DE HUMO-CALOR
ALARMA AUDIO-VISUAL
ILUMINACION DE EMERGENCIA AUTONOMA
PULSADOR MANUAL DE CONTROL
PANEL CENTRAL DE CONTROL
EXTINTOR DE INCENDIOS ABC 4 - 6 Kg
BOCA DE INCENDIOS ESPUMIGA
BOCA DE INCENDIOS DIAMEDA
CARTEL CON LEYENDA "RIESGO ELECTRICO"
BALDE DE ARENA FINA (15 kg)
FLECHA CONTRA FUEGO.-

Avda. Mcal. F. Solano Lopez esq. Cap. Bueno.- Municipalidad de Asunción.-

Planta Subsuelo

MUNICIPALIDAD DE ASUNCIÓN
DIRECCIÓN GRAL. DE DESARROLLO URBANO
Arq. Guillermo Carlos Helke
Director
Direc. de Obras Particulares

0000062

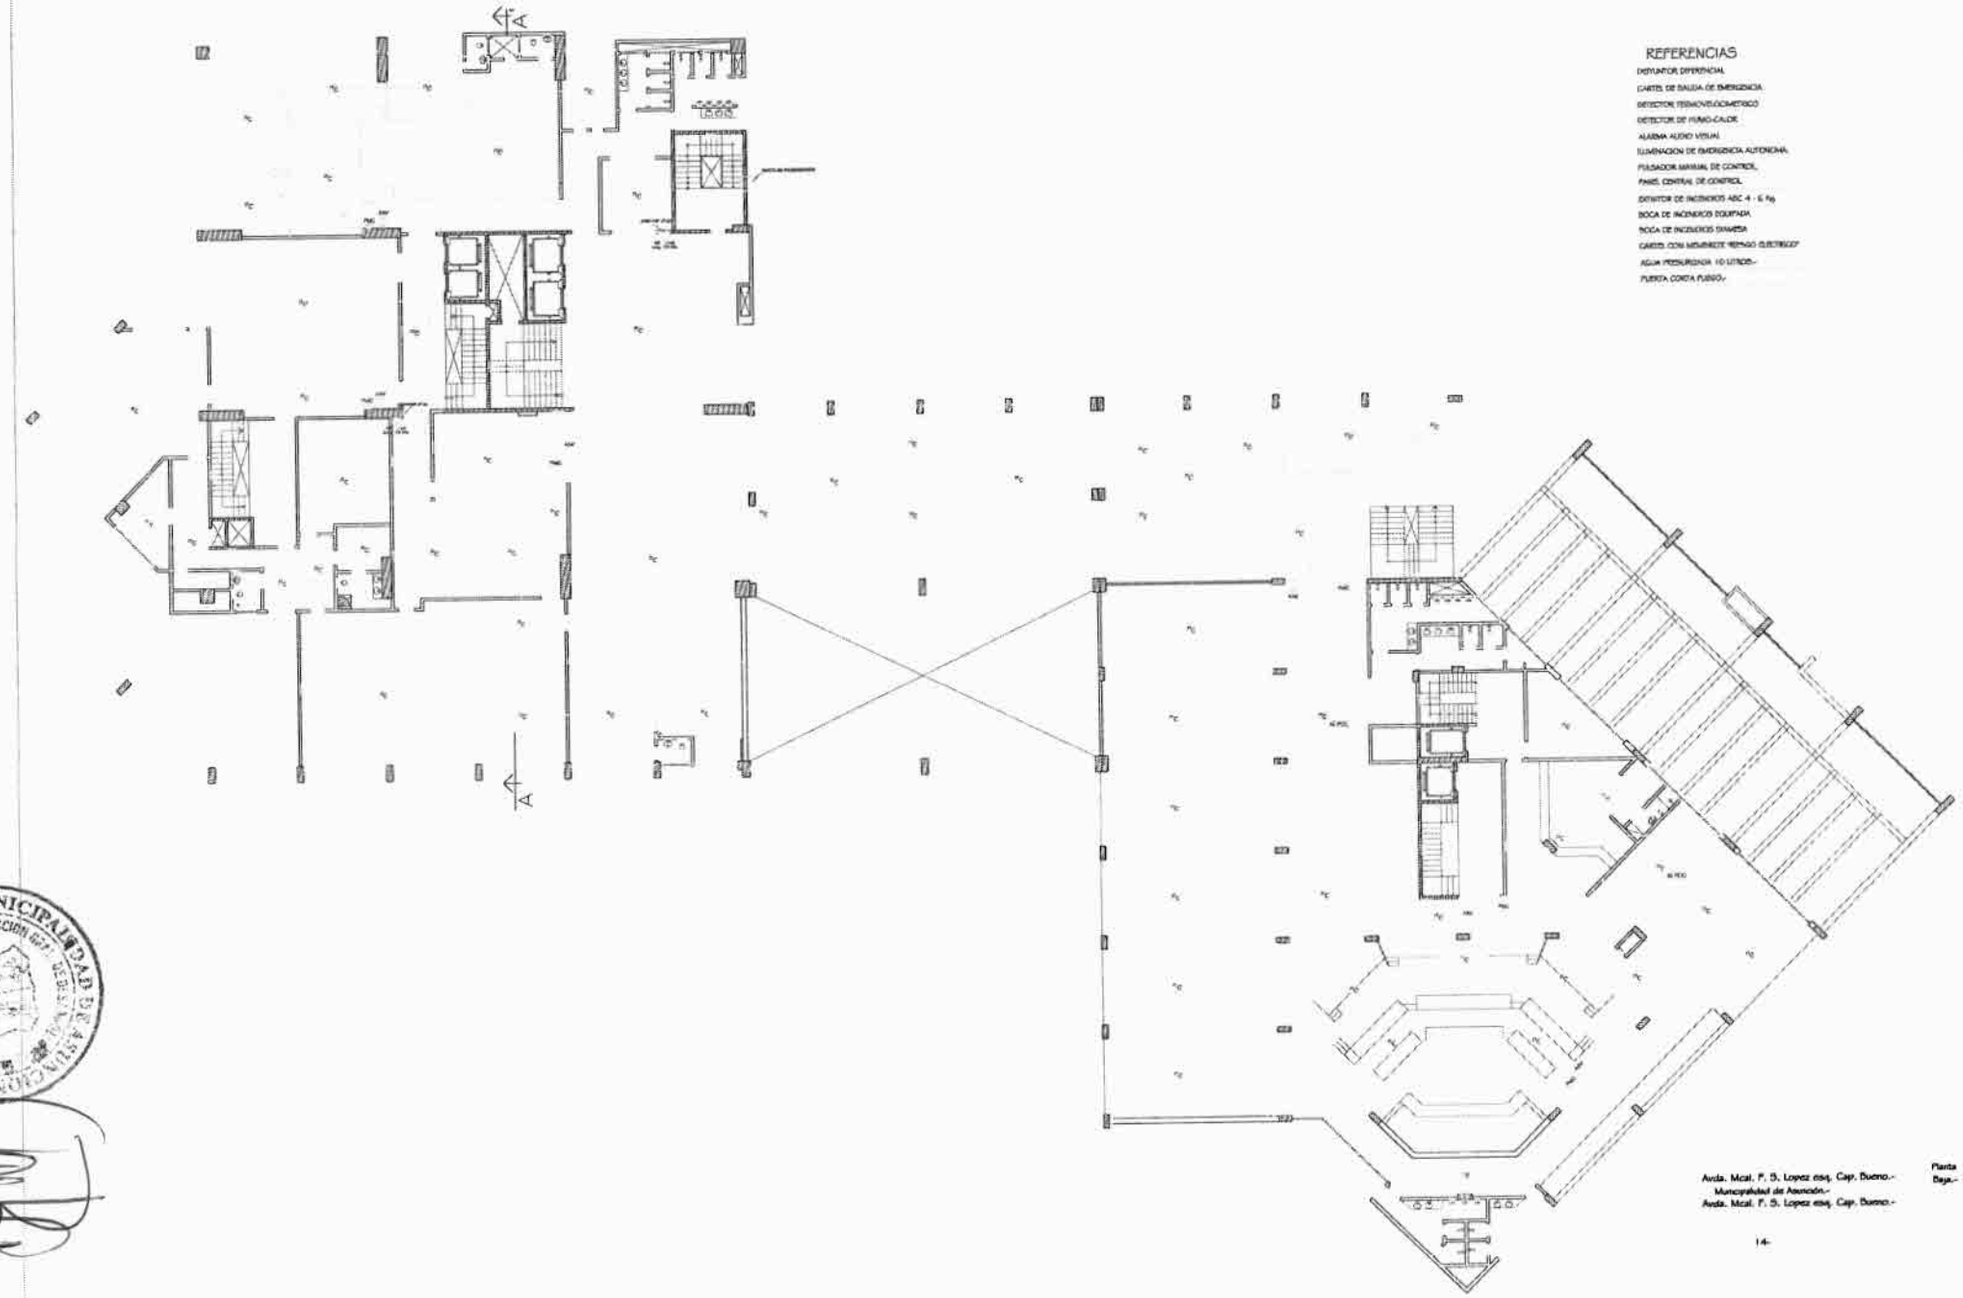

MUNICIPALIDAD DE ASUNCIÓN
DIRECCIÓN DE OBRAS PARTICULARES

Ing. Civil Carlos Walke
Direc. de Obras Particulares

000006!

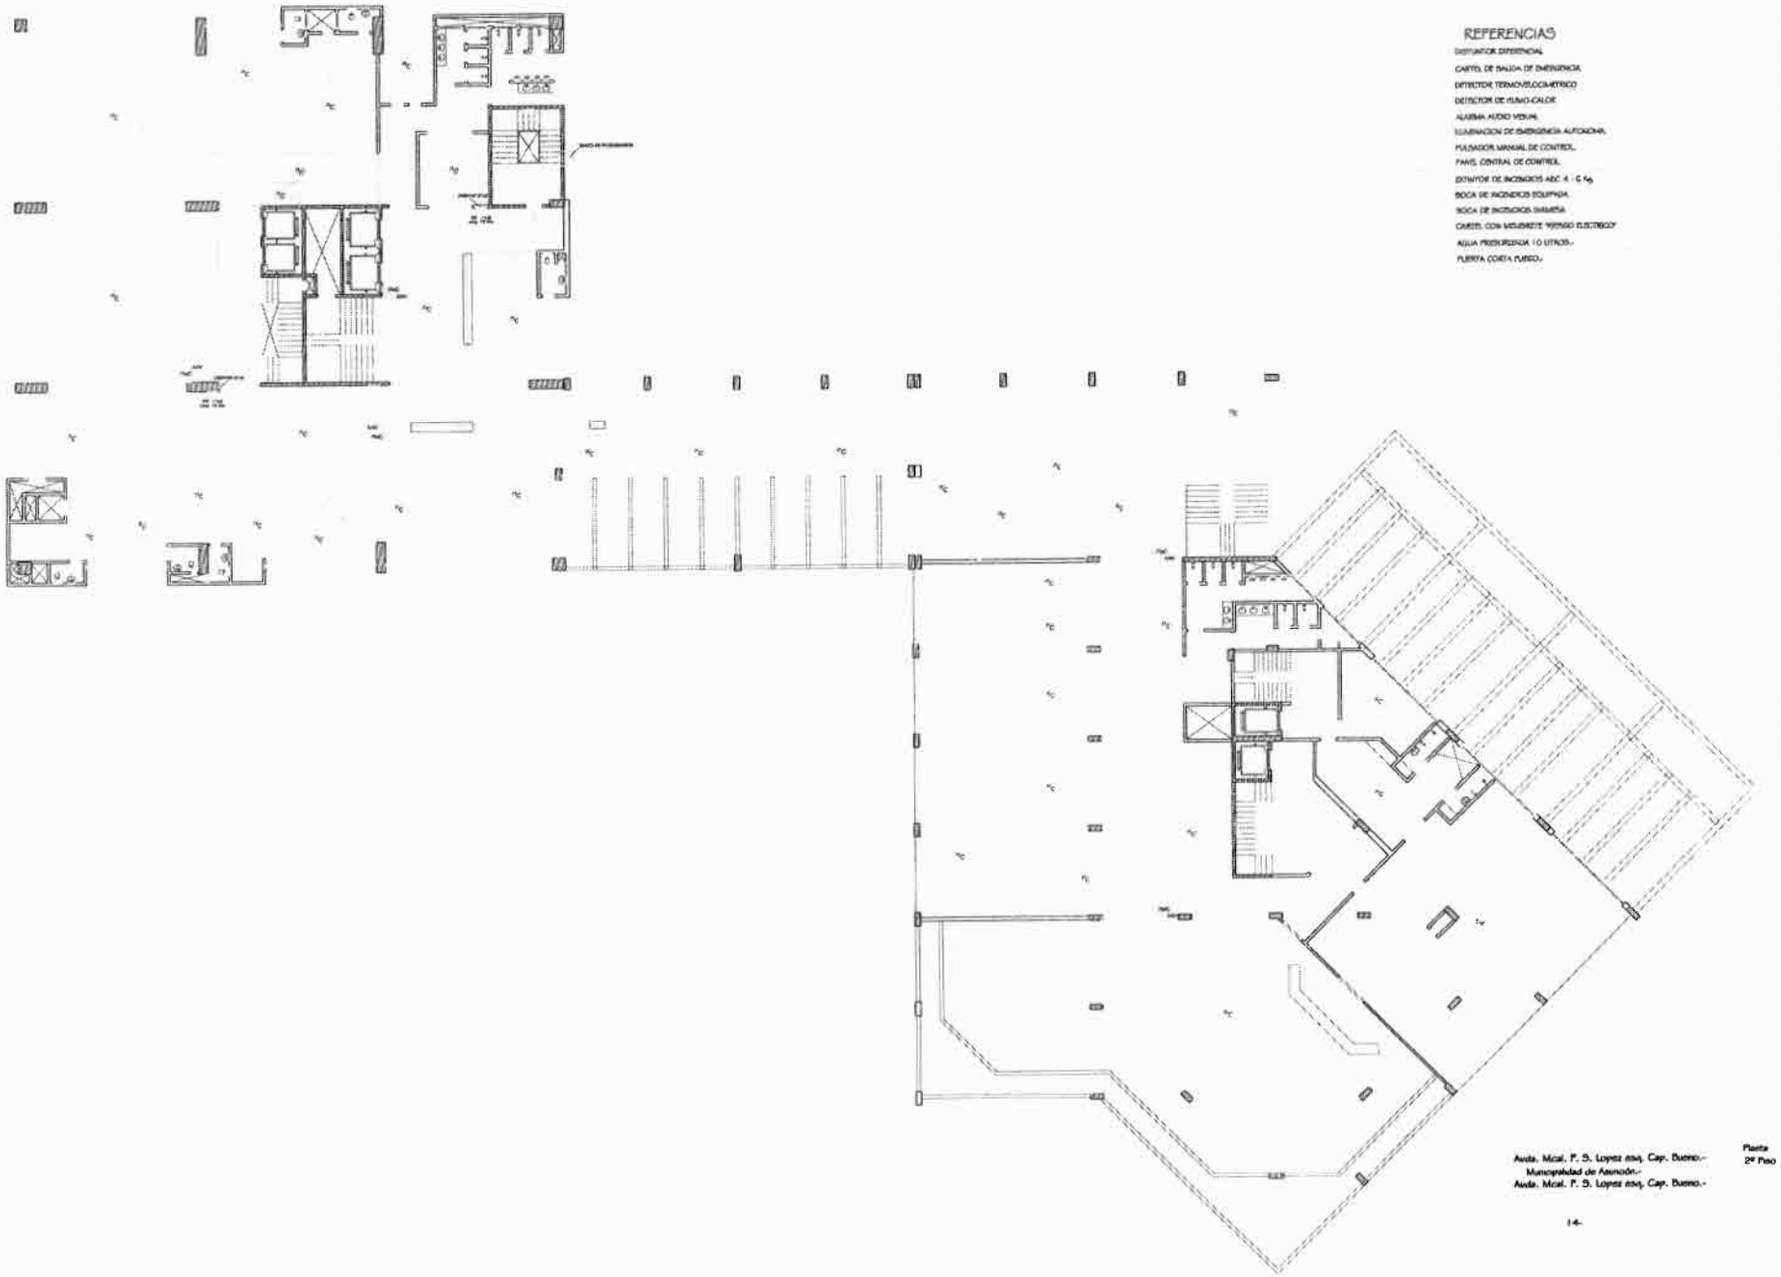

0000060

MUNICIPALIDAD DE ASUNCION · DIRECCION GRAL. DE OBRAS MUNICIPALES

Ing. Ciro Carlos Kralke
Director
Dirección de Obras Particulares

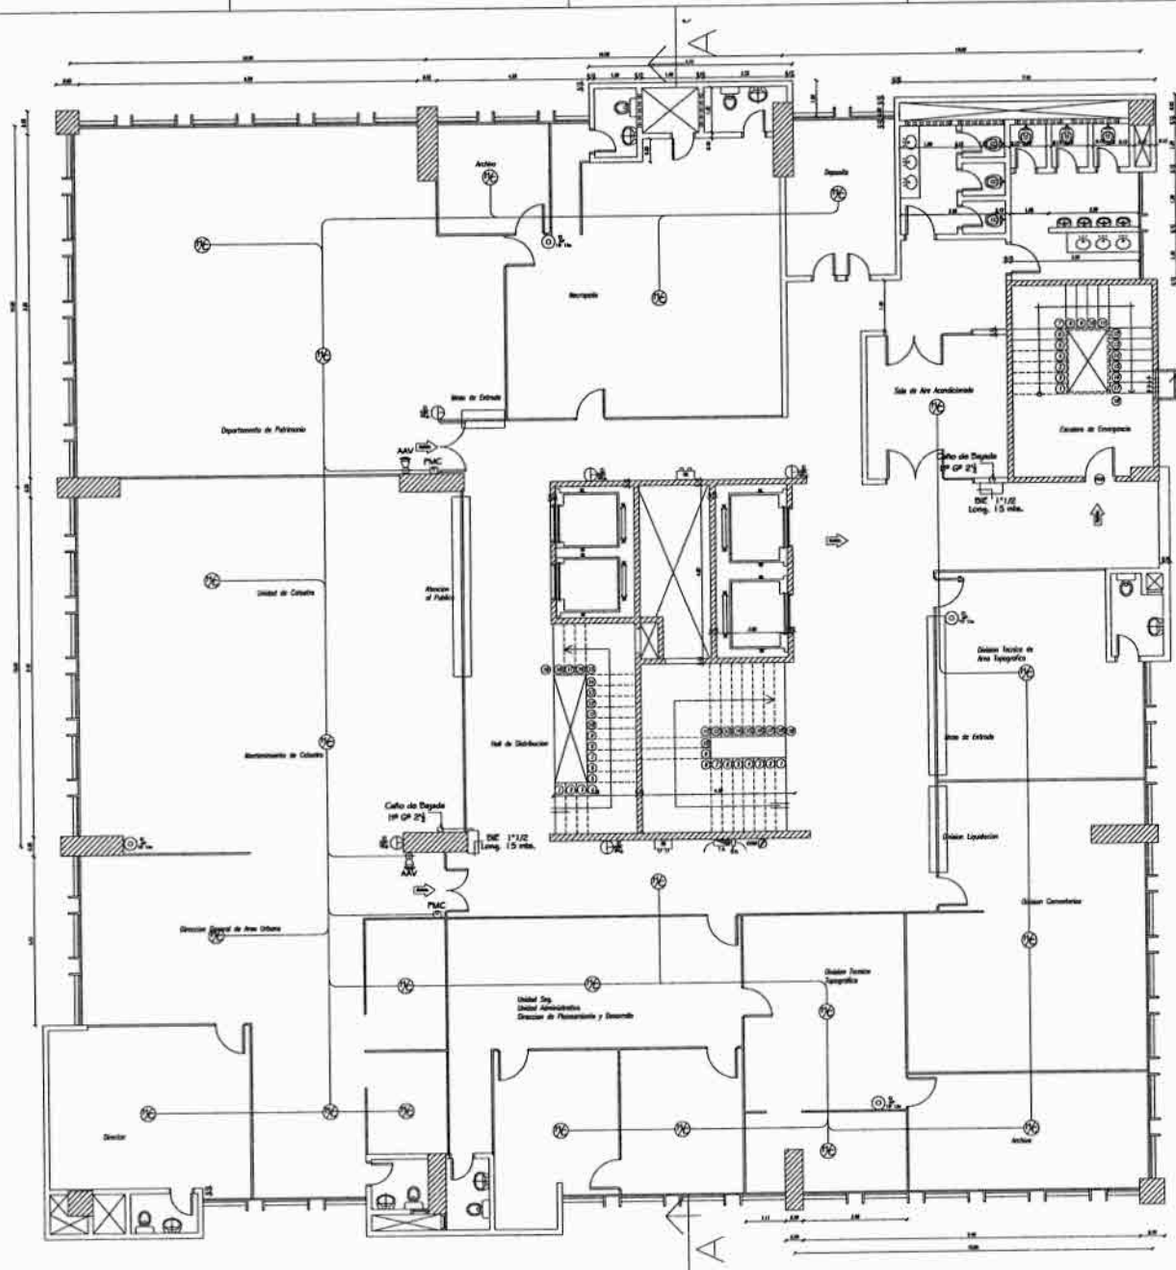

REFERENCIAS

- DISYUNTOR DIFERENCIAL
- CARTEL DE SALIDA DE EMERGENCIA
- DETECTOR TERMOVELOCIMETRICO
- DETECTOR DE HUMO-CALOR
- ALARMA AUDIO VISUAL
- ILUMINACION DE EMERGENCIA AUTONOMA.
- PULSADOR MANUAL DE CONTROL
- PANEL CENTRAL DE CONTROL.
- EXTINTOR DE INCENDIOS ABC 4 - 6 Kg.
- BOCA DE INCENDIOS EQUIPADA
- BOCA DE INCENDIOS SIAMESA
- CARTEL CON MEMBRETE "RIESGO ELECTRICO"
- BALDE DE ARENA FINA 15 KG
- PUERTA CORTA FUEGO.-

AREA DE OFICINAS = 588.32m2
AREA DE CIRCULACION = 145.13m2
AREA DE SANITARIOS = 48.01m2
AREA DE ESCALERA - ASCENSORES = 76.15m2
AREA DE DUCTOS = 24.18m2
AREA SALA DE AA = 17.43m2
AREA DE DEPOSITO = 13.77m2

ESCALA GRAFICA

PREVENCION CONTRA INCENDIOS

MUNICIPALIDAD DE ASUNCION

DIRECCION GENERAL DE OBRAS

OBRA	MUNICIPALIDAD DE ASUNCION - EDIFICIO CENTRAL		
NIVEL	TERCER PISO - BLOQUE "A"		
ESCALA 1:50	REFER. :	VERF. :	LAMINA 5
	DIBJ:	APROB. :	
	ARCHIVO : 3ER PISO BLOQUE A	FECHA : 2009	

Ing. Civil Carlos A. Franke
Director de Obras Particulares

0000059

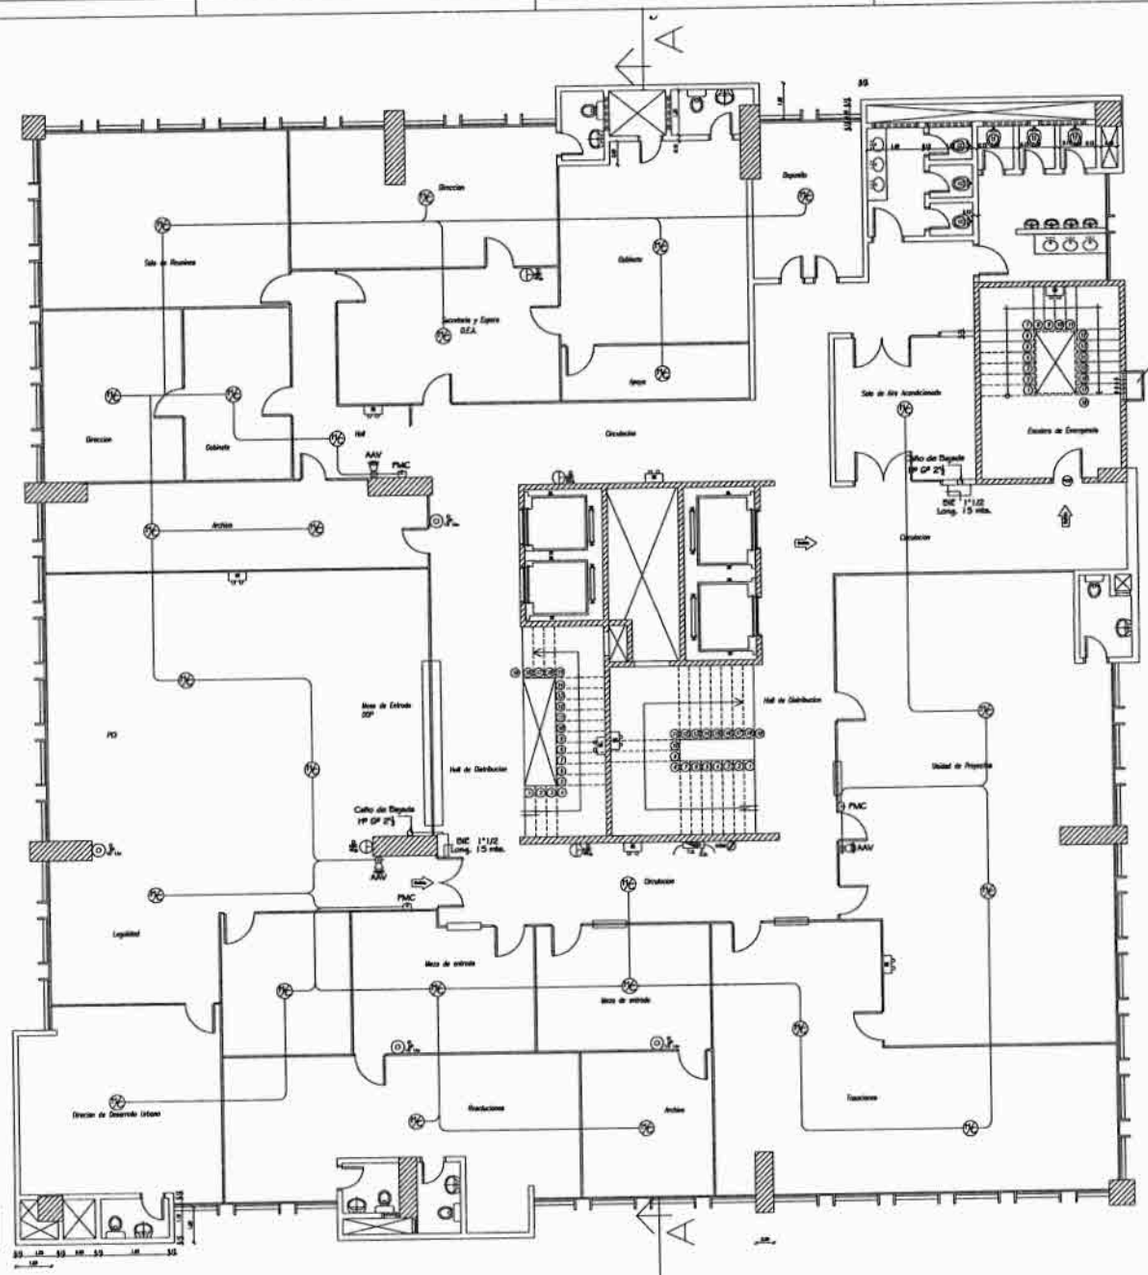

REFERENCIAS

- DISYUNTOR DIFERENCIAL
- CARTEL DE SALIDA DE EMERGENCIA
- DETECTOR TERMOVELOCIMETRICO
- DETECTOR DE HUMO-CALOR
- ALARMA AUDIO VISUAL
- ILUMINACION DE EMERGENCIA AUTONOMA
- PULSADOR MANUAL DE CONTROL
- PANEL CENTRAL DE CONTROL
- EXTINTOR DE INCENDIOS ABC 4 - 6 Kg.
- BOCA DE INCENDIOS EQUIPADA
- BOCA DE INCENDIOS SIAMESA
- CARTEL CON MEMBRETE "RIESGO ELECTRICO"
- BALDE DE ARENA FINA 15 Kg
- PUERTA CORTA FUEGO.-

AREA DE OFICINAS = 592.17m2
AREA DE CIRCULACION = 132.97m2
AREA DE SANITARIOS = 48.01m2
AREA DE ESCALERA - ASCENSORES = 79.15m2
AREA DE DUCTOS = 24.18m2
AREA SALA DE AA = 17.43m2
AREA DE DEPOSITO = 13.77m2

ESCALA GRAFICA

PREVENCION CONTRA INCENDIOS

MUNICIPALIDAD DE ASUNCION

DIRECCION GENERAL DE OBRAS

OBRA	MUNICIPALIDAD DE ASUNCION - EDIFICIO CENTRAL		
NIVEL	CUARTO PISO - BLOQUE "A"		
ESCALA 1:50	RELEV. :	VERF. :	LAMINA 6
	DIBUJ. :	APROB. :	
	ARCHIVO : 4TO PISO BLOQUE A	FECHA : 2009	

Ing. Civ. Carlos Hakke
Director
Direc. de Obras Particulares

0000058

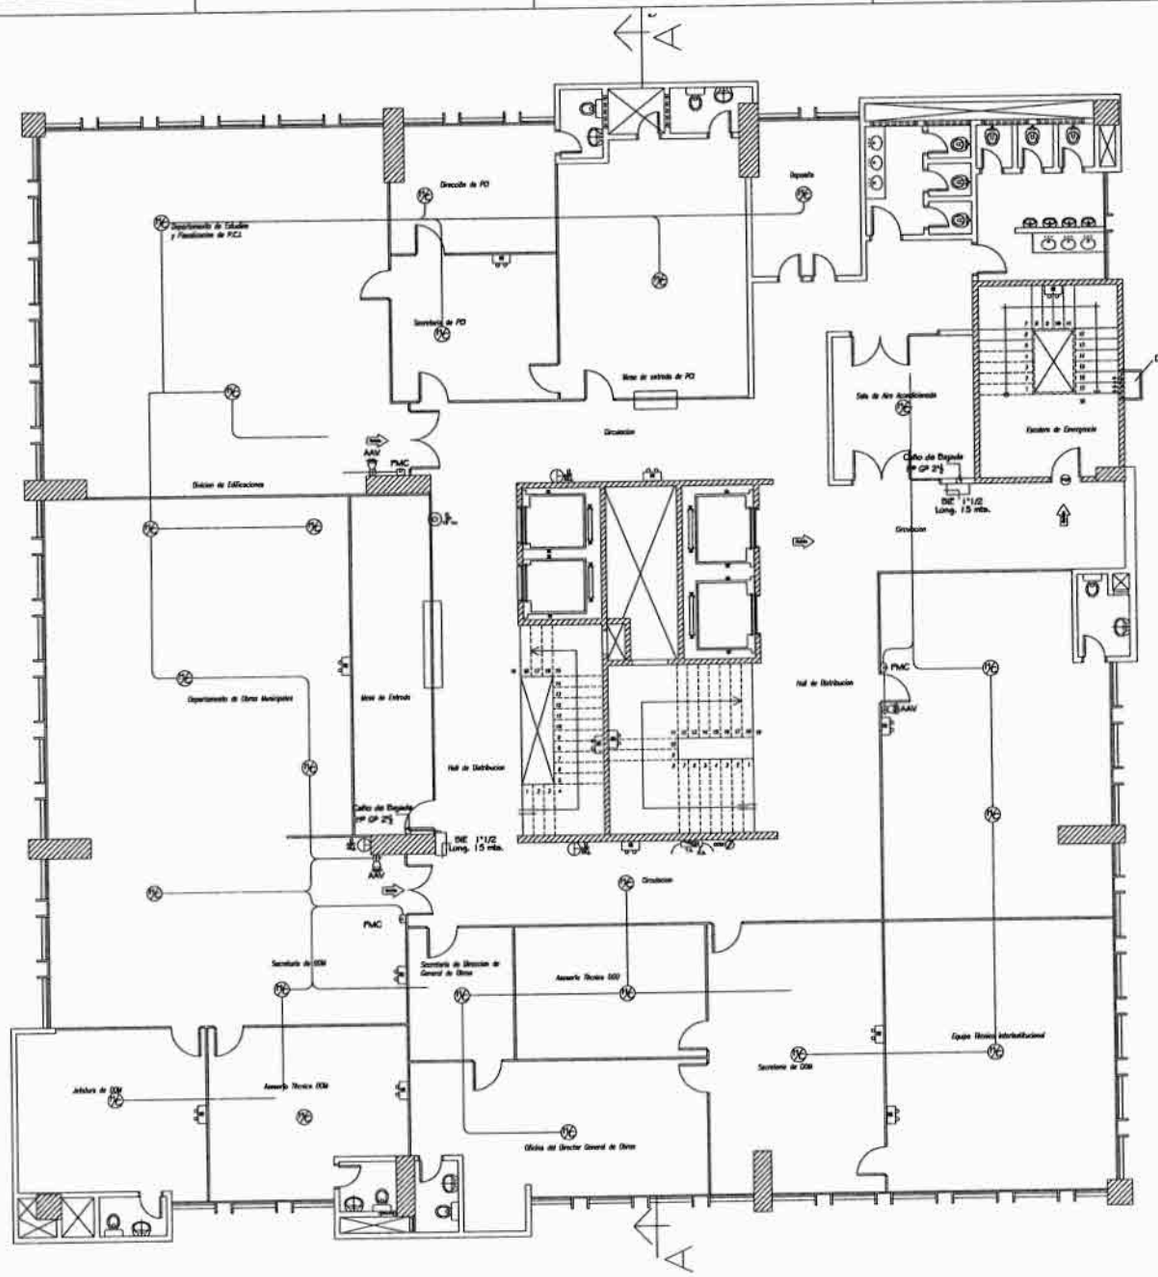

REFERENCIAS

- DISYUNTOR DIFERENCIAL
- CARTEL DE SALIDA DE EMERGENCIA
- DETECTOR TERMOVELOCIMETRICO
- DETECTOR DE HUMO-CALOR
- ALARMA AUDIO VISUAL
- ILUMINACION DE EMERGENCIA AUTONOMA
- PULSADOR MANUAL DE CONTROL
- PANEL CENTRAL DE CONTROL
- EXTINTOR DE INCENDIOS ABC 4 - 6 Kg.
- BOCA DE INCENDIOS EQUIPADA
- BOCA DE INCENDIOS SIAMESA
- CARTEL CON LEYENDA "RIESGO ELECTRICO"
- BALDE DE ARENA FINA 15 KG
- PUERTA CORTA FUEGO.-

AREA DE OFICINAS = 581.48m2
AREA DE CIRCULACION = 150.83m2
AREA DE SANITARIOS = 48.01m2
AREA DE ESCALERA - ASCENSORES = 79.15m2
AREA DE DUCTOS = 24.18m2
AREA SALA DE AA = 17.43m2
AREA DE DEPOSITO = 13.77m2

ESCALA GRAFICA

MUNICIPALIDAD DE ASUNCION

DIRECCION GENERAL DE OBRAS

OBRA	MUNICIPALIDAD DE ASUNCION - EDIFICIO CENTRAL
NIVEL	QUINTO PISO - BLOQUE "A"
ESCALA 1:50	RELEV. : VERIF. : DIBJ. : APROB. : ARCHIVO : 5TO PISO BLOQUE A FECHA : 2000
LAMINA	7

Ing. Carlos Falke
Direc. de Obras Particulares

0000057

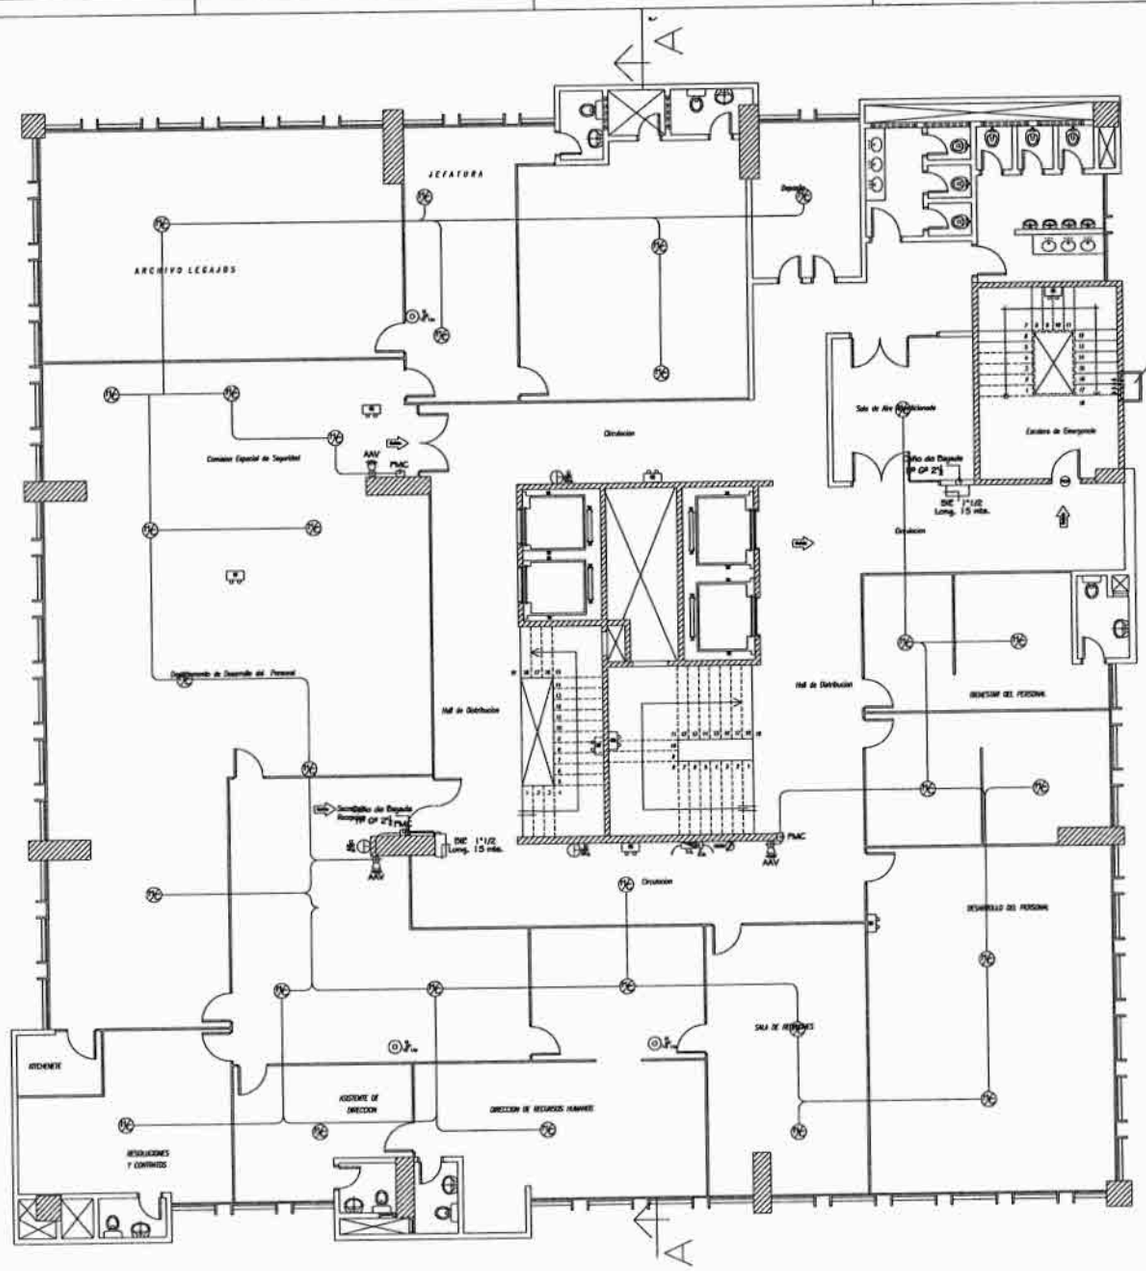

REFERENCIAS

- DISYUNTOR DIFERENCIAL
- CARTEL DE SALIDA DE EMERGENCIA
- DETECTOR TERMOVELOCIMETRICO
- DETECTOR DE HUMO-CALOR
- ALARMA AUDIO VISUAL
- ILUMINACION DE EMERGENCIA AUTONOMA
- PULSADOR MANUAL DE CONTROL
- PANEL CENTRAL DE CONTROL
- EXTINTOR DE INCENDIOS ABC 4 - 6 Kg.
- BOCA DE INCENDIOS EQUIPADA
- BOCA DE INCENDIOS SIAMESA
- CARTEL CON MEMBRETE "RIESGO ELECTRICO"
- BALDE DE ARENA FINA 15 KG
- PUERTA CORTA FUEGO.-

AREA DE OFICINAS = 380.38m2
AREA DE CIRCULACION = 141.74m2
AREA DE SANITARIOS = 48.01m2
AREA DE ESCALERA - ASCENSORES = 79.15m2
AREA DE DUCTOS = 24.18m2
AREA SALA DE AA = 17.43m2
AREA DE DEPOSITO = 13.77m2

ESCALA GRAFICA

MUNICIPALIDAD DE ASUNCION

DIRECCION GENERAL DE OBRAS

OBRA	MUNICIPALIDAD DE ASUNCION - EDIFICIO CENTRAL		
NIVEL	SEXTO PISO - BLOQUE "A"		
ESCALA 1:50	REDIB.:	VERF.:	LAMINA 8
	DIBUJ.:	APROB.:	
	ARCHIVO: EPD PISO BLOQUE A	FECHA: 2009	

Ing. Civil Carlos Halke
Director
Direc de Obras Particulares

0000056

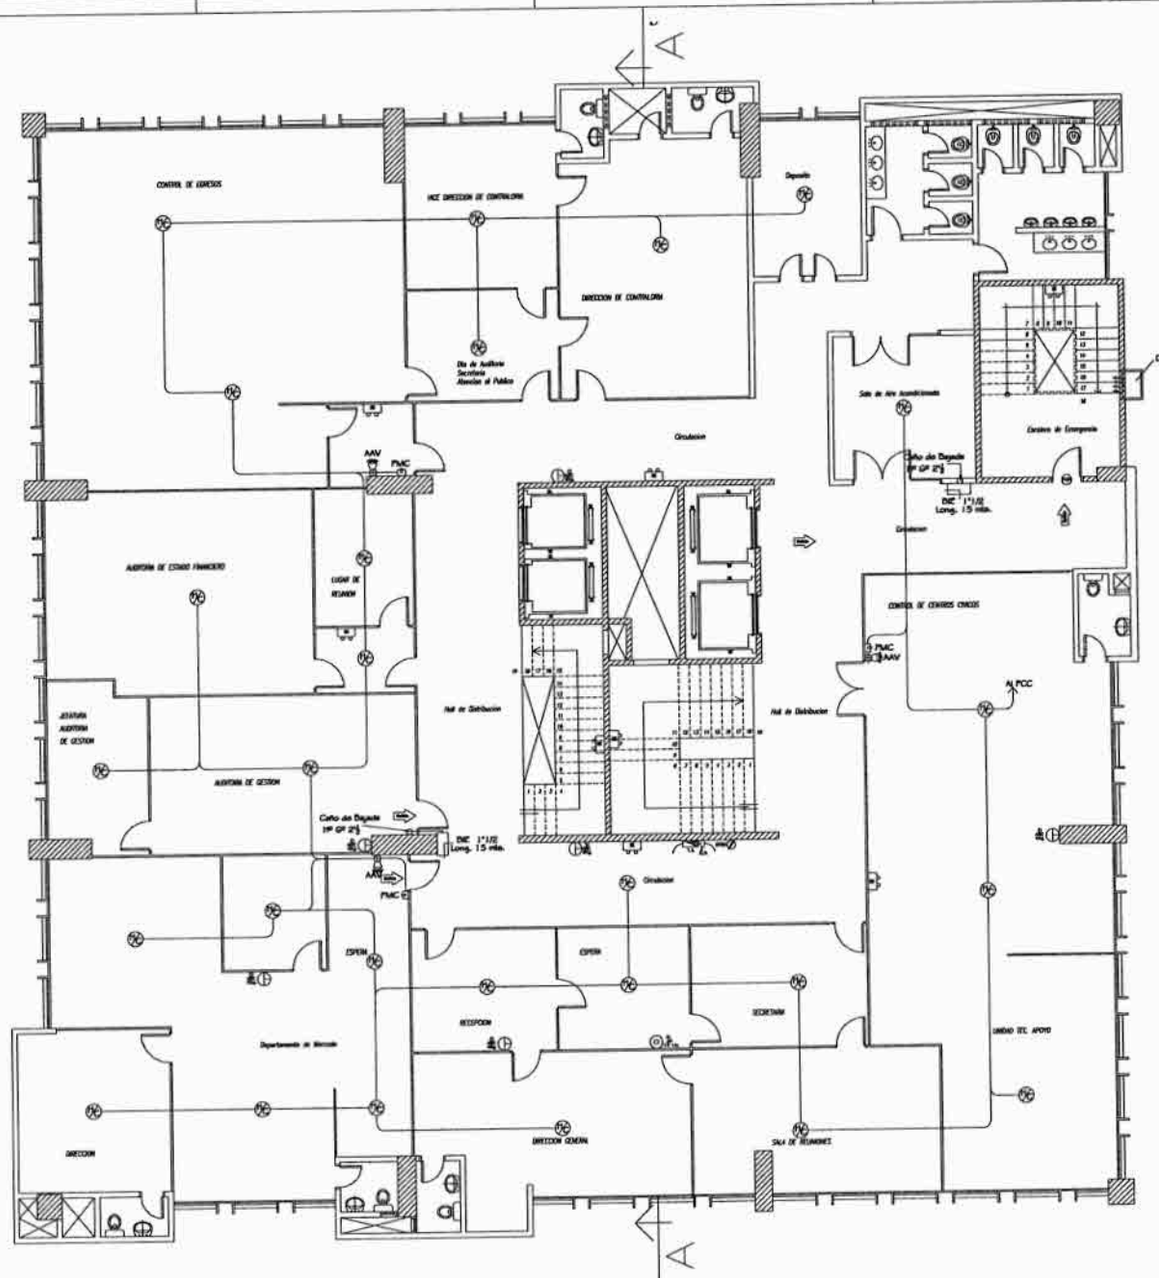

REFERENCIAS

	DISYUNTOR DIFERENCIAL
	CARTEL DE SALIDA DE EMERGENCIA
	DETECTOR TERMOVELOCIMETRICO
	DETECTOR DE HUMO-CALOR
AAV	ALARMA AUDIO VISUAL
	ILUMINACION DE EMERGENCIA AUTONOMA
PMC	PULSADOR MANUAL DE CONTROL
PCC	PANEL CENTRAL DE CONTROL
	EXTINTOR DE INCENDIOS ABC 4 - 6 Kg.
	BOCA DE INCENDIOS EQUIPADA
BIS	BOCA DE INCENDIOS SIAMESA
	CARTEL CON MEMBRETE "RIESGO ELECTRICO"
	BALDE DE ARENA FINA 15 KG
	PUERTA CORTA FUEGO.-

AREA DE OFICINAS = 584.42m2
AREA DE CIRCULACION = 147.75m2
AREA DE SANITARIOS = 48.01m2
AREA DE ESCALERA - ASCENSORES = 79.15m2
AREA DE DUCTOS = 34.18m2
AREA SALA DE AA = 17.43m2
AREA DE DEPOSITO = 13.77m2

ESCALA GRAFICA

MUNICIPALIDAD DE ASUNCION

DIRECCION GENERAL DE OBRAS

OBRA	MUNICIPALIDAD DE ASUNCION - EDIFICIO CENTRAL		
NIVEL	SEPTIMO PISO - BLOQUE "A"		
ESCALA 1:50	RELEV. :	REV. :	LAMINA 9
	DIBJ. :	APROB. :	
	ARCHIVO : 7MO PISO BLOQUE A	FECHA : 2009	

MUNICIPALIDAD DE ASUNCION
DIRECCION GENERAL DE OBRAS
Ing. Civ. Carlos Halke
Director
Direc. de Obras Particulares

0000055

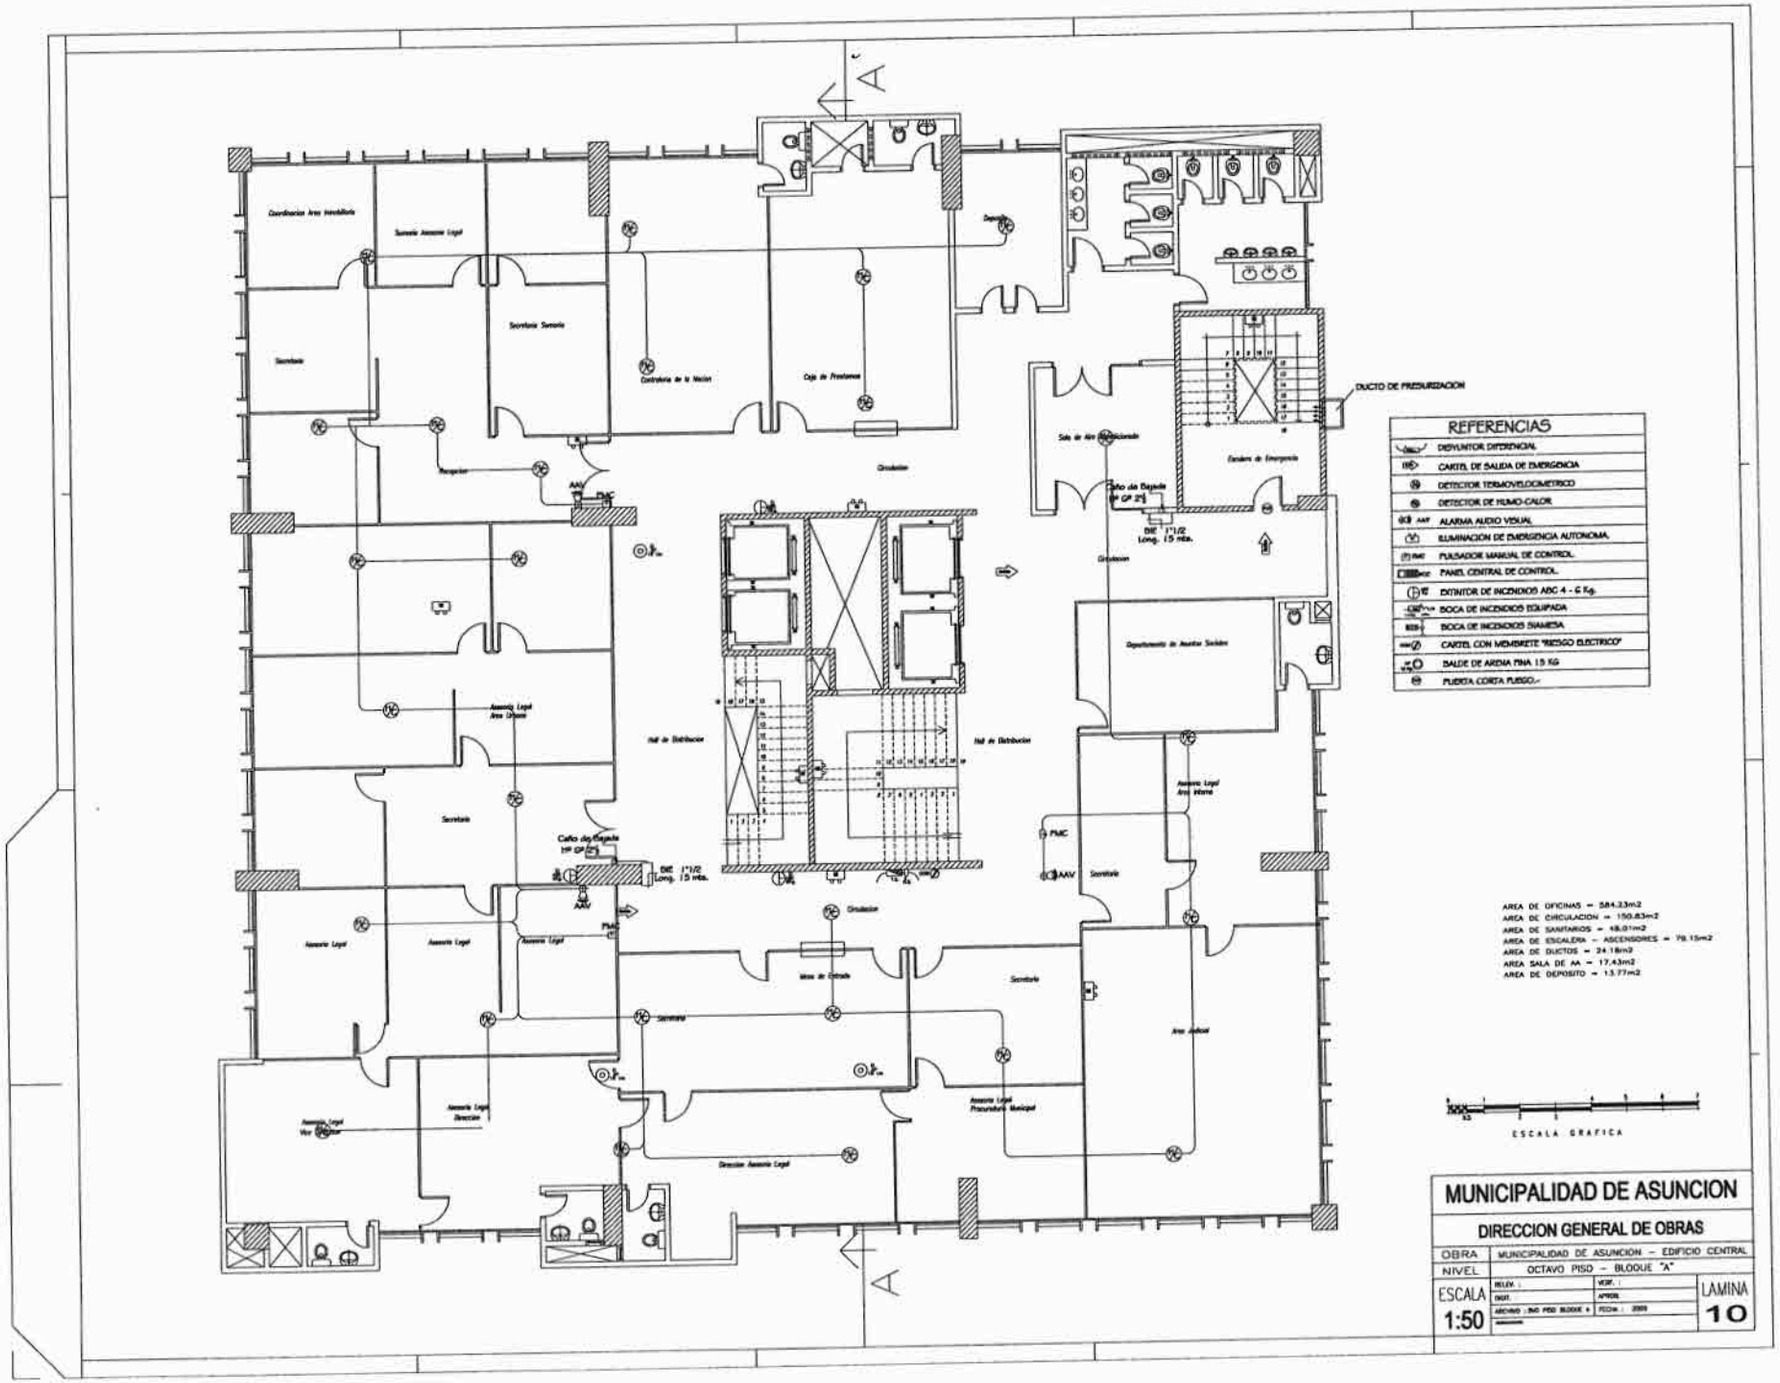

0000054

MUNICIPALIDAD DE ASUNCION
DIRECCIÓN GRAL. DE OBRAS
DIRECCIÓN DE OBRAS PARTICULARES

Ing. Civ. Carlos Halke
Director
Direc. de Obras Particulares

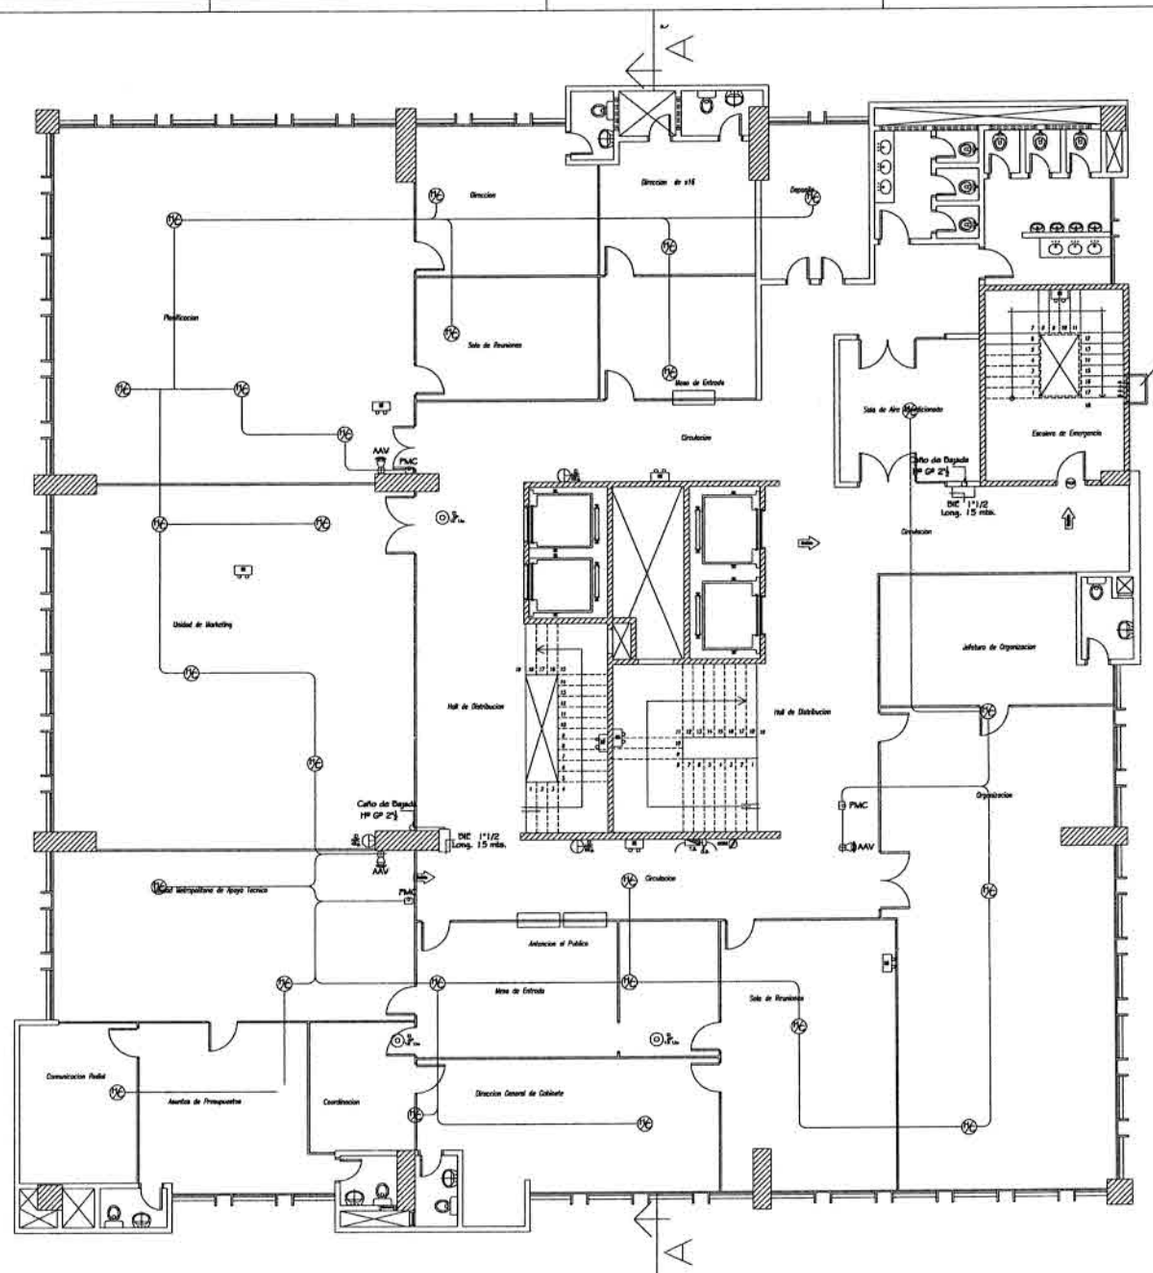

REFERENCIAS

- DISYUNTOR DIFERENCIAL
- CARTEL DE SALIDA DE EMERGENCIA
- DETECTOR TERMOVELOCIMETRICO
- DETECTOR DE HUMO-CALOR
- AAV ALARMA AUDIO VISUAL
- ILUMINACION DE EMERGENCIA AUTONOMA.
- PMC PULSADOR MANUAL DE CONTROL.
- PCC PANEL CENTRAL DE CONTROL.
- EXTINTOR DE INCENDIOS ABC 4 - 6 Kg.
- BOCA DE INCENDIOS EQUIPADA
- BIS BOCA DE INCENDIOS SIAMESA
- CARTEL CON MEMBRETE "RIESGO ELECTRICO"
- BALDE DE ARENA FINA 15 KG
- PUERTA CORTA FUEGO.-

AREA DE OFICINAS = 381.32m2
AREA DE CIRCULACION = 150.8m2
AREA DE SANITARIOS = 48.01m2
AREA DE ESCALERA - ASCENSORES = 78.15m2
AREA DE DUCTOS = 24.18m2
AREA SALA DE AA = 17.43m2
AREA DE DEPOSITO = 13.77m2

ESCALA GRAFICA

MUNICIPALIDAD DE ASUNCION

DIRECCION GENERAL DE OBRAS

OBRA	MUNICIPALIDAD DE ASUNCION - EDIFICIO CENTRAL		
NIVEL	NOVENO PISO - BLOQUE "A"		
ESCALA 1:50	RELEV. :	VERF. :	LAMINA 11
	DIGIT. :	APROB. :	
	ARCHIVO : 9NO PISO BLOQUE A	FECHA : 2009	

Ing. Civ. Carlos Halke
Director
Direc. de Obras Particulares

MUNICIPALIDAD DE ASUNCION · DIRECCION GENERAL DE OBRAS PARTICULARES

0000053

000005.2

PLANOS

EDIFICIO MUNICIPAL

BLOQUE C

Ing. Civ. Carlos Halke
Director
Direc. de Obras Particulares

0000051

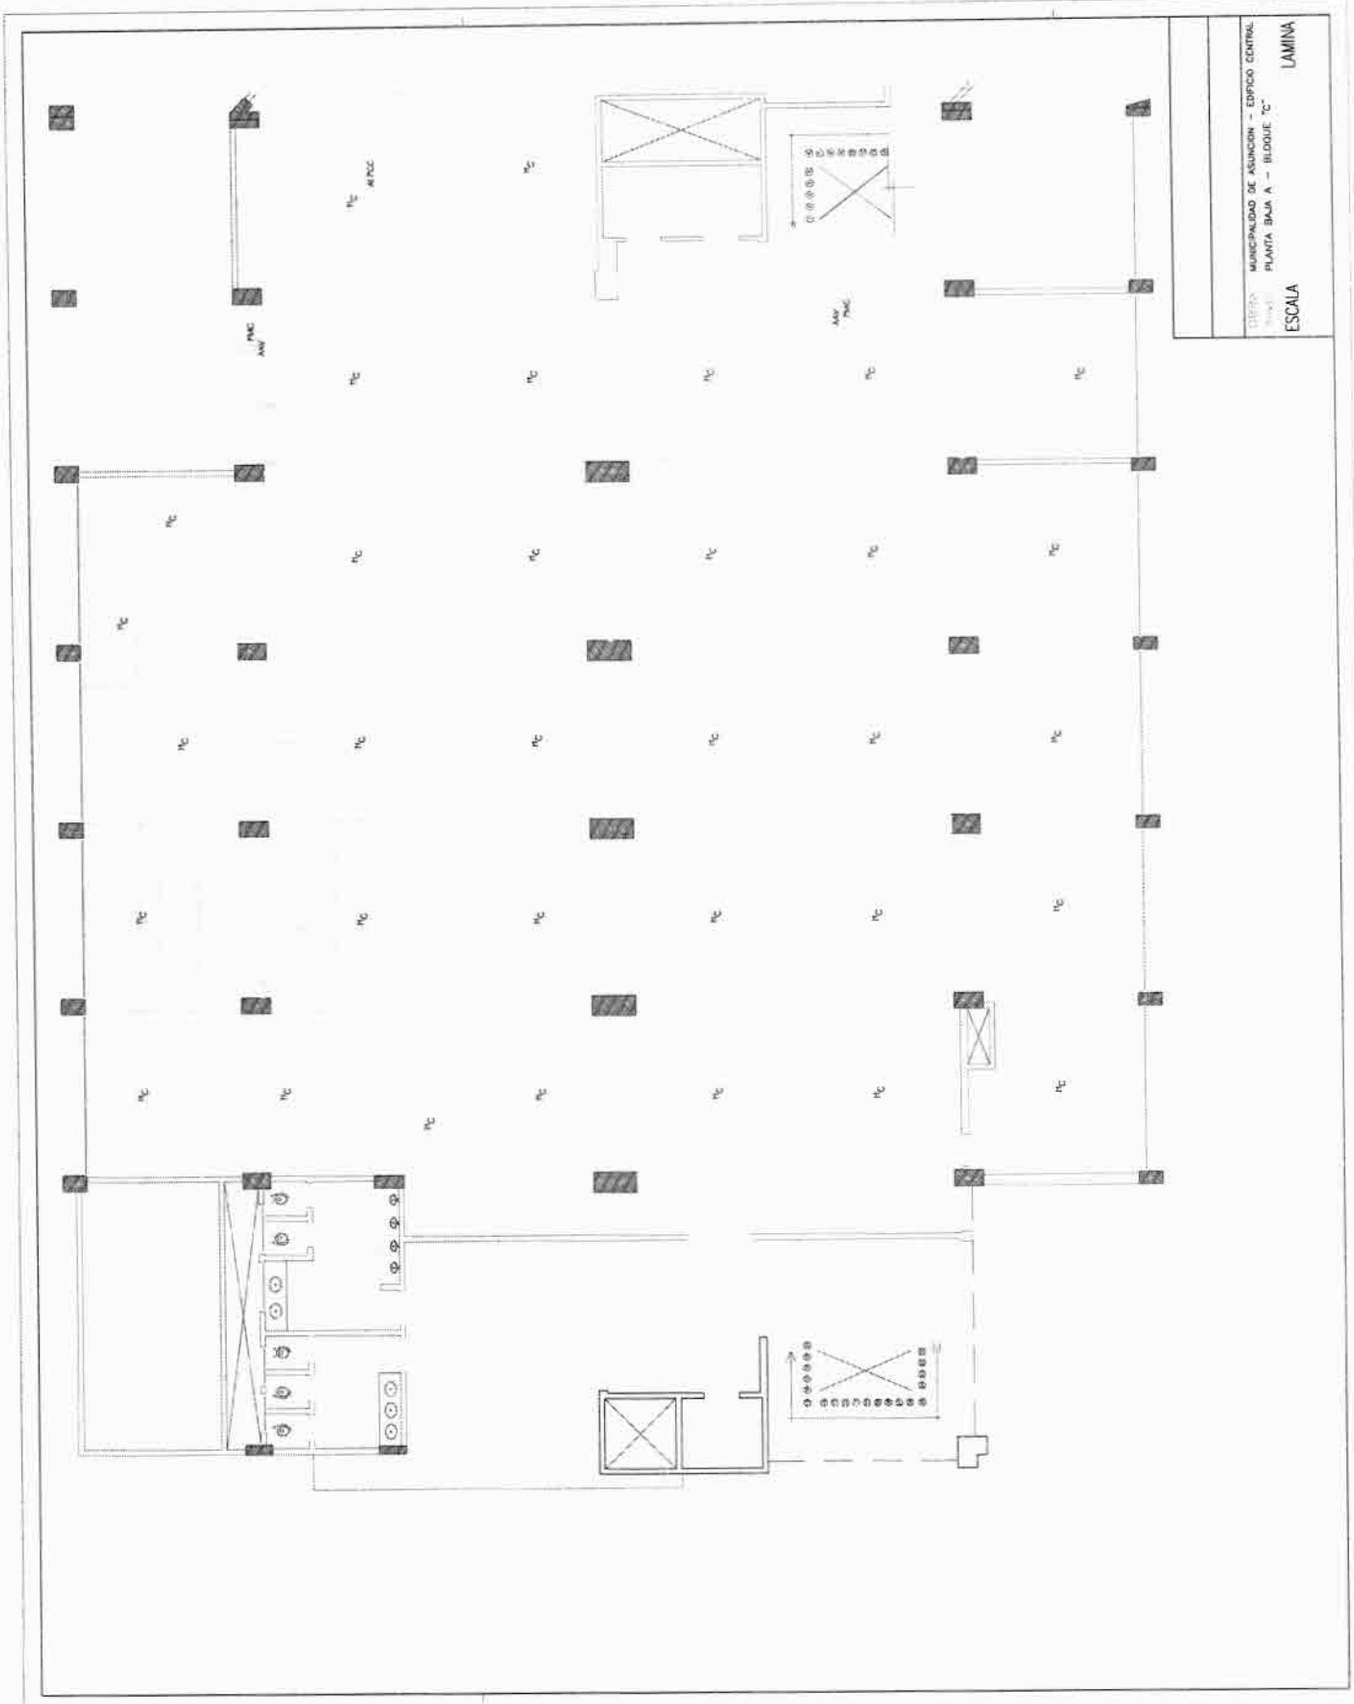

MUNICIPALIDAD DE ASUNCION
DIRECCION DE OBRAS PARTICULARES

Ing. Civ. Carlos Halke
Director
Direc. de Obras Particulares

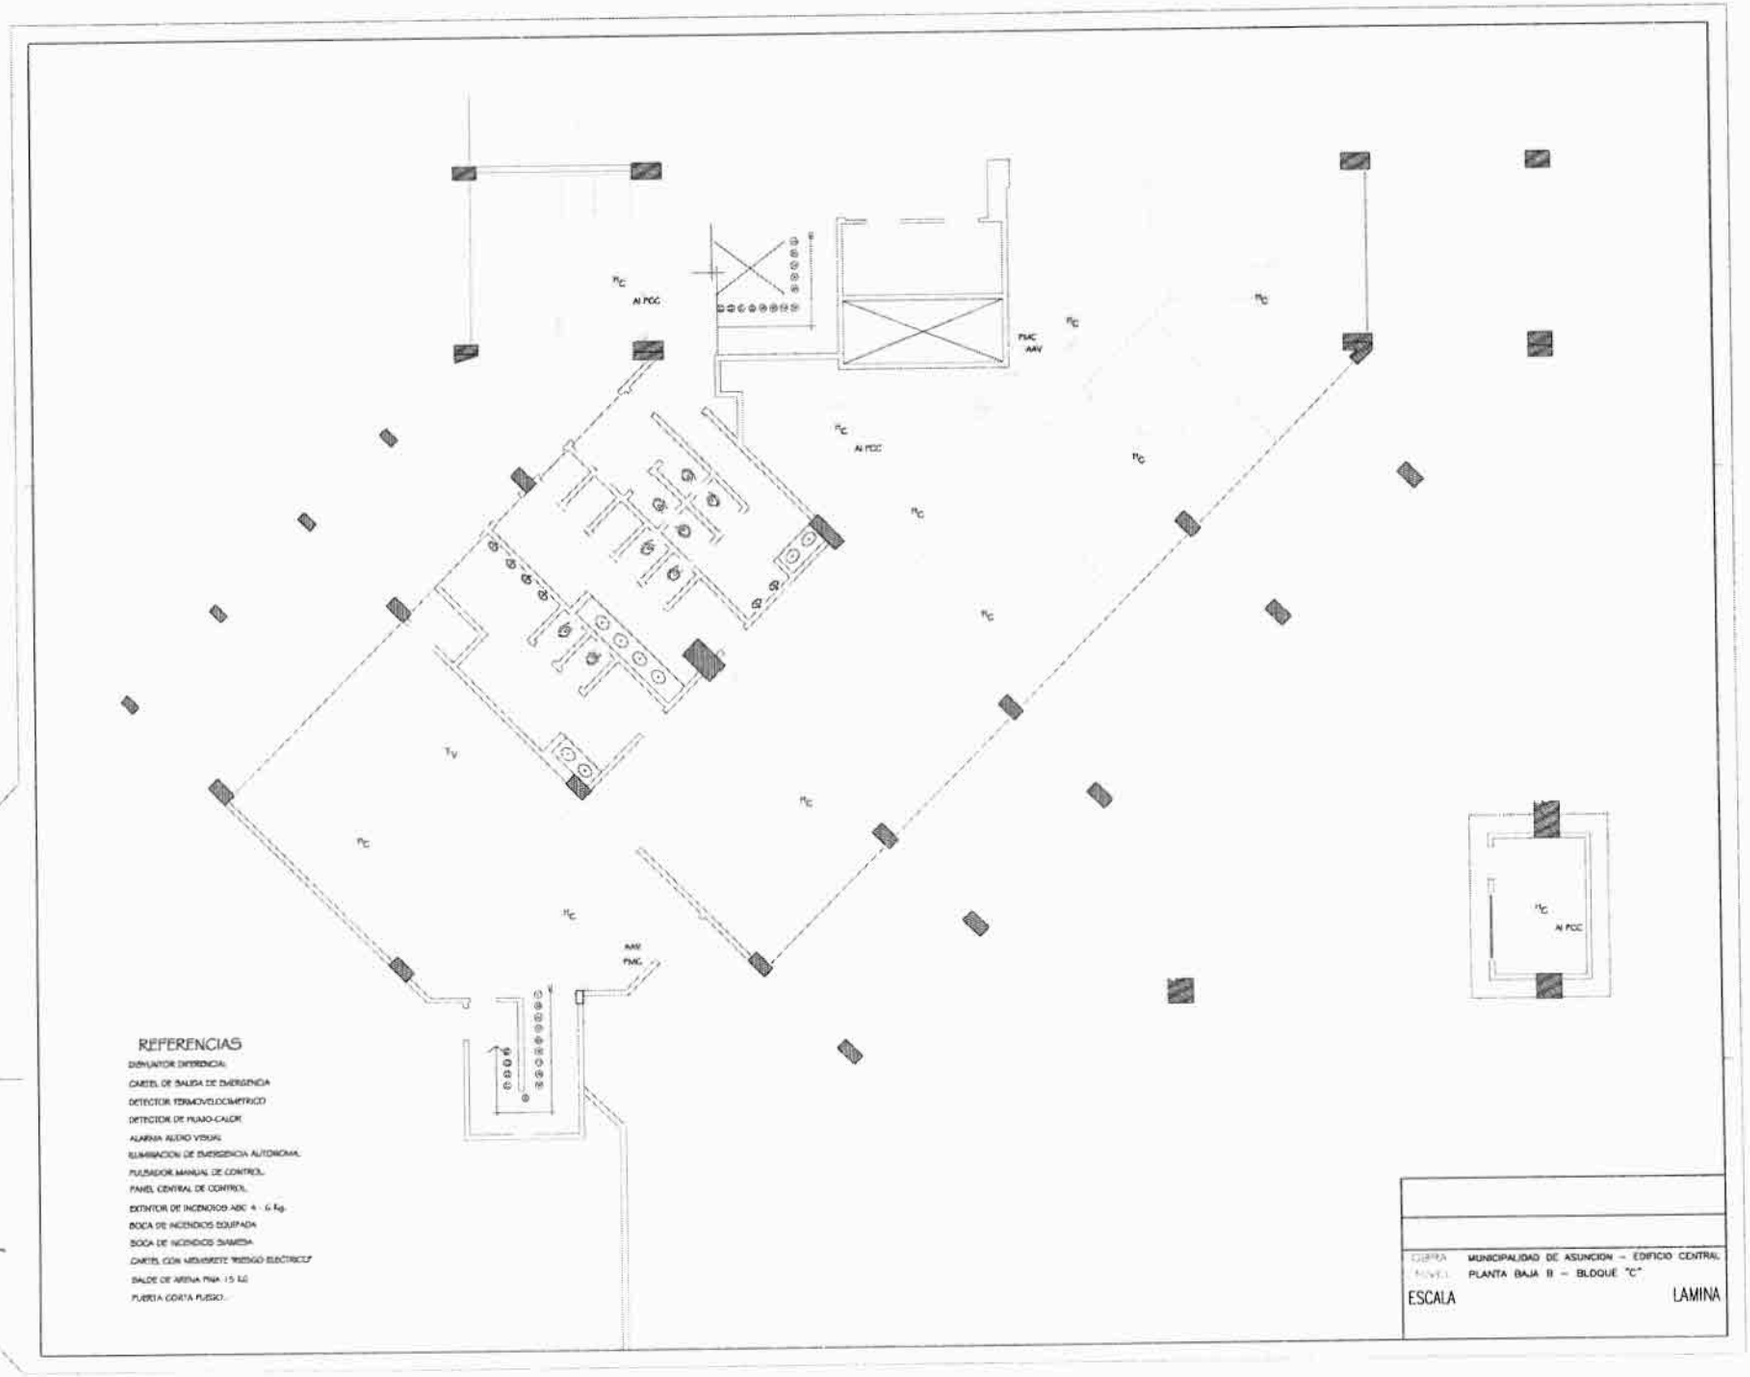

MUNICIPALIDAD DE ASUNCION · DIRECCION GRAL. DE OBRAS PARTICULARES

Ing. Carlos Harke
Director
Direc. de Obras Particulares

0000050

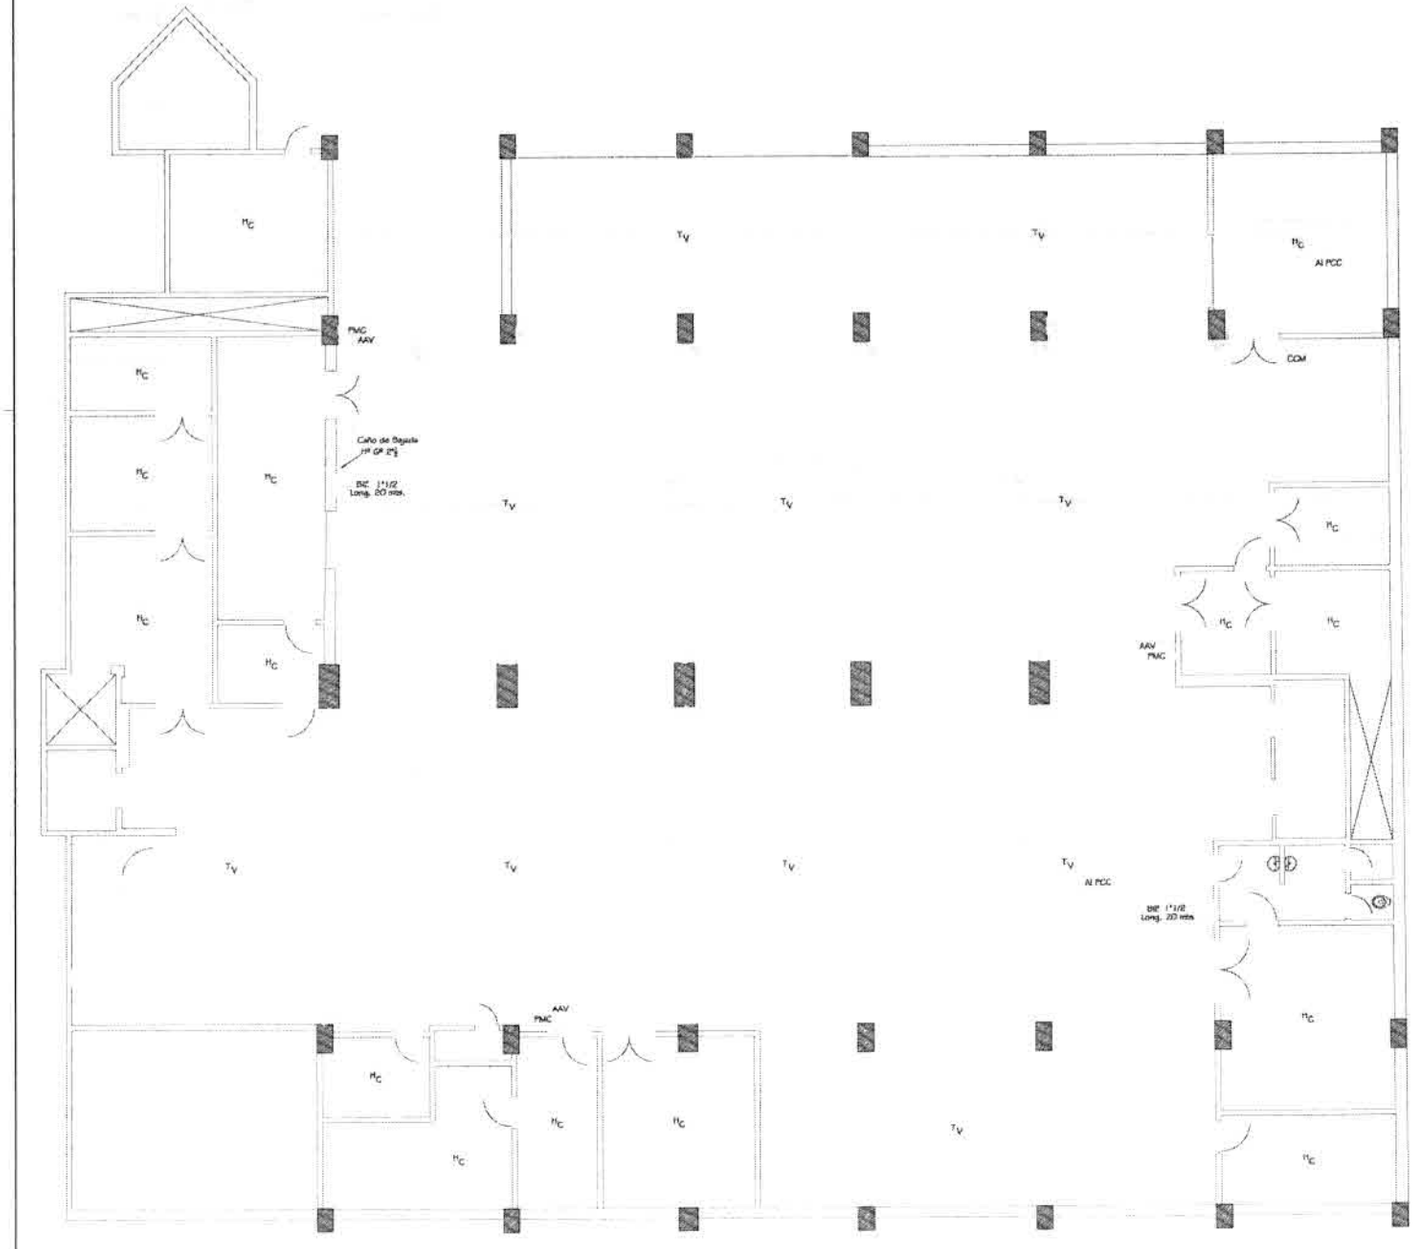

REFERENCIAS

DISYUNTOR DIFERENCIAL
CARTEL DE SALIDA DE EMERGENCIA
DETECTOR TERMOVELOCIMETRICO
DETECTOR DE HUMO-CALOR
ALARMA AUDIO VISUAL
ILUMINACION DE EMERGENCIA AUTONOMA
PULSADOR MANUAL DE CONTROL
PANEL CENTRAL DE CONTROL
EXTINTOR DE INCENDIOS ABC 4 - 6 Kg.
BOCA DE INCENDIOS EQUIPADA
BOCA DE INCENDIOS SIAMESA
CARTEL CON MEMBRETE "RIESGO ELECTRICO"
BALDE DE ARENA FINA 15 KG
PUERTA CORTA FUEGO.

OBRA:	MUNICIPALIDAD DE ASUNCION – EDIFICIO CENTRAL
NIVEL:	PLANTA SUB-SUELO – BLOQUE "C"
ESCALA	LAMINA

MUNICIPALIDAD DE ASUNCION
DIRECCION GRAL. DE INGENIERIA
DIRECCION DE OBRAS
Arq. Carlos Alberto Ortiz
Director de Obras Particulares

0000049

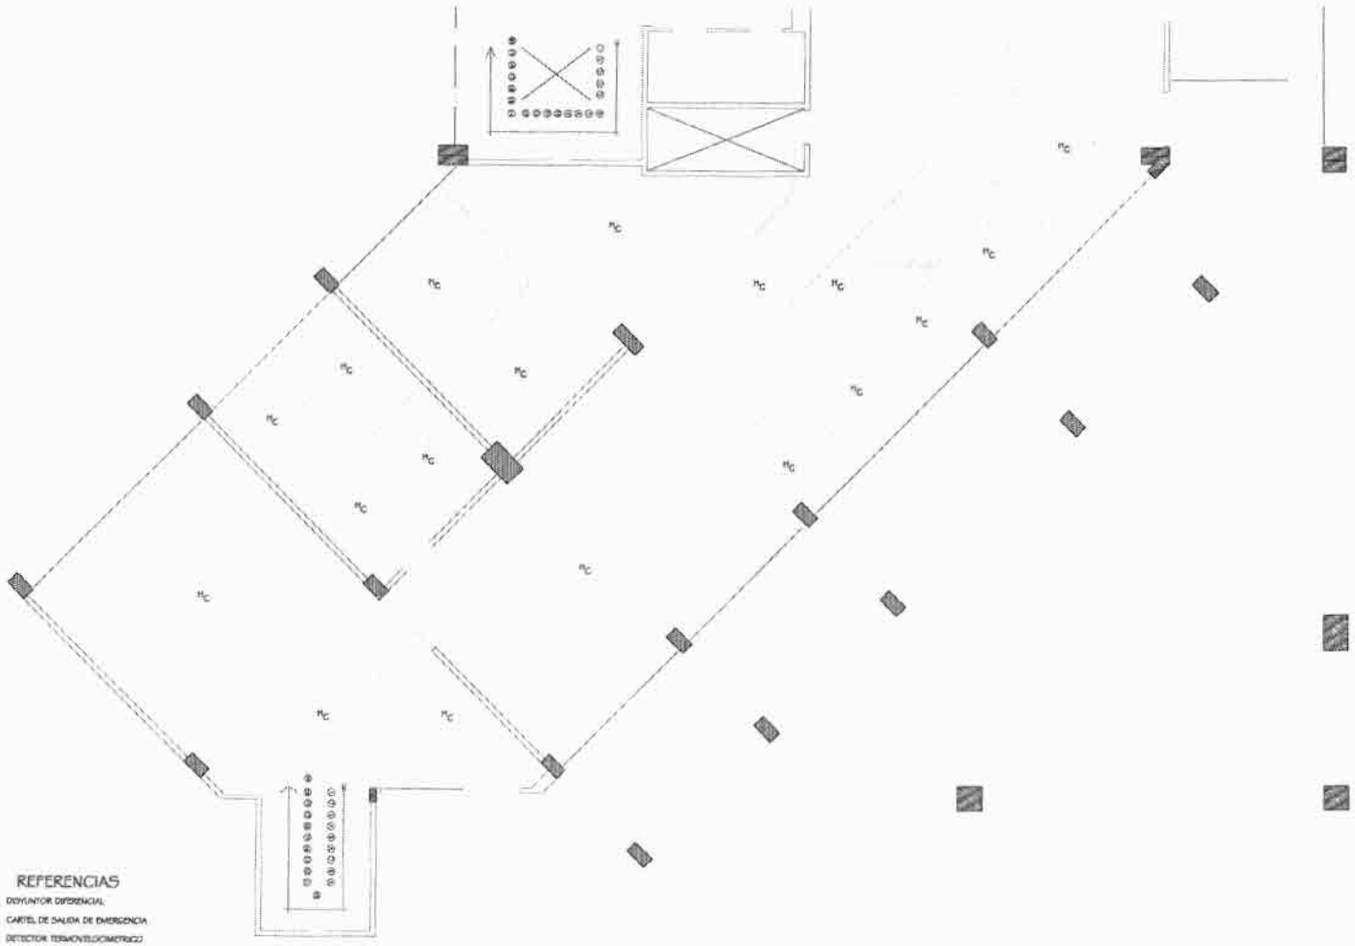

REFERENCIAS

- DISYUNTOR DIFERENCIAL
- CARTEL DE SALIDA DE EMERGENCIA
- DETECTOR TERMOVELOCIMETRICO
- DETECTOR DE HUMO-CALOR
- ALARMA AUDIO VISUAL
- ILUMINACION DE EMERGENCIA AUTONOMA
- PULSADOR MANUAL DE CONTROL
- PANEL CENTRAL DE CONTROL
- EXTINTOR DE INCENDIOS ABC 4 - 6 Kg
- BOCA DE INCENDIOS ZOLIPADA
- BOCA DE INCENDIOS SIAMESA
- CARTEL CON MEMBRETE "RIESGO ELECTRICO"
- BALDE DE ARENA PINA 15 KG
- PUERTA CORTA FUEGO

OBRA			
NIVEL			
ESCALA			LAMINA

MUNICIPALIDAD DE CORDOBA
DIRECCION GRAL. DE OBRAS PARTICULARES

Ing. Civ. Carlos Halke
Director
Direc. de Obras Particulares

00000643

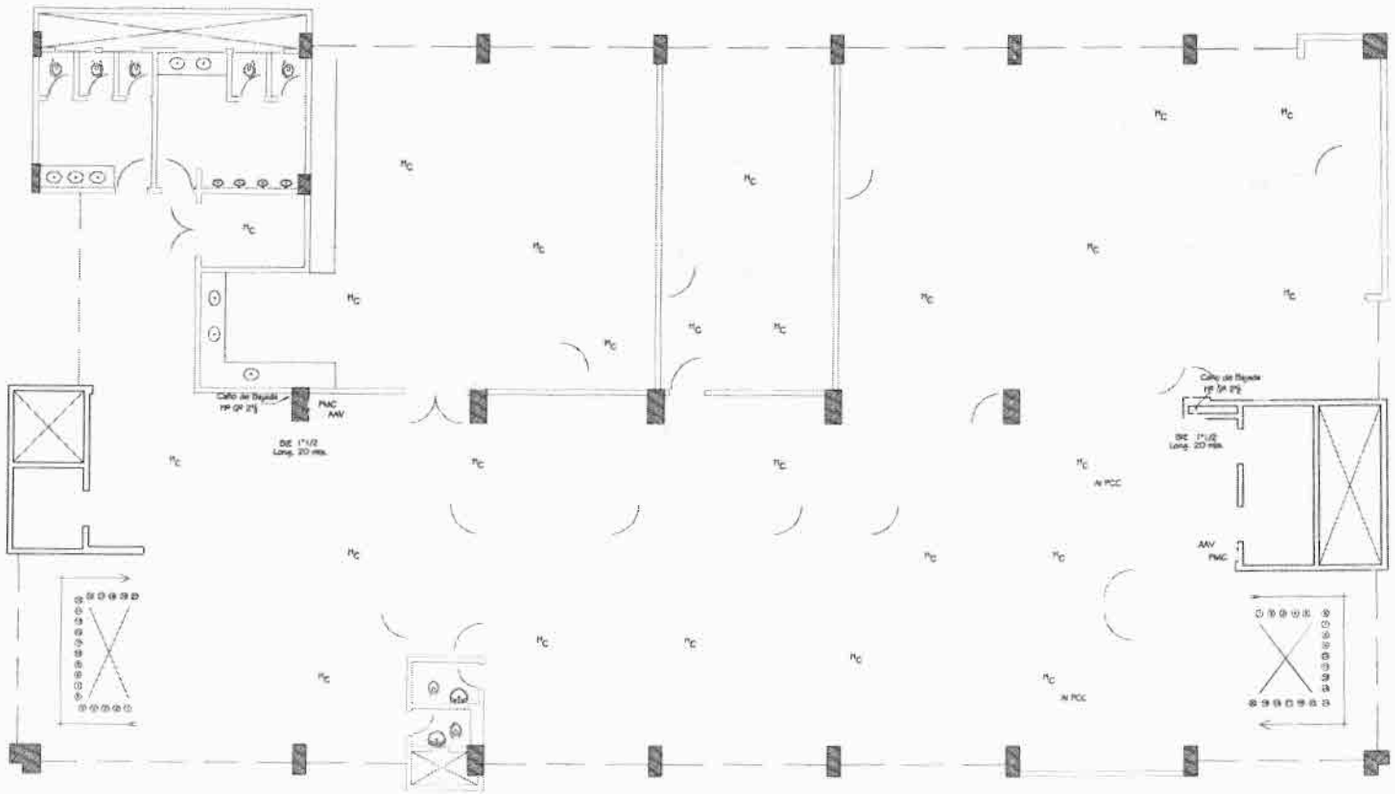

REFERENCIAS

DISYUNTOR DIFERENCIAL
CARTEL DE SALIDA DE EMERGENCIA
DETECTOR TERMOVELOCIMETRICO
DETECTOR DE HUMO-CALOR
ALARMA AUDIO VISUAL
ILUMINACION DE EMERGENCIA AUTONOMA
PULSADOR MANUAL DE CONTROL
PANEL CENTRAL DE CONTROL
EXTINTOR DE INCENDIOS ABC 4 - 6 Kg.
BOCA DE INCENDIOS EQUIPADA
BOCA DE INCENDIOS SIAMESA
CARTEL CON MEMBRETE "RIESGO ELECTRICO"
BALDE DE ARENA FINA 15 Kg
PUERTA CORTA FUEGO

OBRA	MUNICIPALIDAD DE ASUNCION – EDIFICIO CENTRAL
PLANO	PLANTA SEGUNDO PISO – BLOQUE "C"
ESCALA	LAMINA

Ing. Civil Carlos Kalke
Director
Direc. de Obras Particulares

MUNICIPALIDAD • DIRECCION DE OBRAS PARTICULARES

0000047

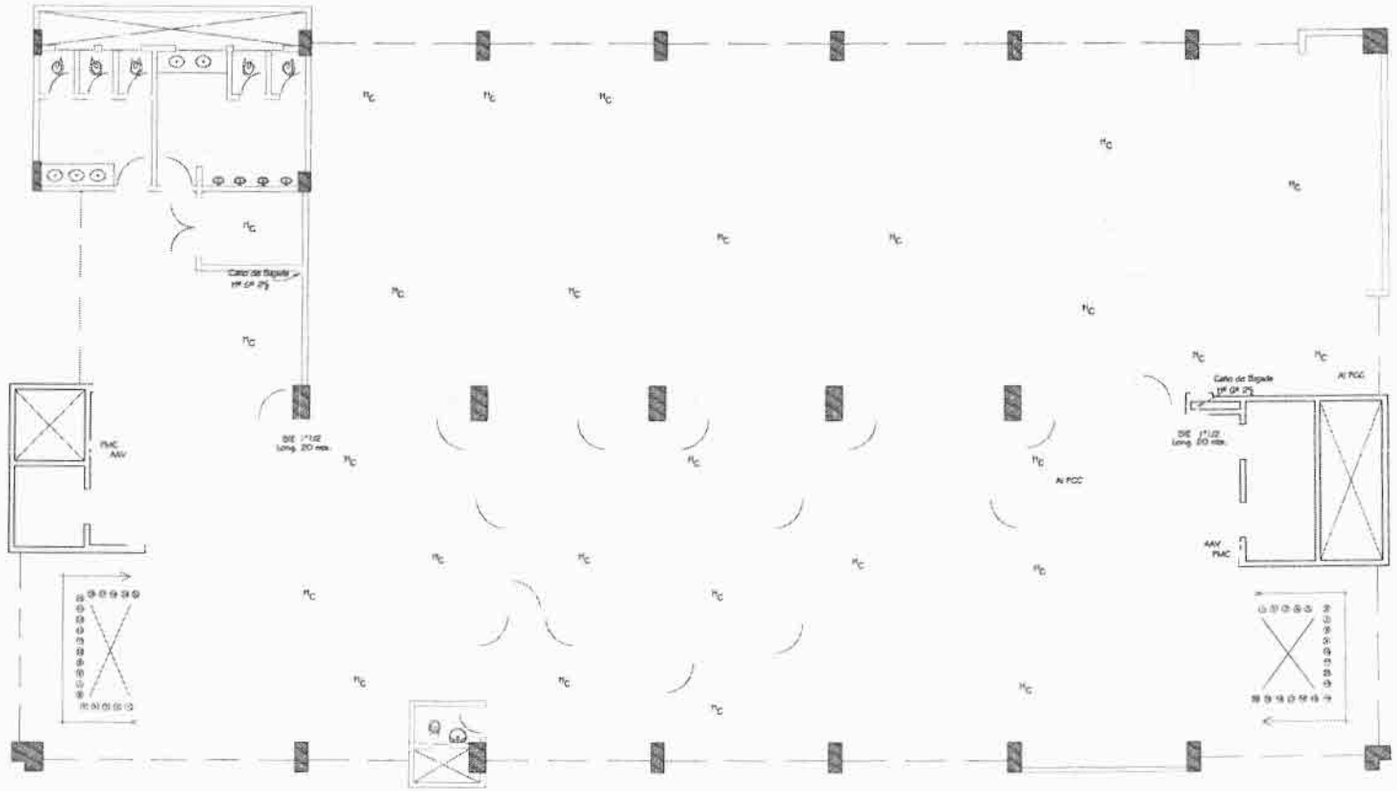

REFERENCIAS

DISYUNTOR DIFERENCIAL
CARTEL DE SALIDA DE EMERGENCIA
DETECTOR TERMOVELOCIMETRICO
DETECTOR DE HUMO-CALOR
ALARMA AUDIO VISUAL
ILUMINACION DE EMERGENCIA AUTONOMA
PULSADOR MANUAL DE CONTROL
PANEL CENTRAL DE CONTROL
EXTINTOR DE INCENDIOS ABC 4 - 6 Kg.
BOCA DE INCENDIOS EQUIPADA
BOCA DE INCENDIOS SIAMESA
CARTEL CON MEMBRETE "RIESGO ELECTRICO"
BALDE DE ARENA PINA 15 KG
PUERTA CORTA FUEGO.-

OBRA:	MUNICIPALIDAD DE ASUNCION – EDIFICIO CENTRAL
PLANO:	PLANTA TERCER PISO – BLOQUE "C"
ESCALA	LAMINA

MUNICIPALIDAD DE ASUNCION • DIRECCION DE OBRAS PARTICULARES

Ing. Civ. Carlos Halke
Director
Direc. de Obras Particulares

0000346

0000045

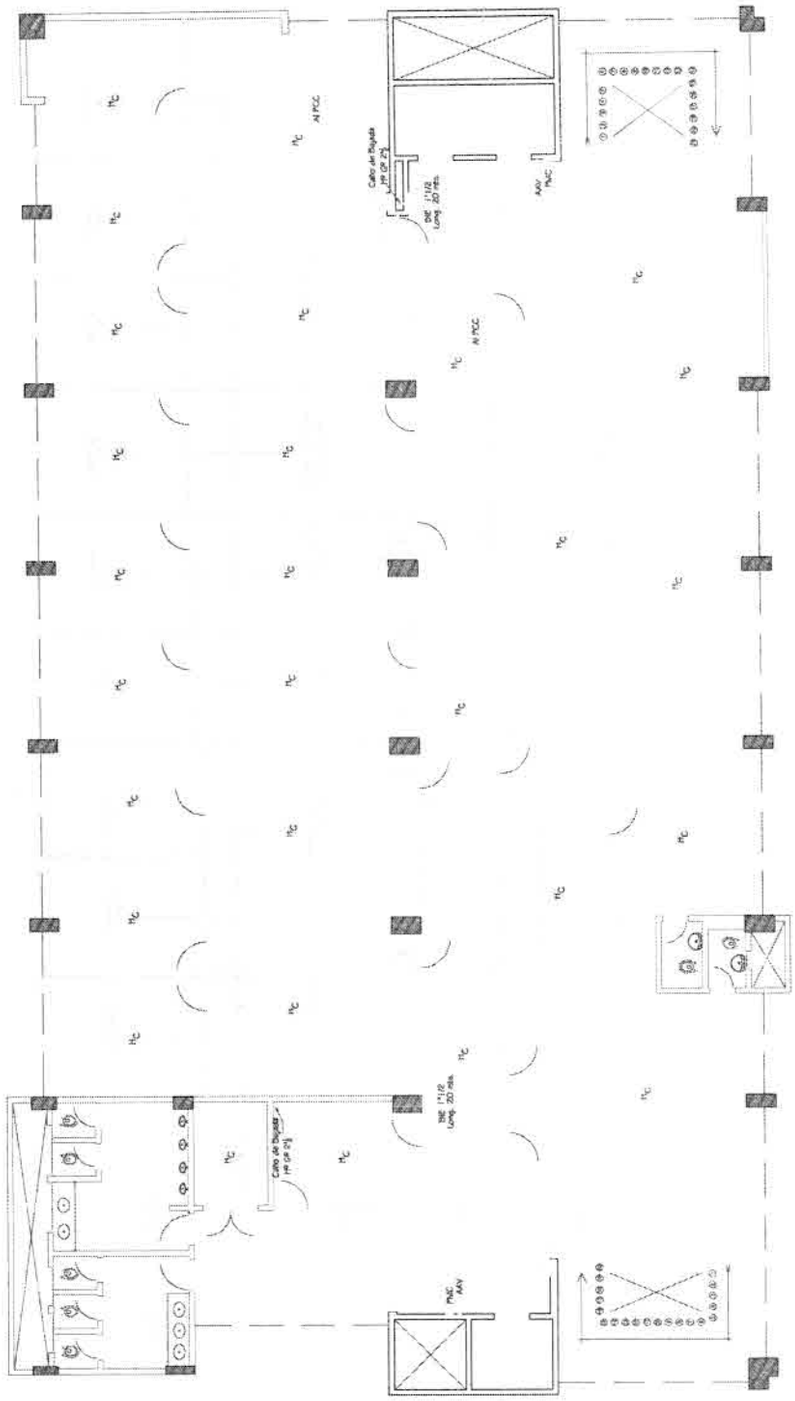

OBRA: MUNICIPALIDAD DE ASUNCION – EDIFICIO CENTRAL

PLANTA CUARTO PISO – BLOQUE "C"

LAMINA

ESCALA

MUNICIPALIDAD DE ASUNCION
DIRECCION GENERAL DE OBRAS PARTICULARES

Ing. Civ. Carlos Haike
Director
Direc. de Obras Particulares

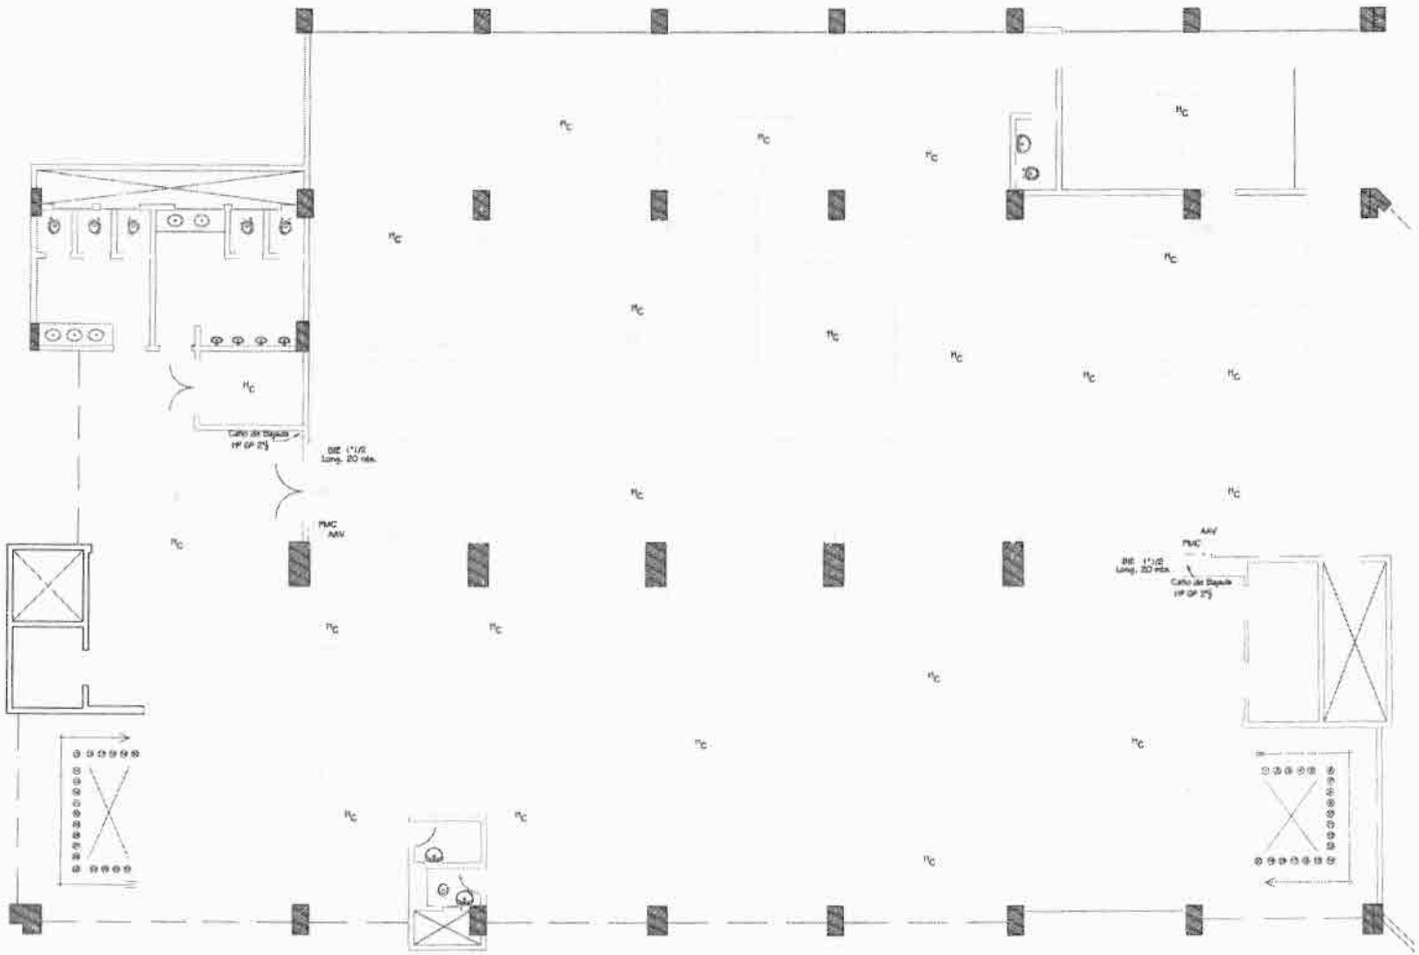

REFERENCIAS

DISYUNTOR DIFERENCIAL
CARTEL DE SALIDA DE EMERGENCIA
DETECTOR TERMOVELOCIMETRICO
DETECTOR DE HUMO-CALOR
ALARMA AUDIO VISUAL
ILUMINACION DE EMERGENCIA AUTONOMA
PULSADOR MANUAL DE CONTROL
PANEL CENTRAL DE CONTROL
EXTINTOR DE INCENDIOS ABC 4 - 6 Kg
BOCA DE INCENDIOS EQUIPADA
BOCA DE INCENDIOS SIAMESA
CARTEL CON MEMBRETE "RIESGO ELECTRICO"
BALDE DE ARENA FINA (5 kg)
PUERTA CORTA FUEGO -

OBRA			
NIVEL			
ESCALA			LAMINA

MUNICIPALIDAD DE ASUNCION
DIRECCION GENERAL DE ARQUITECTURA
Ing. Carlos Halke
Director
Direc. de Obras Particulares

000047