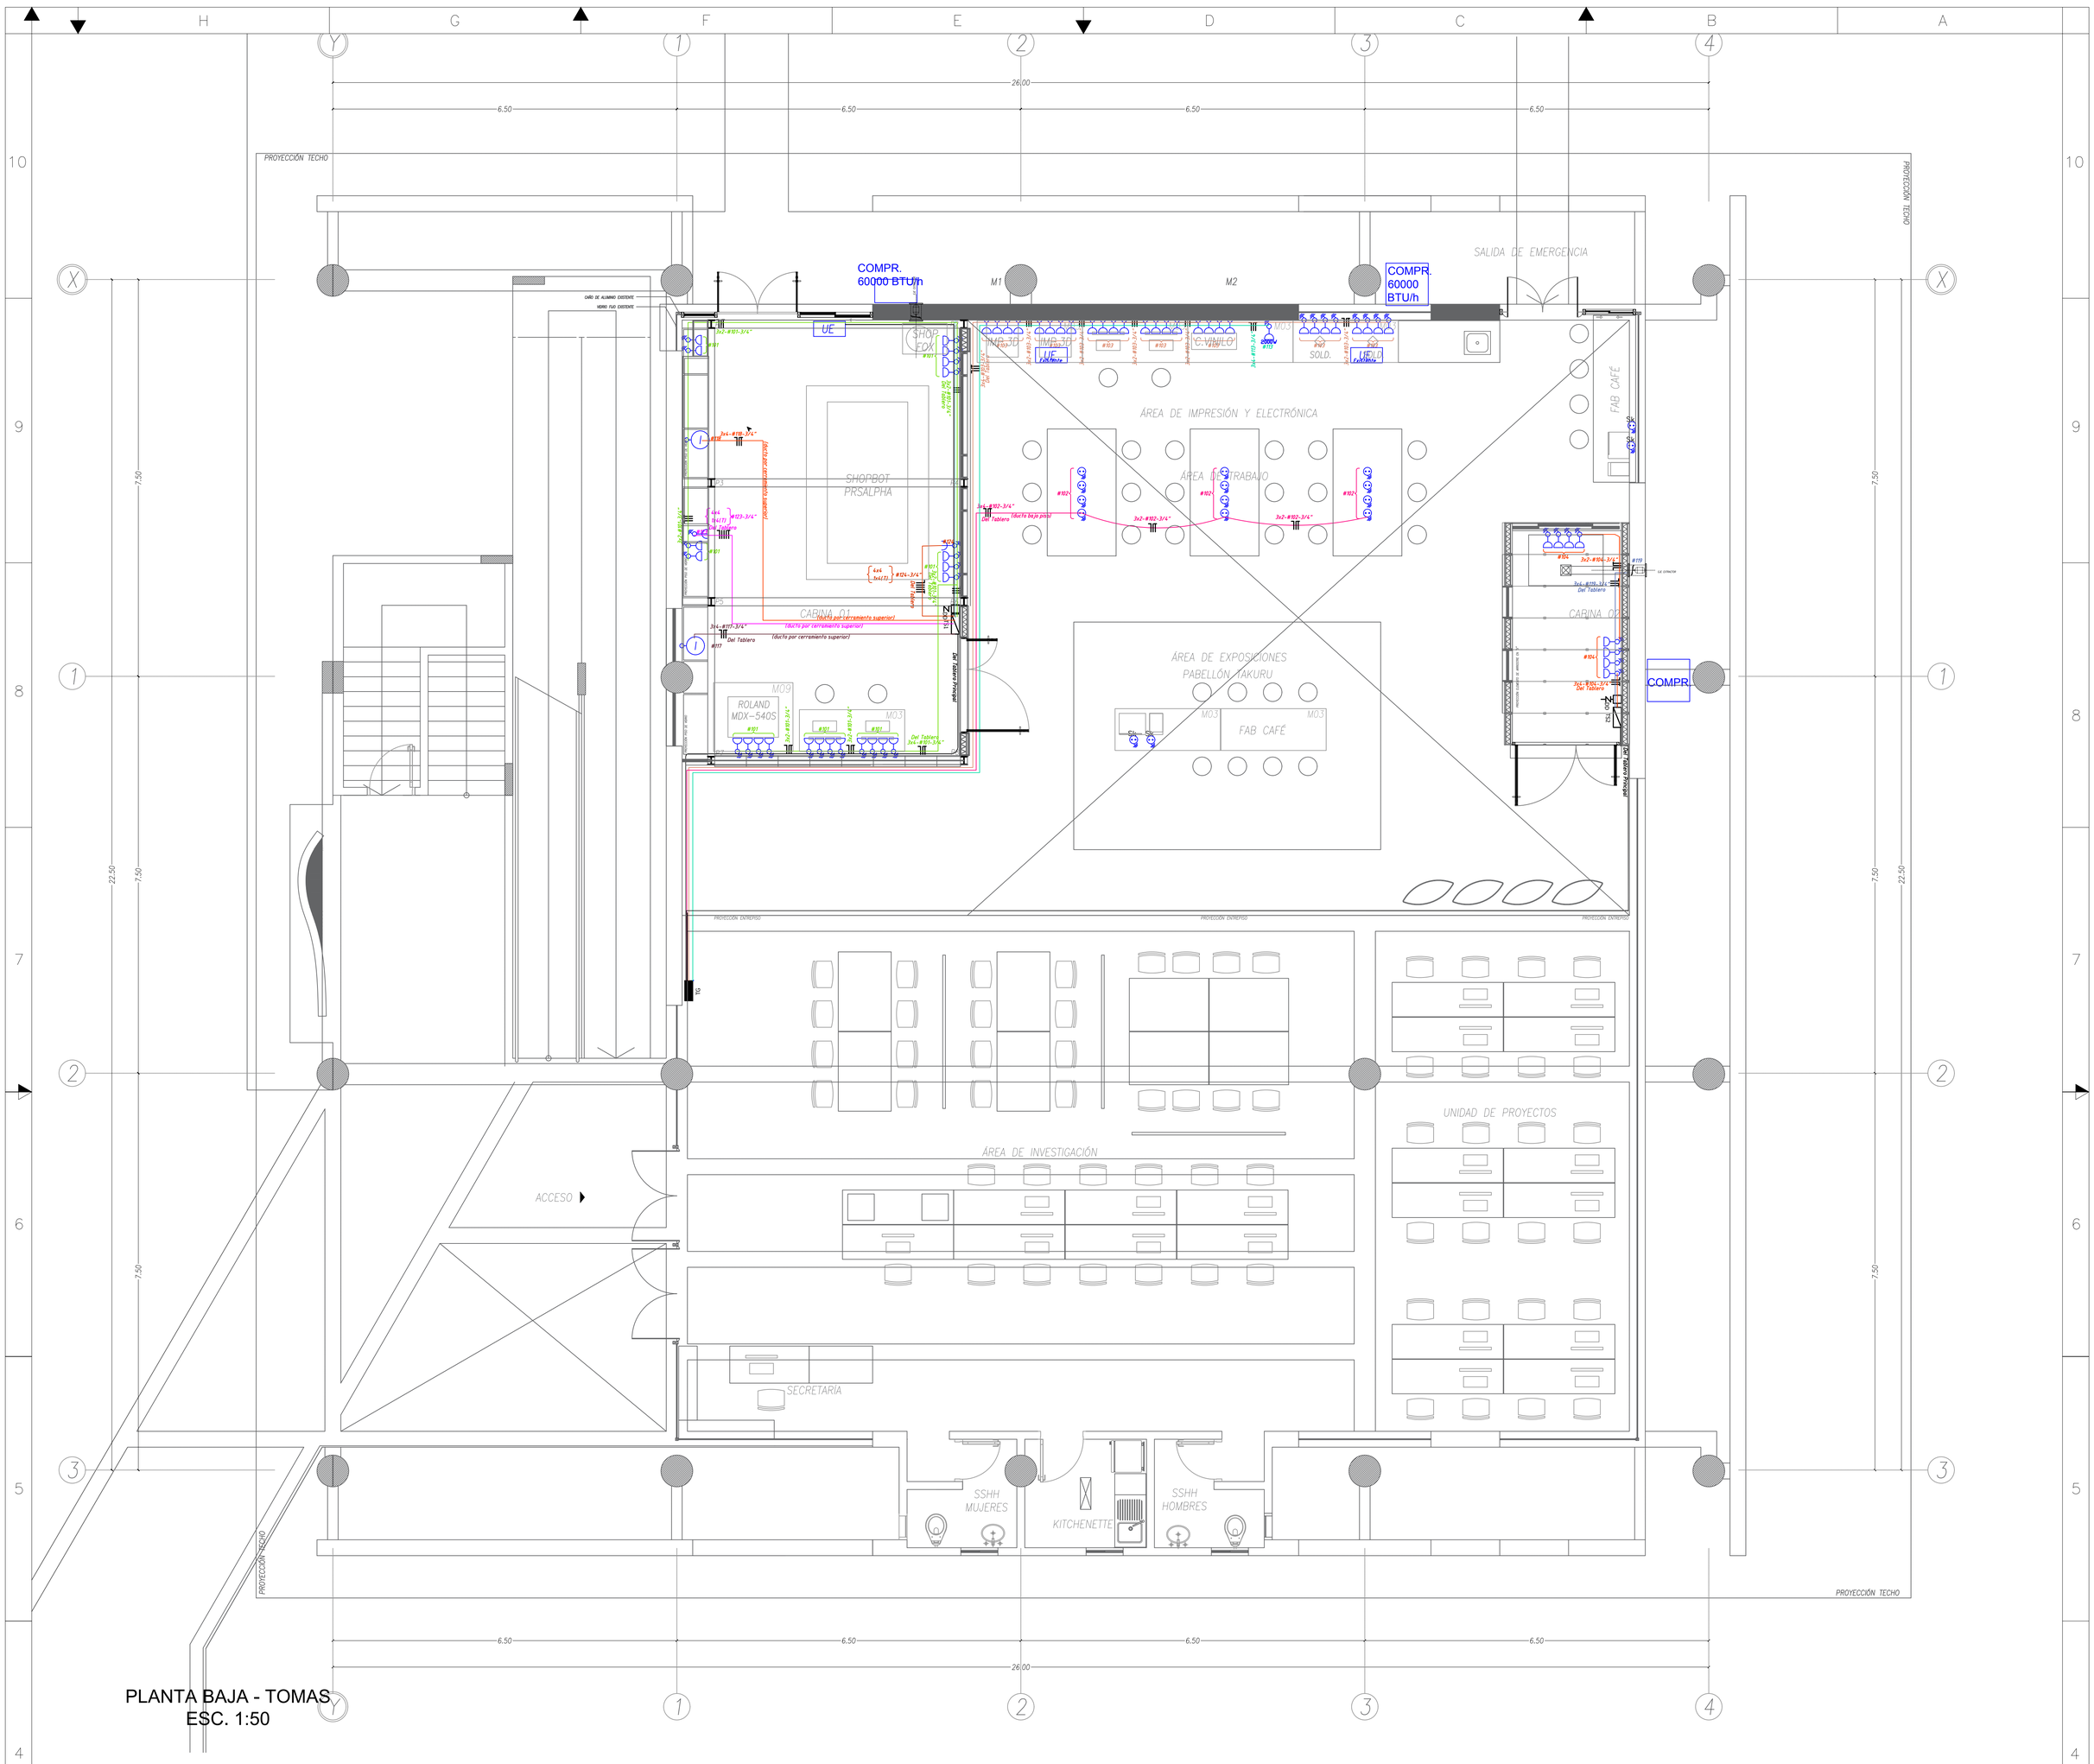

PLANTA BAJA - TOMAS
ESC. 1:50

REFERENCIAS

TABLEROS

Item	Repr. Gráfica	Cantidad	Ubicación	Observaciones
1	TG	1	Área de investigación	Tablero General: Ts01, Ts02, Ts03, área de impresión, investigación, unidad de proyecto, depósito
2	TS1	1	Cabina 01	Tablero seccional: Cabina 01
3	TS2	1	Cabina 02	Tablero seccional: Cabina 02

TOMAS

	Repr. Gráfica	Descripción	Cantidad
5		TOMA DE CORRIENTE MONOFÁSICO BAJO CON CONEXIÓN A TIERRA	57
6		TOMA DE CORRIENTE DE 2000 W CON CONEXIÓN A TIERRA	1
7		TOMA DE CORRIENTE TRIFÁSICO BAJO CON CONEXIÓN A TIERRA	2
8		TOMA DE CORRIENTE MONOFÁSICO DE PISO CON CONEXIÓN A TIERRA	21
9		TOMA DE CORRIENTE MONOFÁSICO SIN CONEXIÓN A TIERRA. MEDIA ALTURA	10
10		TOMA DE CORRIENTE MONOFÁSICO TIPO SCHUKO CON TIERRA. MEDIA ALTURA	4
11		TOMA DE CORRIENTE MONOFÁSICO DE TIPO SCHUKO CON TIERRA. DE PISO	4
12		LLAVE DE 1 PUNTO	9
13	TV	TOMA PARA TELEVISOR	1
14		PUESTO DE TRABAJO SUSPENDIDO DE BANDEJA LINEAL (3 tomas con tierra)	16
15		INSUFLADOR DE AIRE EMBUTIDO A LA PARED	2
16	UE	UNIDAD EVAPORADORA DE AIRE ACONDICIONADO	1
17		EXAUSTOR EN EL TECHO	2
18	AR	EXTRACTOR DE MATERIAL PARTICULADO	2

CIRCUITOS

Repr. Gráfica	Denominación	Sector de Alimentación	Observaciones
	#101	Cabina 01	Del tablero seccional 01 Por ducto eléctrico a la vista
	#102	Área de Exposiciones	Del tablero principal. Por ducto eléctrico a la vista
	#103	Área de Impresión	Del tablero principal. Por ducto eléctrico a la vista
	#104	Cabina 02	Del tablero seccional 02 Por ducto eléctrico a la vista
	#109	Área de desarrollo y conferencia	Del tablero seccional 02 Por ducto eléctrico a la vista
	#117	Cabina 01 : Insuflador	Del tablero seccional 01 Por ducto eléctrico a la vista
	#118	Cabina 01 : Insuflador	Del tablero seccional 01 Por ducto eléctrico a la vista
	#119	Cabina 02 : Extractor de material particulado	Del tablero seccional 02 Por ducto eléctrico a la vista
	#120	Área de Conferencias: Extractor axial de techo	Del tablero seccional 01 Por ducto eléctrico a la vista
	#121	Área de Conferencias: Extractor axial de techo	Del tablero seccional 01 Por ducto eléctrico a la vista
	#122	Cabina 01 : Extractor de material particulado	Del tablero seccional 01 Por ducto eléctrico a la vista
	#123	Cabina 01 : Toma trifásico	Del tablero seccional 01 Por ducto eléctrico a la vista
	#122	Cabina 01 : Toma trifásico	Del tablero seccional 01 Por ducto eléctrico a la vista

OBSERVACIONES

En una Segunda Etapa de construcción, la Cabina 1 deberá contar con un segundo nivel habitable (Área de Conferencias) y se harán las adecuaciones de instalación eléctrica de los SSHH Externos, la Secretaría, Área de Investigación, UP, Baños y Kitechenette. Para lo cual en la Primera Etapa, se deberá prever el cableado y carga de la instalación eléctrica de la Segunda Etapa de construcción (ver Planos de Adecuación Completa).

PLANTA BAJA
TOMAS

CONTRATO N° 019/2019 "DISEÑO Y ELABORACIÓN DEPROYECTOS PARA EL CIDI" FINANCIADO POR CONACYT

LAMINA N°. 13

UBICACIÓN: *CAMPUS UNIVERSITARIO - U.N.A.*

PROPIETARIO: *FADA UNA*

DOMICILIO: *FACULTAD DE ARQUITECTURA, DISEÑO Y ARTE-UNA*

PROFESIONAL: *ARQ. OSVALDO VEGA MEZA* PAT. PROF. N°: 101.496-1

DOMICILIO: *ITAIPÚ 204 - ASUNCIÓN*

SUP. DEL TERRENO: SUP. A CONTRUIR: *110m2*

CTA. CTE. CTRAL.:

PROFESIONAL

PROPIETARIO