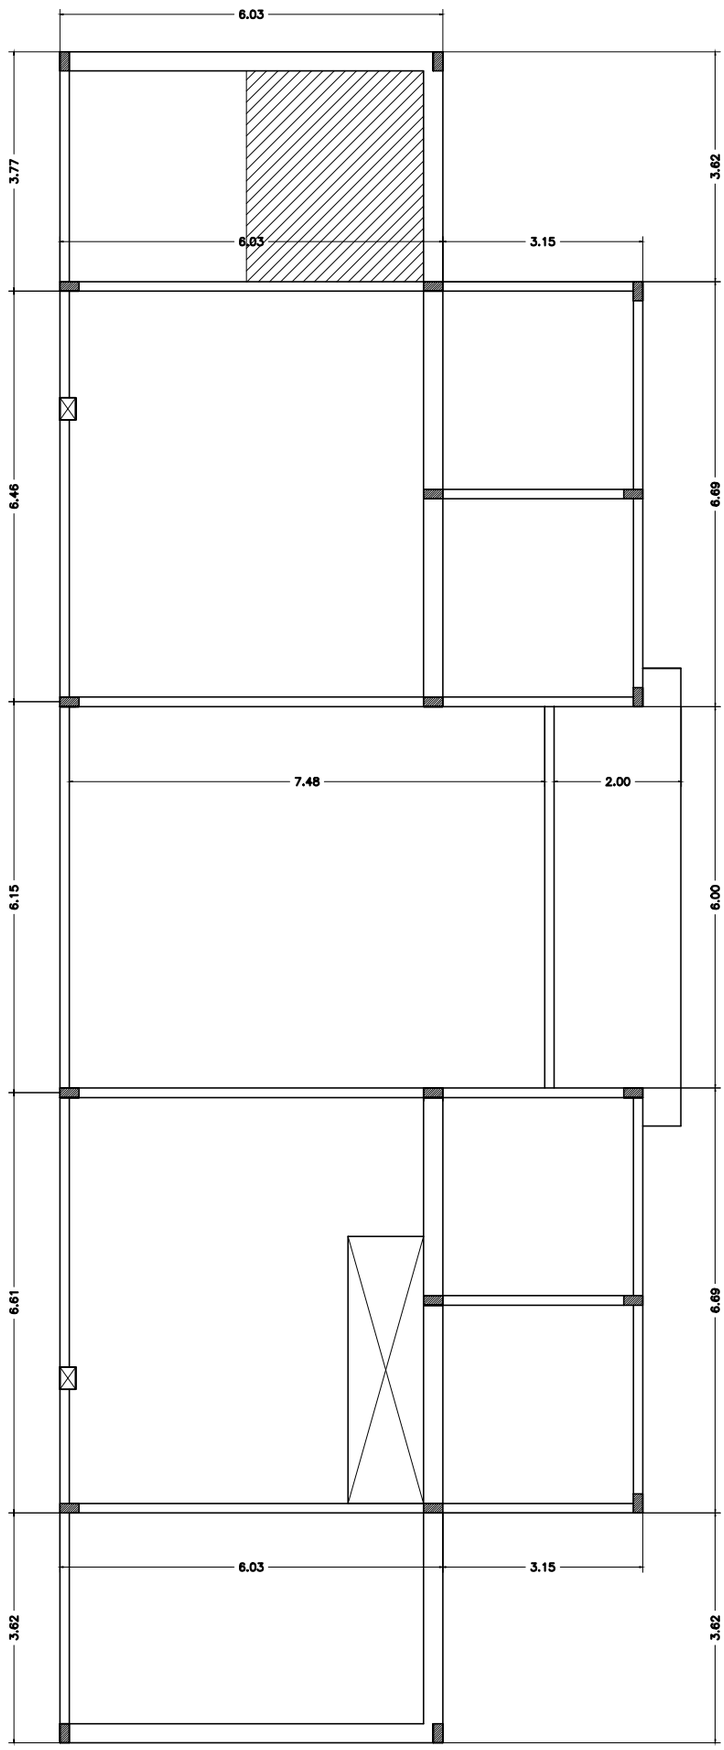

ESQUEMA DE ENCOFRADO

C:\Users\USER\Documents\Salon Municipal 2013 S.Rosa.dwg, 1