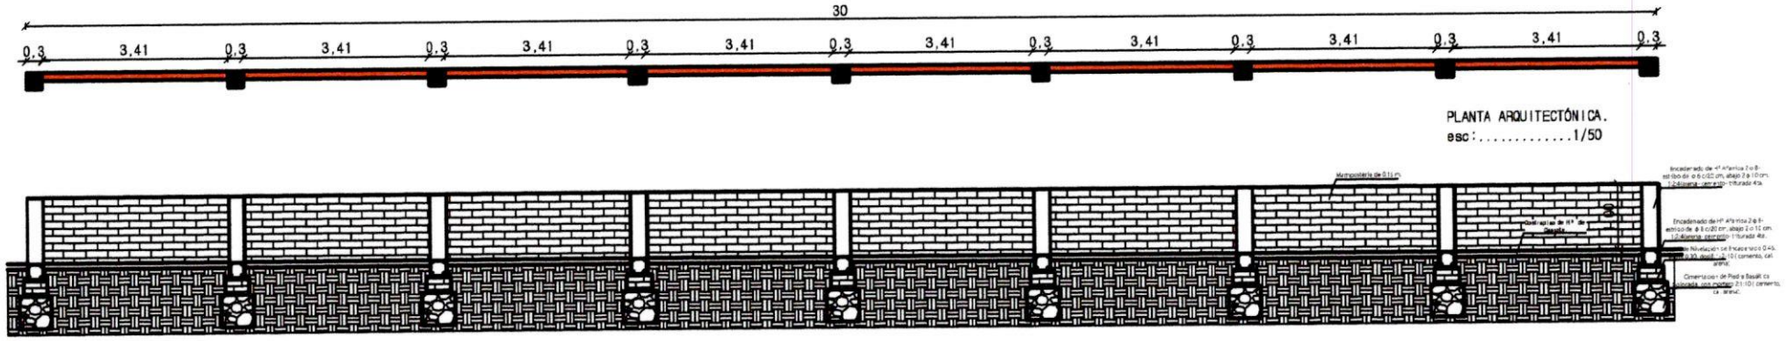

MUNICIPALIDAD DE ITAUGUA
DPTO. OBRAS Y CATASTRO
APROBADO
Por Resolución Nº 1.994
Fecha 13-08-2016
Observación
Firma del Encargado

MUNICIPALIDAD DE TIPITAPA
DPTO. OBRAS Y CATASTRO
APROBADO
Por Resolución Nº 1494
Fecha 13-08-2016
Observación
Firma del Encargado

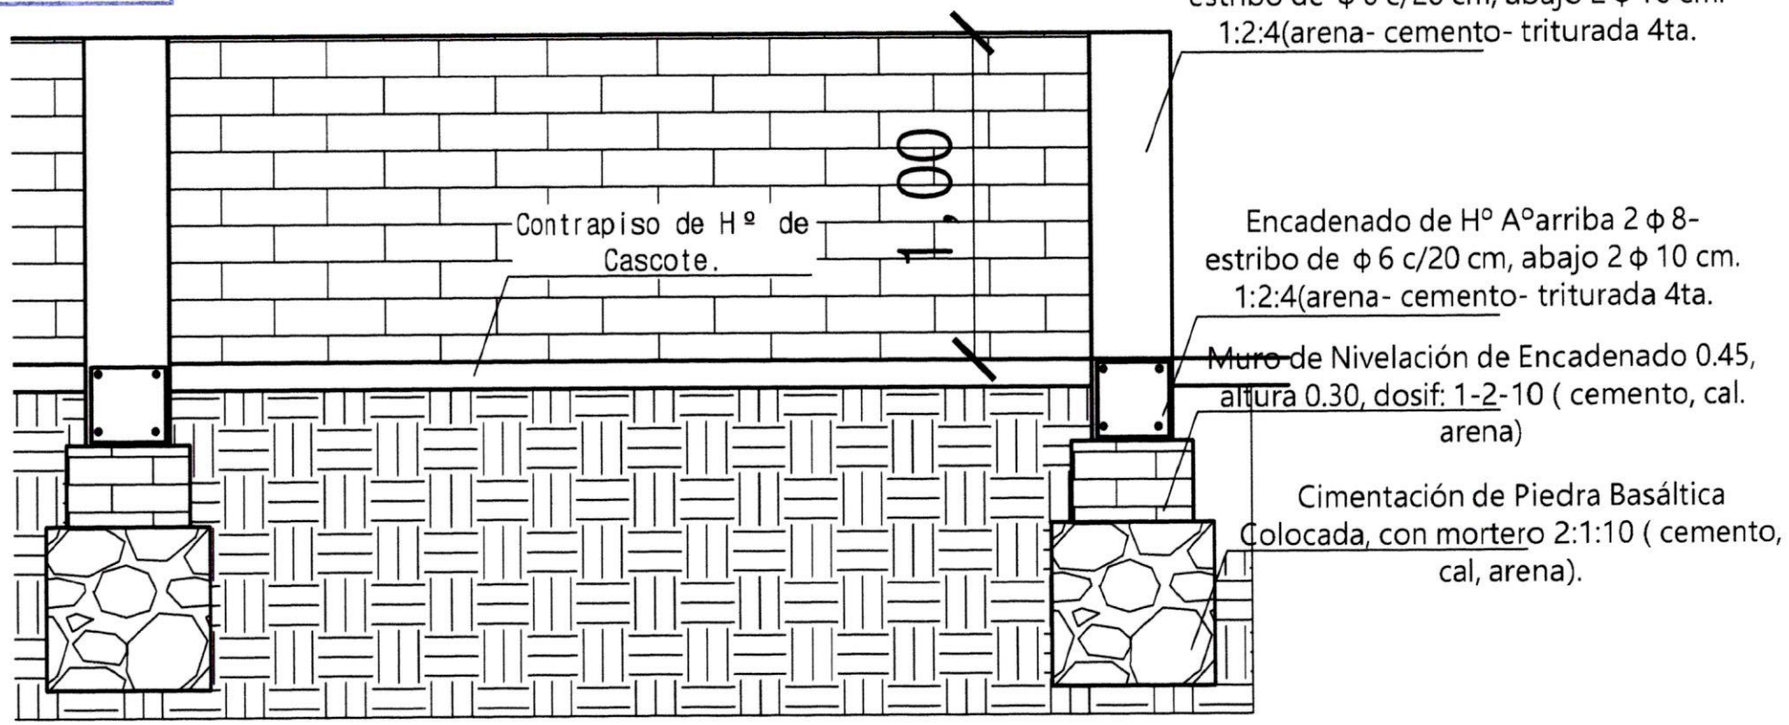

Reparación de Tanque.

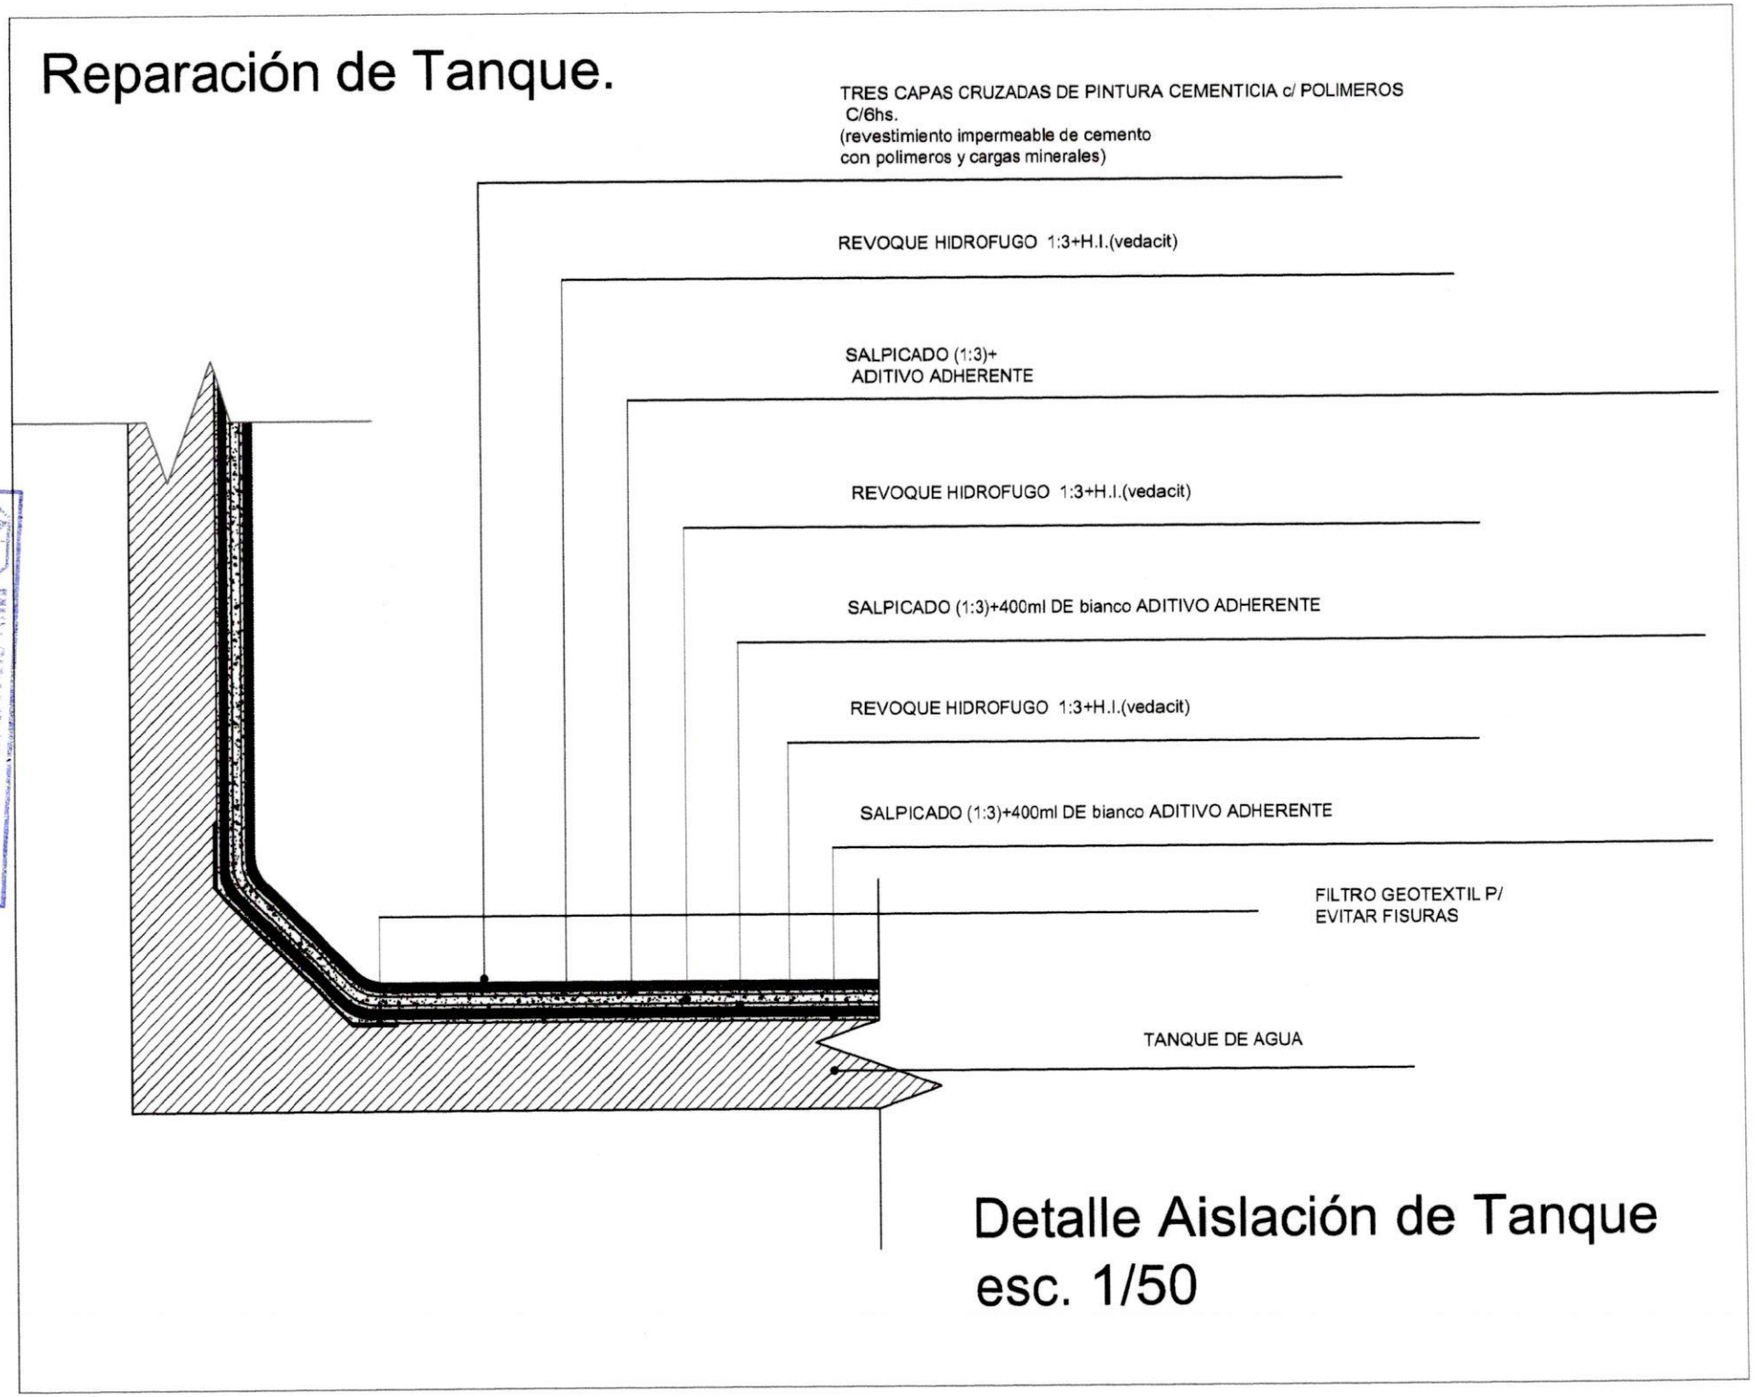

Detalle Aislación de Tanque
esc. 1/50

MUNICIPALIDAD DE TAMBERIA
DPTO. OBRAS Y CATASTRO
APROBADO
Por Resolución Nº 1.094
Fecha 13-08-2016
Observación
Firma del Encargado

PROYECTO DE EMPEDRADO

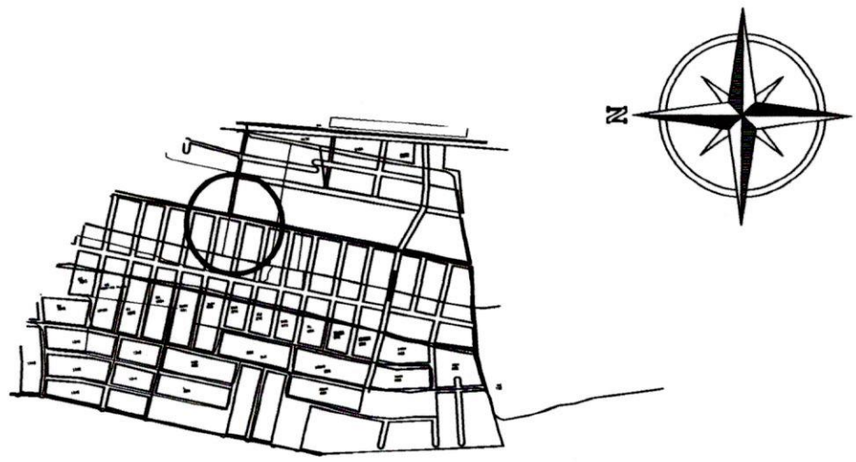

PLANTA DE LA CALLE

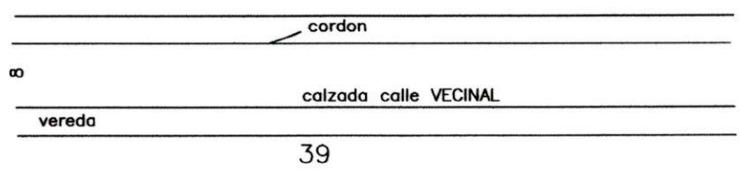

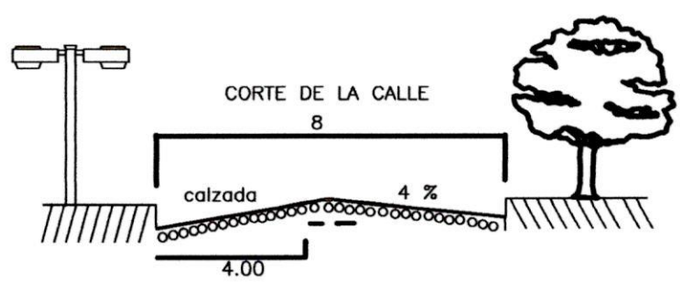

PROYECTO DE EMPEDRADO

COMISIÓN PRO- EMPEDRADO MBOKAJATY SUR. CALLE TRANSVERSAL CONAVI 1

PROFESIONAL =

MUNICIPALIDAD DE ITAUGUA
DPTO. OBRAS Y CATASTRO
APROBADO
Por Resolución Nº 1494
Fecha 15-08-2016
Observación
Firma del Encargado

LUGAR = MBOKAJATY SUR.

DISTRITO = Itauguá

LONGITUD DEL TRAMO : 39 MTS.

ANCHO DE LA CALZADA: 8 M.

CORDON: 78 M.

SUPERF. TOTAL = 312 m^2

PLAZA BARRIO SAN CAYETANO.

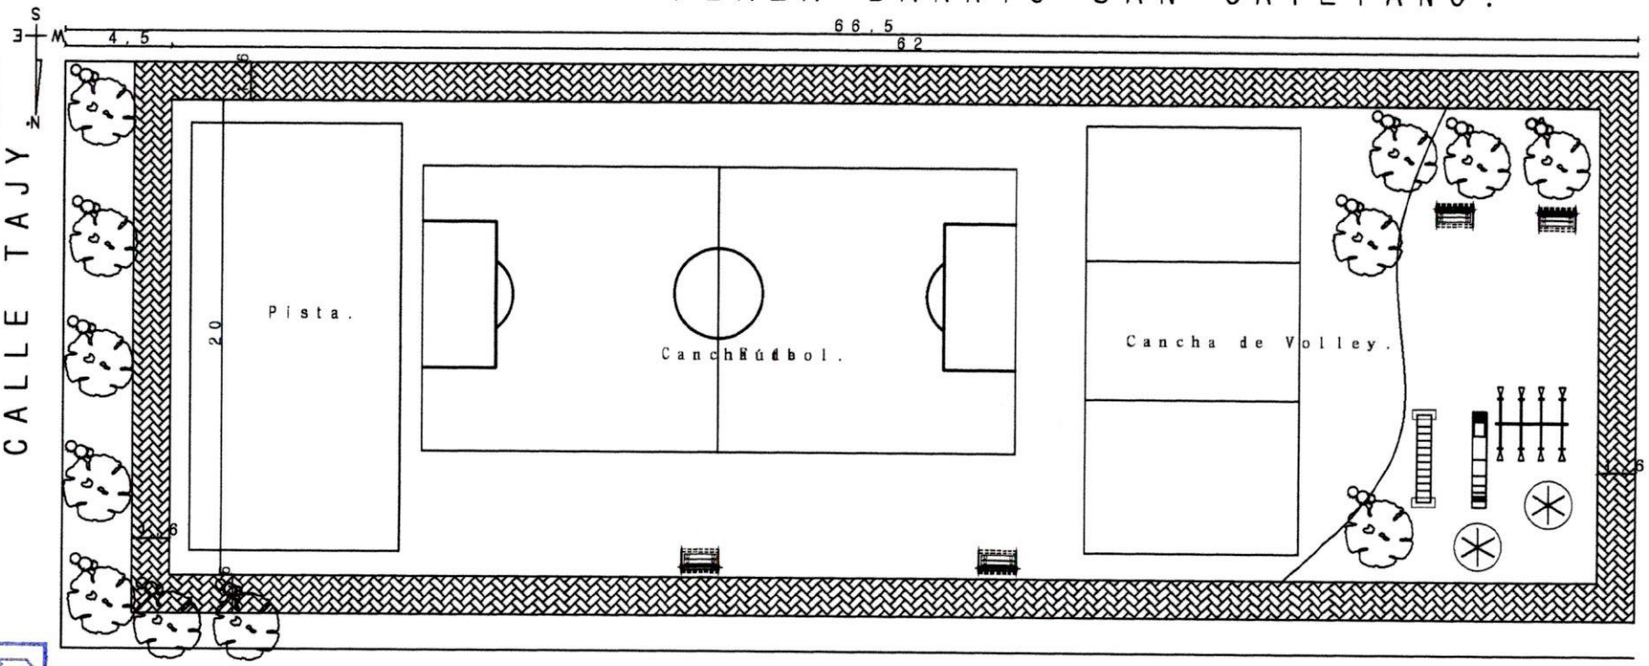

SAN CAYETANO.

PLANTA ARQUITECTON
esc:.....1/50

MUNICIPALIDAD DE ITAUGUA
DPTO. OBRAS Y CATASTRO
APROBADO
Por Resolución Nº 1.494
Fecha 13-08-2016
Observación
Firma del Encargado

PROYECTO DE EMPEDRADO

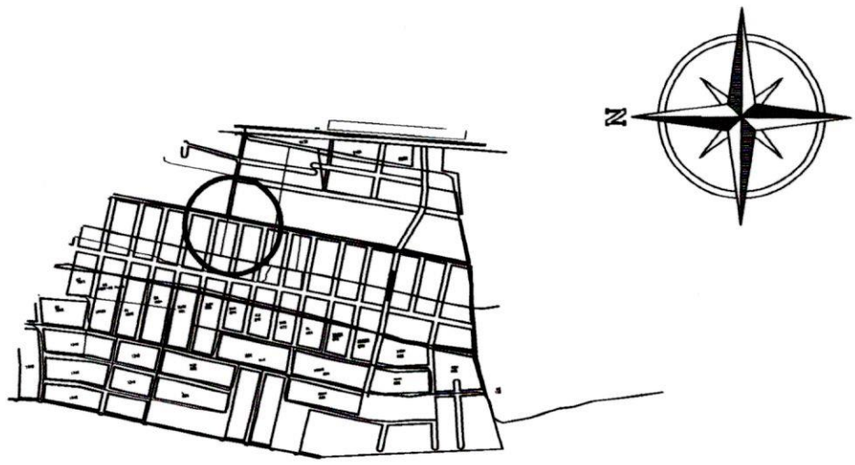

PLANTA DE LA CALLE

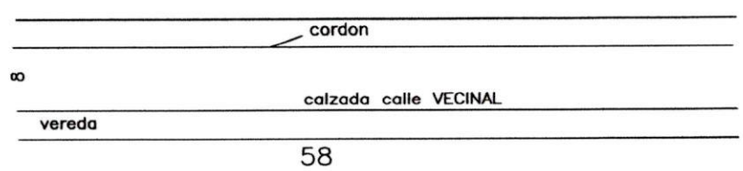

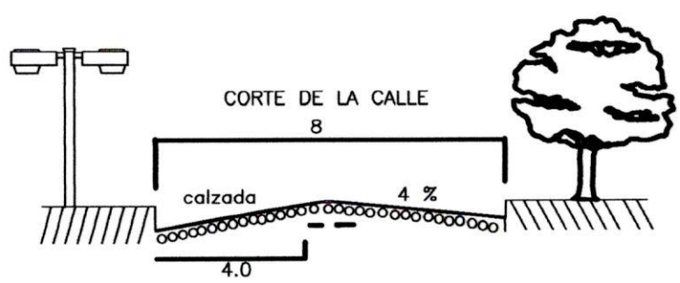

PROYECTO DE EMPEDRADO

CALLE FRENTE AL CLUB BOQUERON.

PROFESIONAL =

MUNICIPALIDAD DE ITAUGUA
DPTO. OBRAS Y CATASTRO
APROBADO
Por Resolución Nº 1.494
Fecha 13-08-2016
Observación
Firma del Encargado

LUGAR = JHUGUA POTI.

DISTRITO = Itauguá

LONGITUD DEL TRAMO : 58 MTS.

ANCHO DE LA CALZADA: 8 M.

CORDON: 116 M.

SUPERF. TOTAL = 464 m^2

Reparación de Sanitario del Club Libertad.

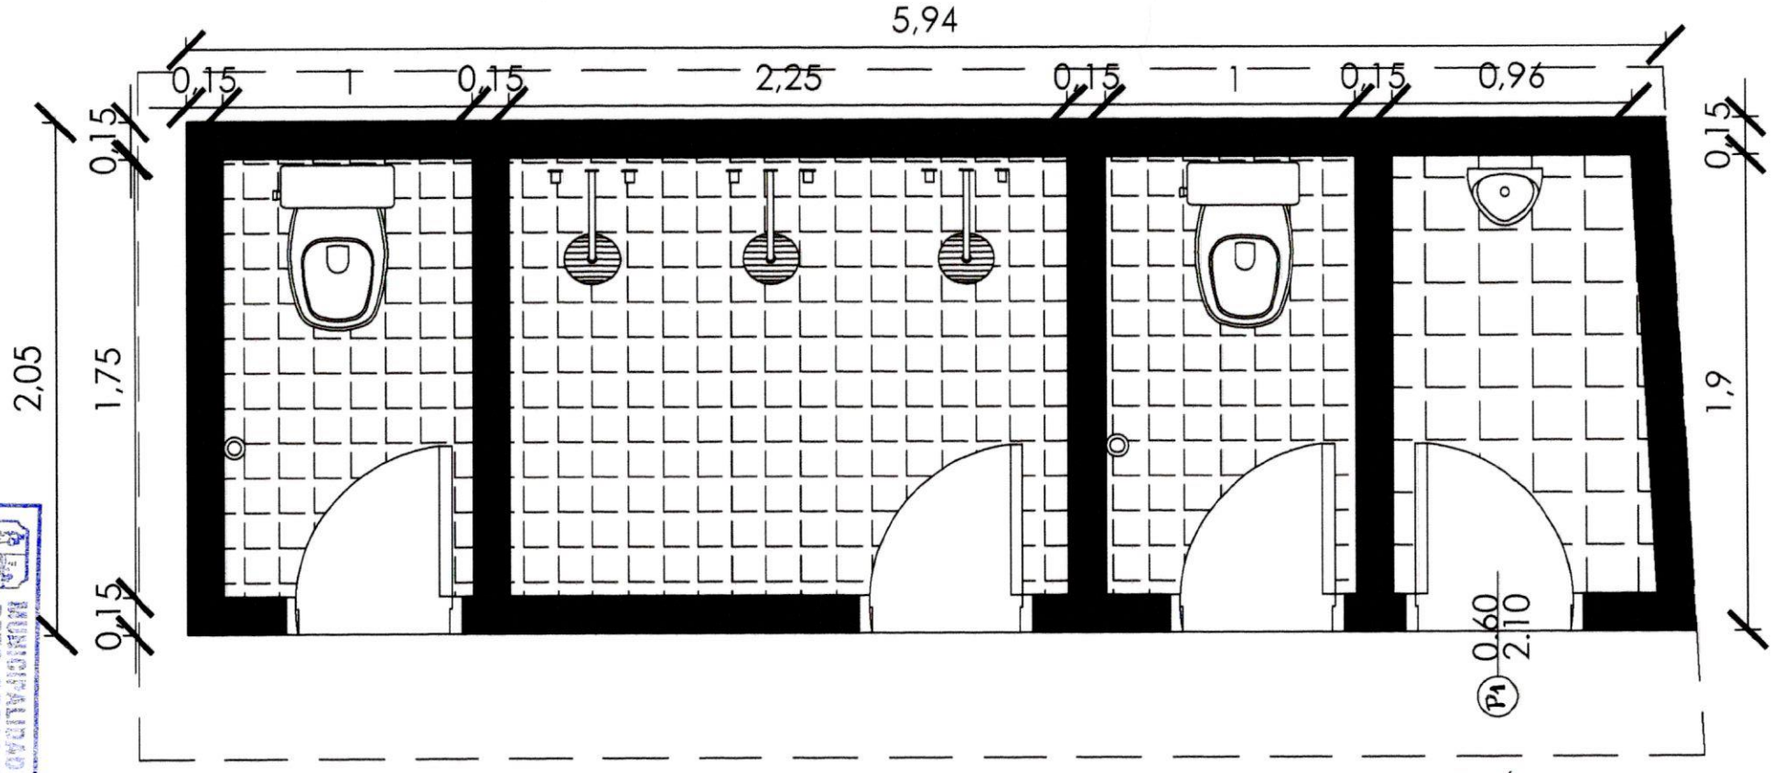

PLANTA ARQUITECTÓNICA.

esc:.....1/50

MUNICIPALIDAD DE ITAUGUÁ
DPTO. OBRAS Y CATASTRO
APROBADO
Por Resolución Nº 1.044
Fecha 13-08-2016
Observación
Firma del Encargado