


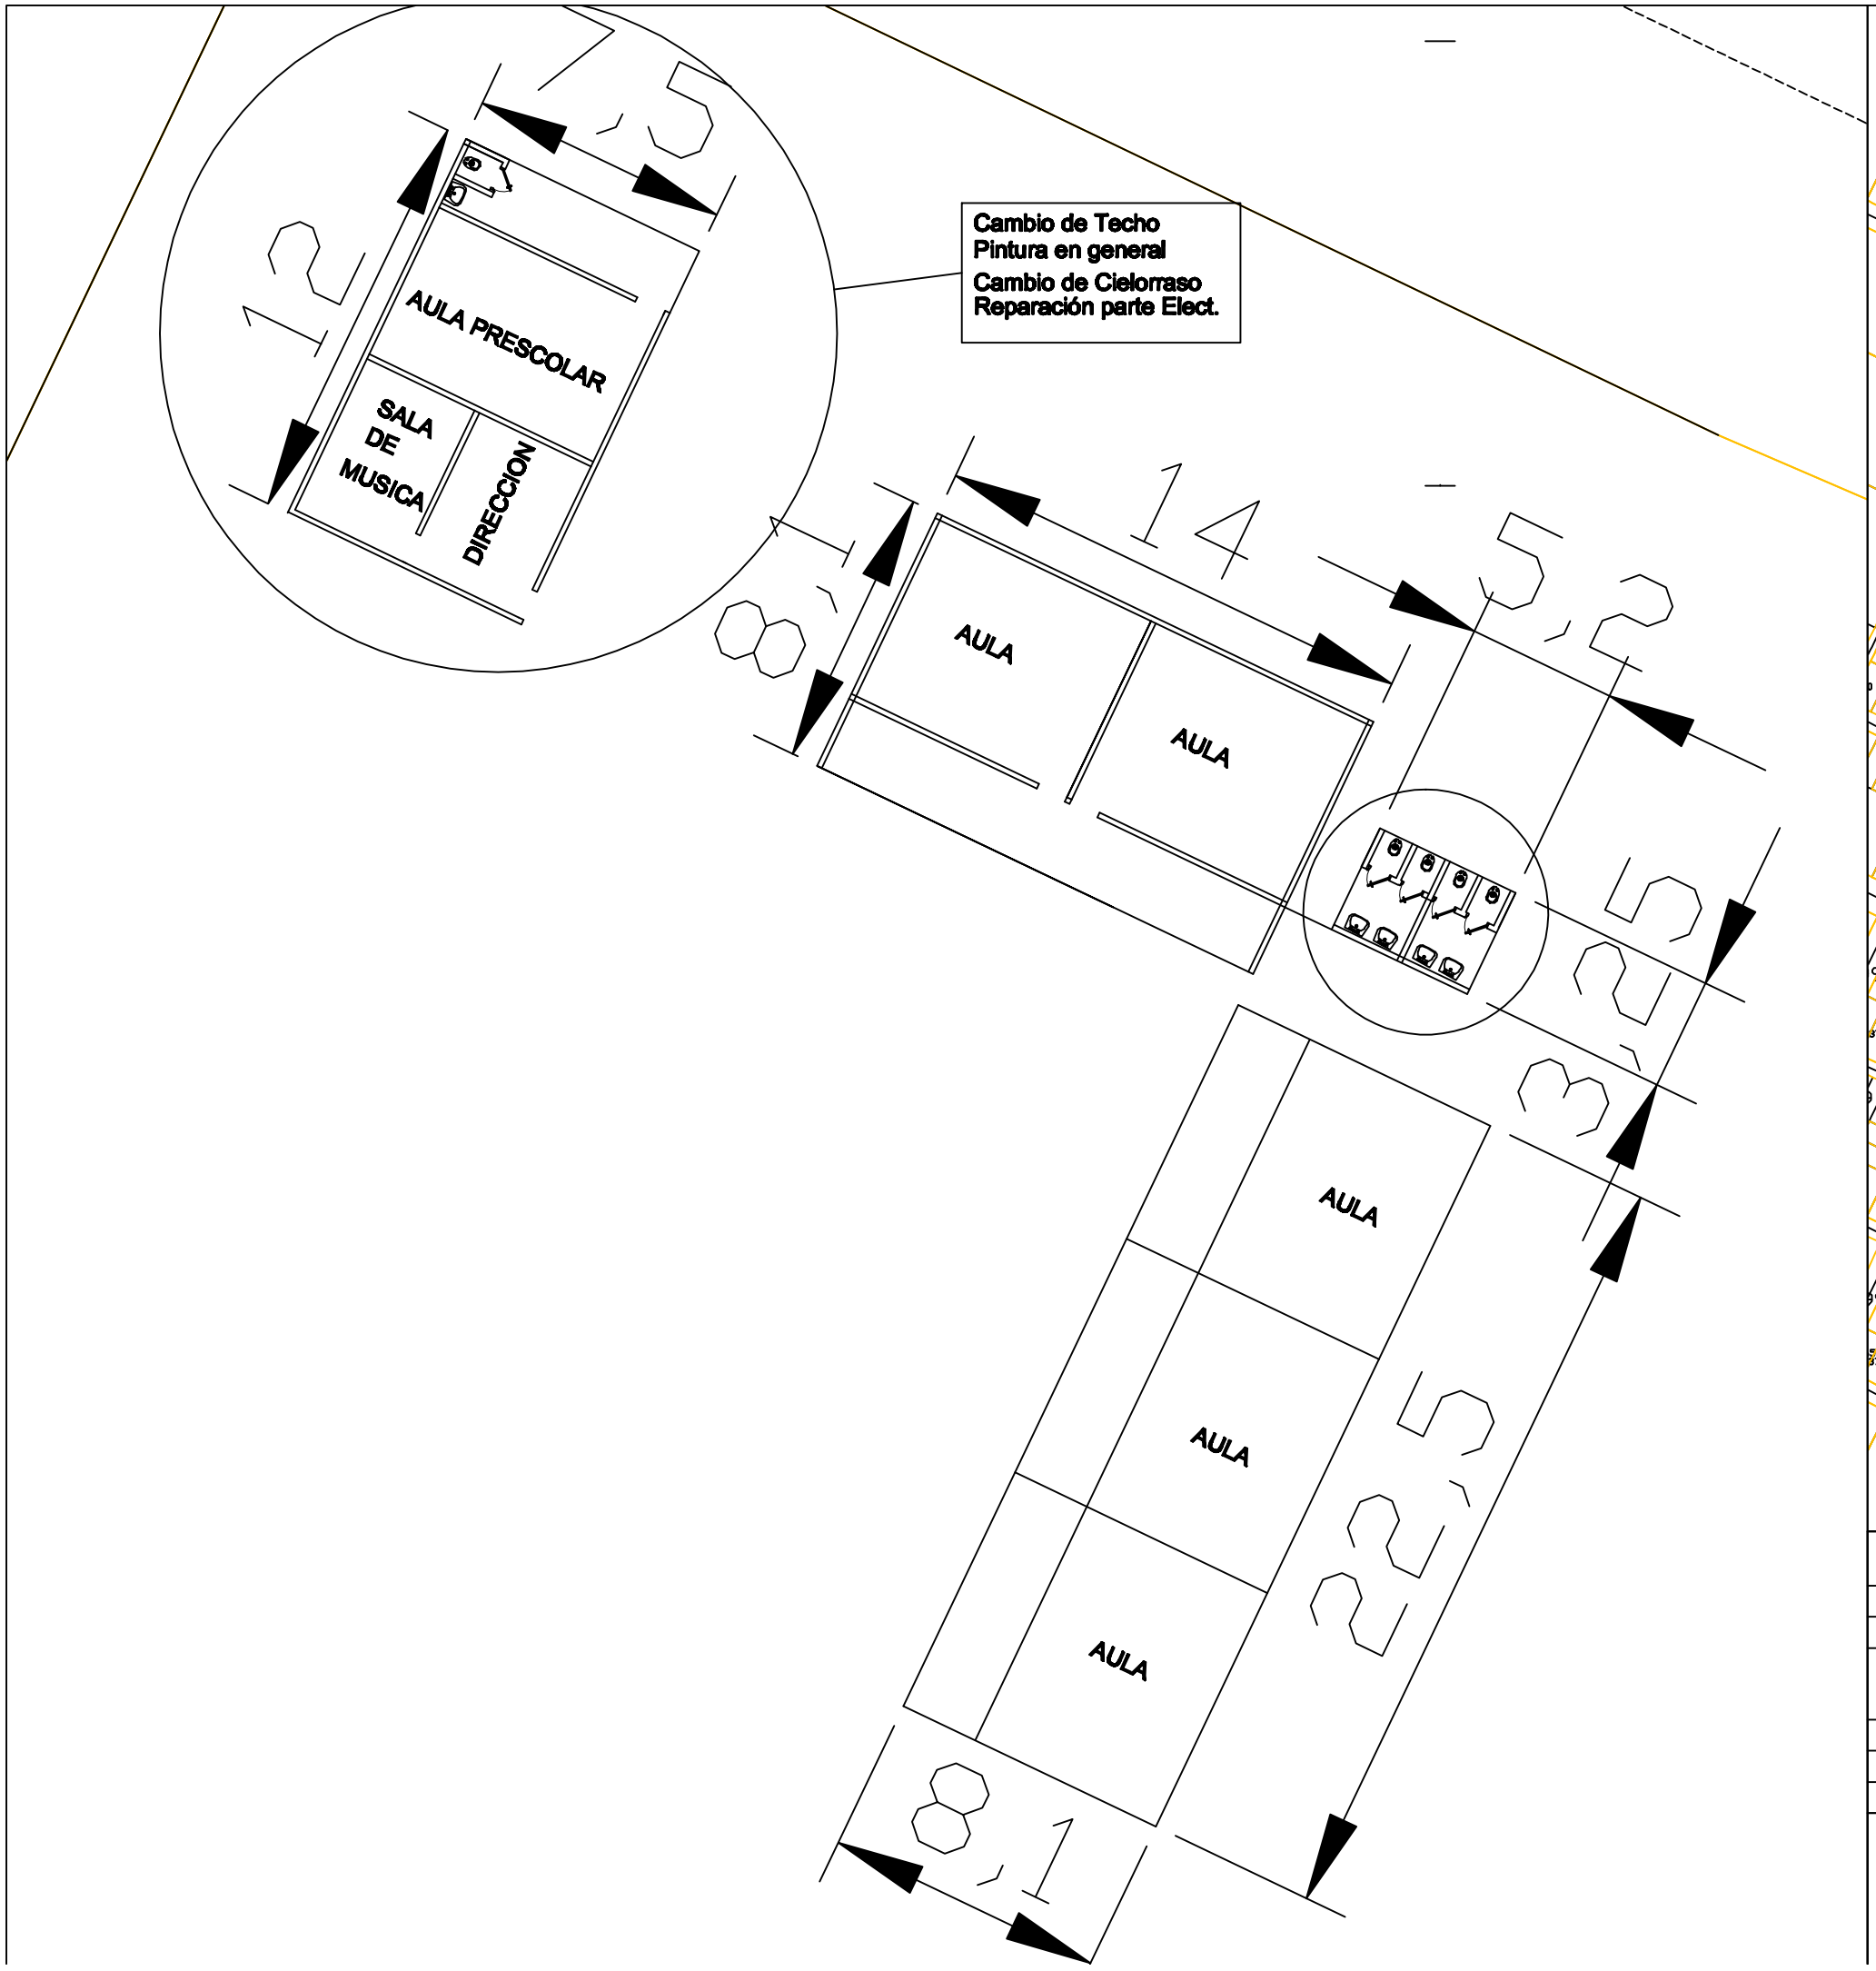


# MUNICIPALIDAD DE NARANJAL

**CONTRATACION DIRECTA**

**CONTRATO DE ELABORACION DE PROYECTOS DE INVERSION**

**OBRA:** CAMBIO DE TECHO Y PINTURA DE 1 AULA

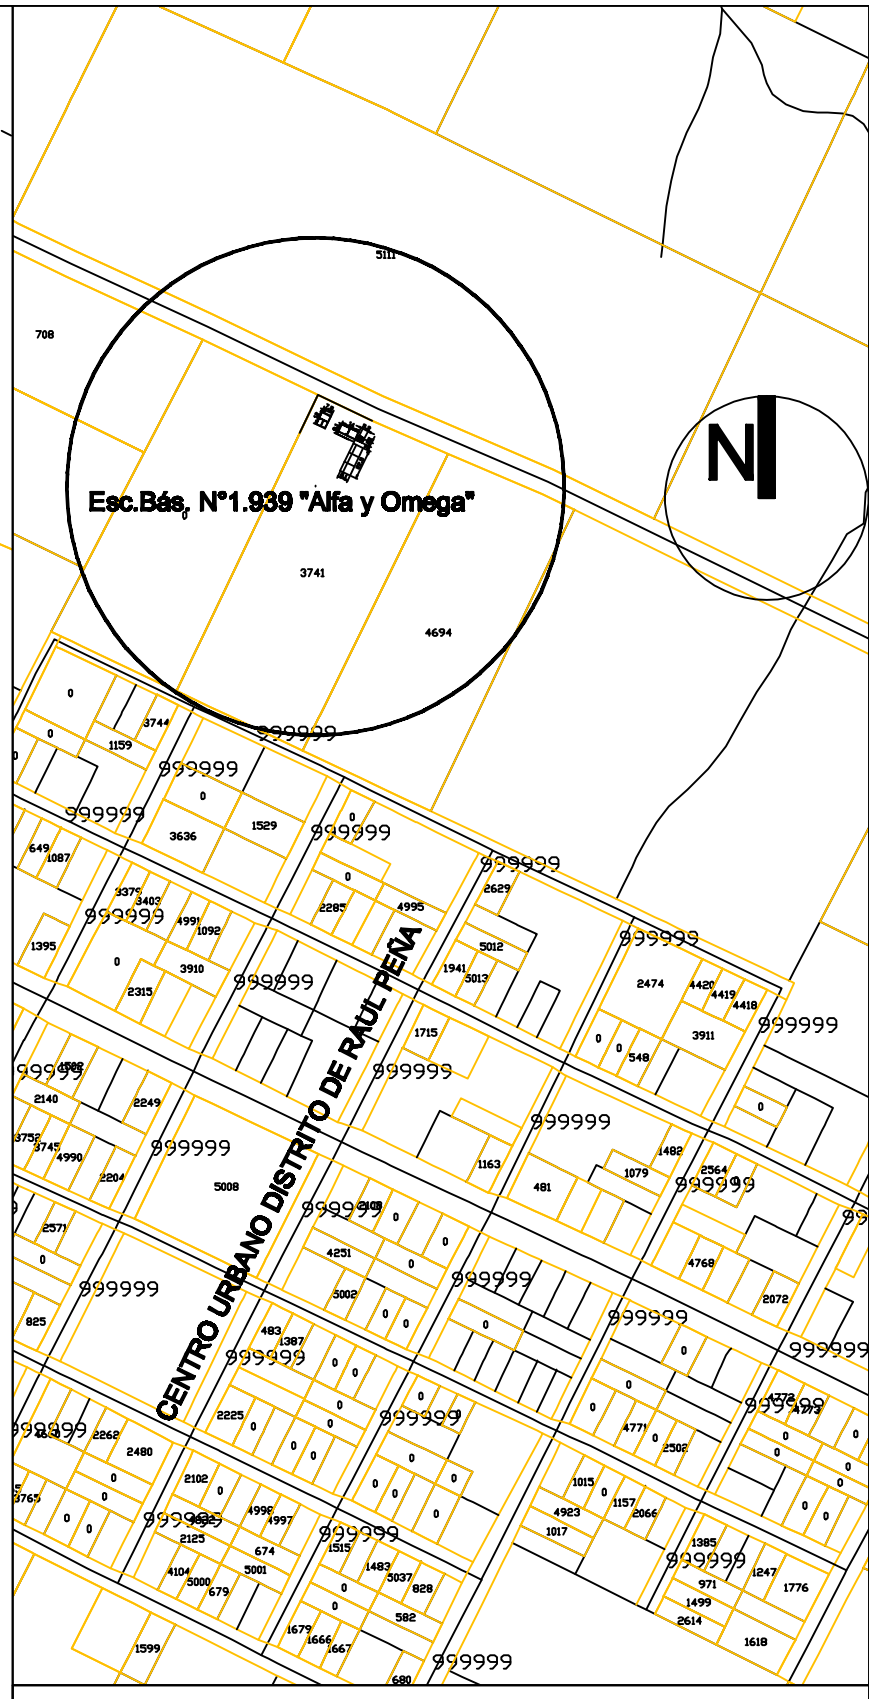Escuela Básica N° 1.939 "Alfa y Omega". Raul Peña. DISTRITO DE NARANJAL

| | | |
|---|---|---|
| PROYECTO: | ING. CESAR CRISTALDO | |
| DIBUJANTE | ING. CESAR CRISTALDO | |
| FECHA | : Oct / 2.013 ESCALA S/E | |

DIBUJANTE

PROYECTISTA

V° B°