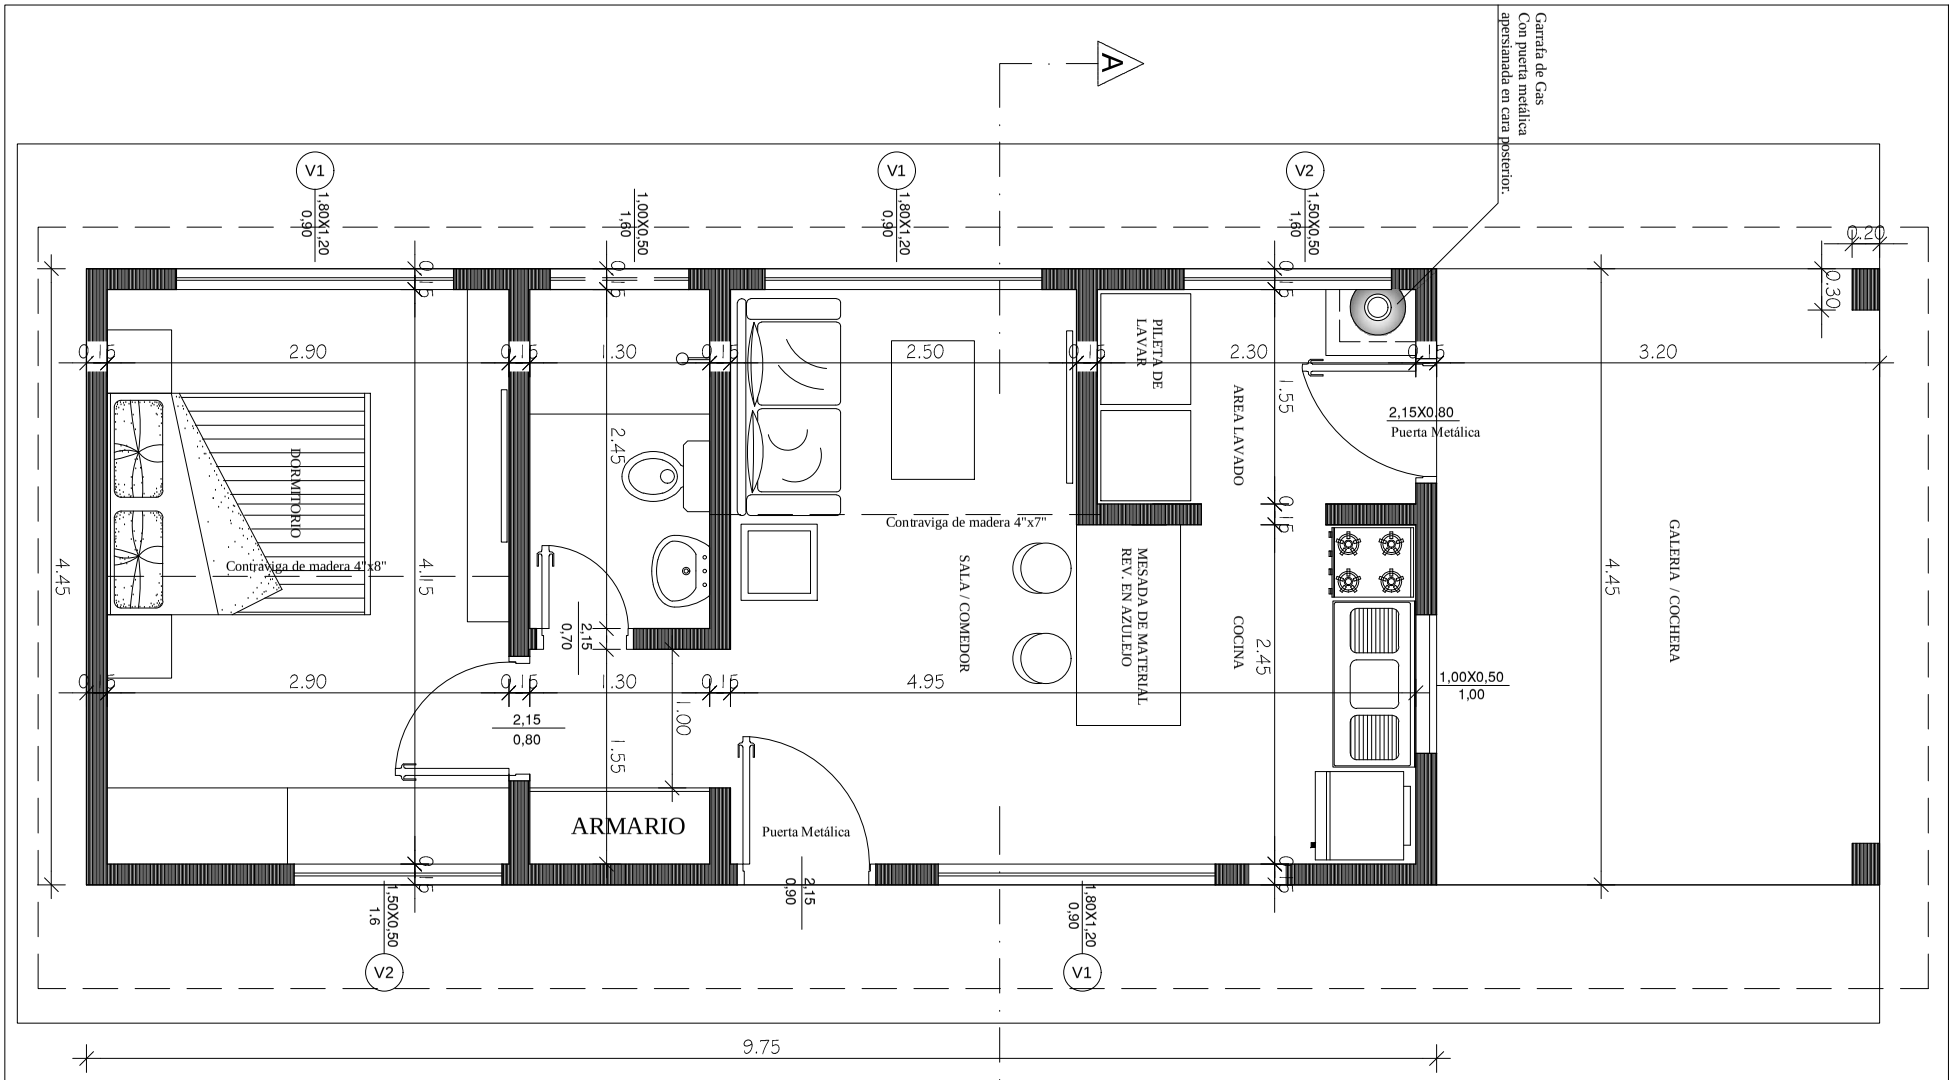

PROY. VIVIENDA PARA RESIDENTE
CENTRO DE SALUD
SANTA FE DEL PARANA
Planta General
Escala —1/50