ESCUELA Y COLEGIO
NACIONAL VIRGEN LAS
MERCEDES

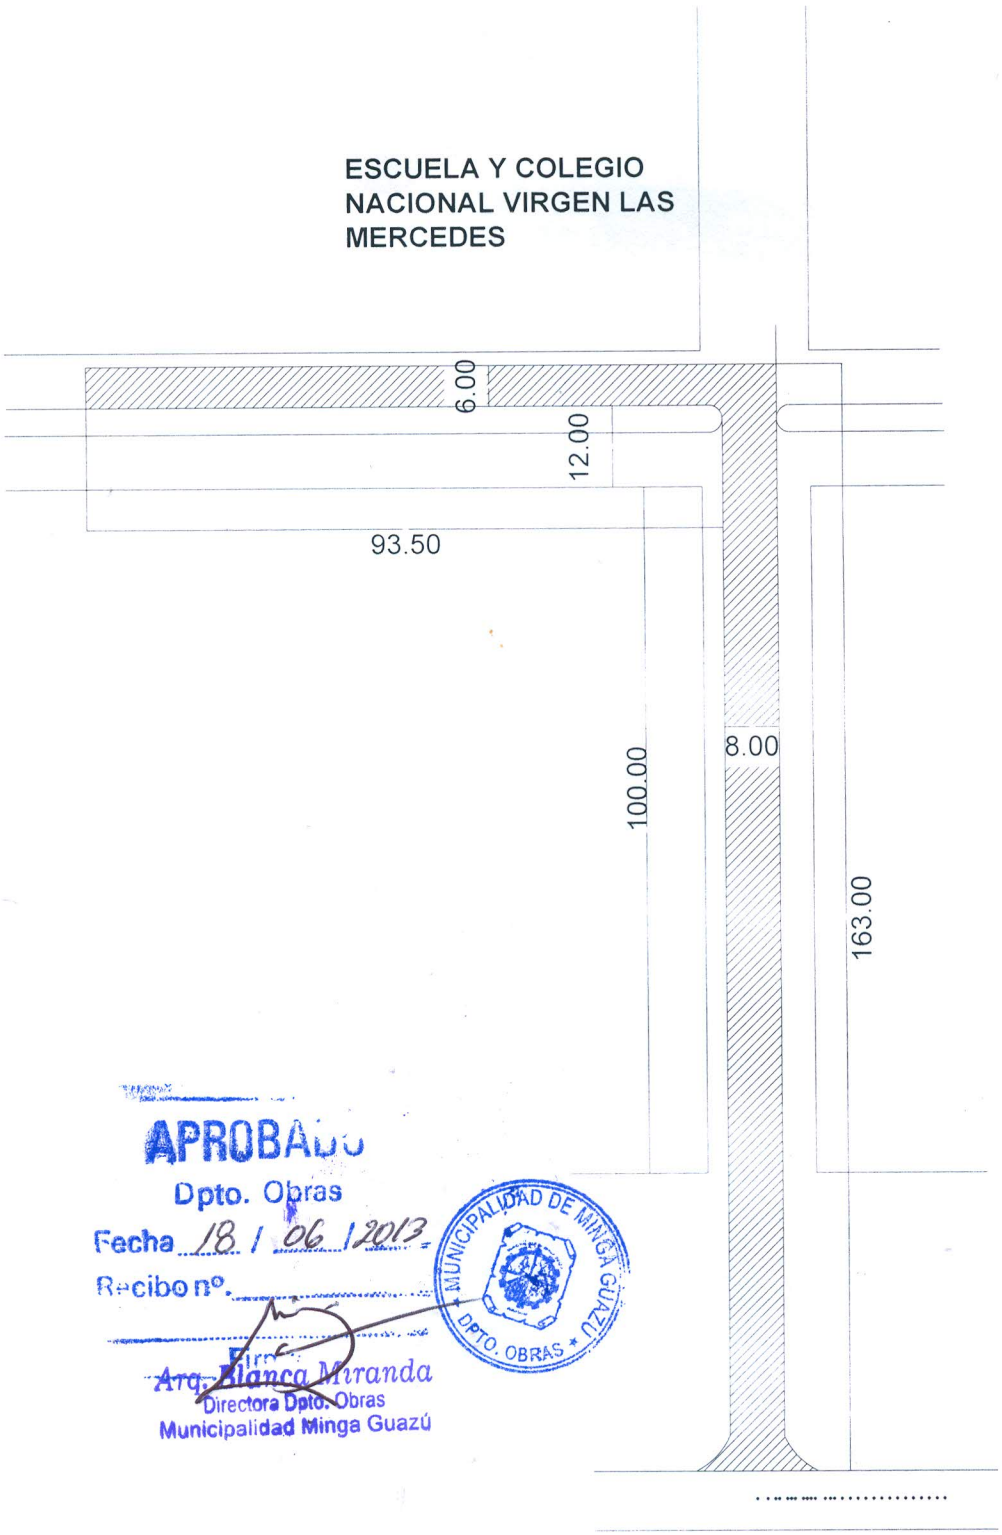

APROBADO
Dpto. Obras
Fecha 18 / 06 / 2013
Recibo nº.
Firma
Arq. Blanca Miranda
Directora Dpto. Obras
Municipalidad Minga Guazú

MUNICIPALIDAD DE MINGA GUAZU DPTO. OBRAS

PLANTA

MUNICIPALIDAD DE MINGA GUAZU		
PROYECTO DE EMPEDRADO		
FONDO FONACIDE	UBICACION KM 32 ACARAY - ESC. Y COLEGIO NAC. VIRG. LAS MERCEDES	DEPARTAMENTO DE OBRAS
2012	PLANO GENERAL	SUPERFICIE: 1880.00 M2
	PLANO	01