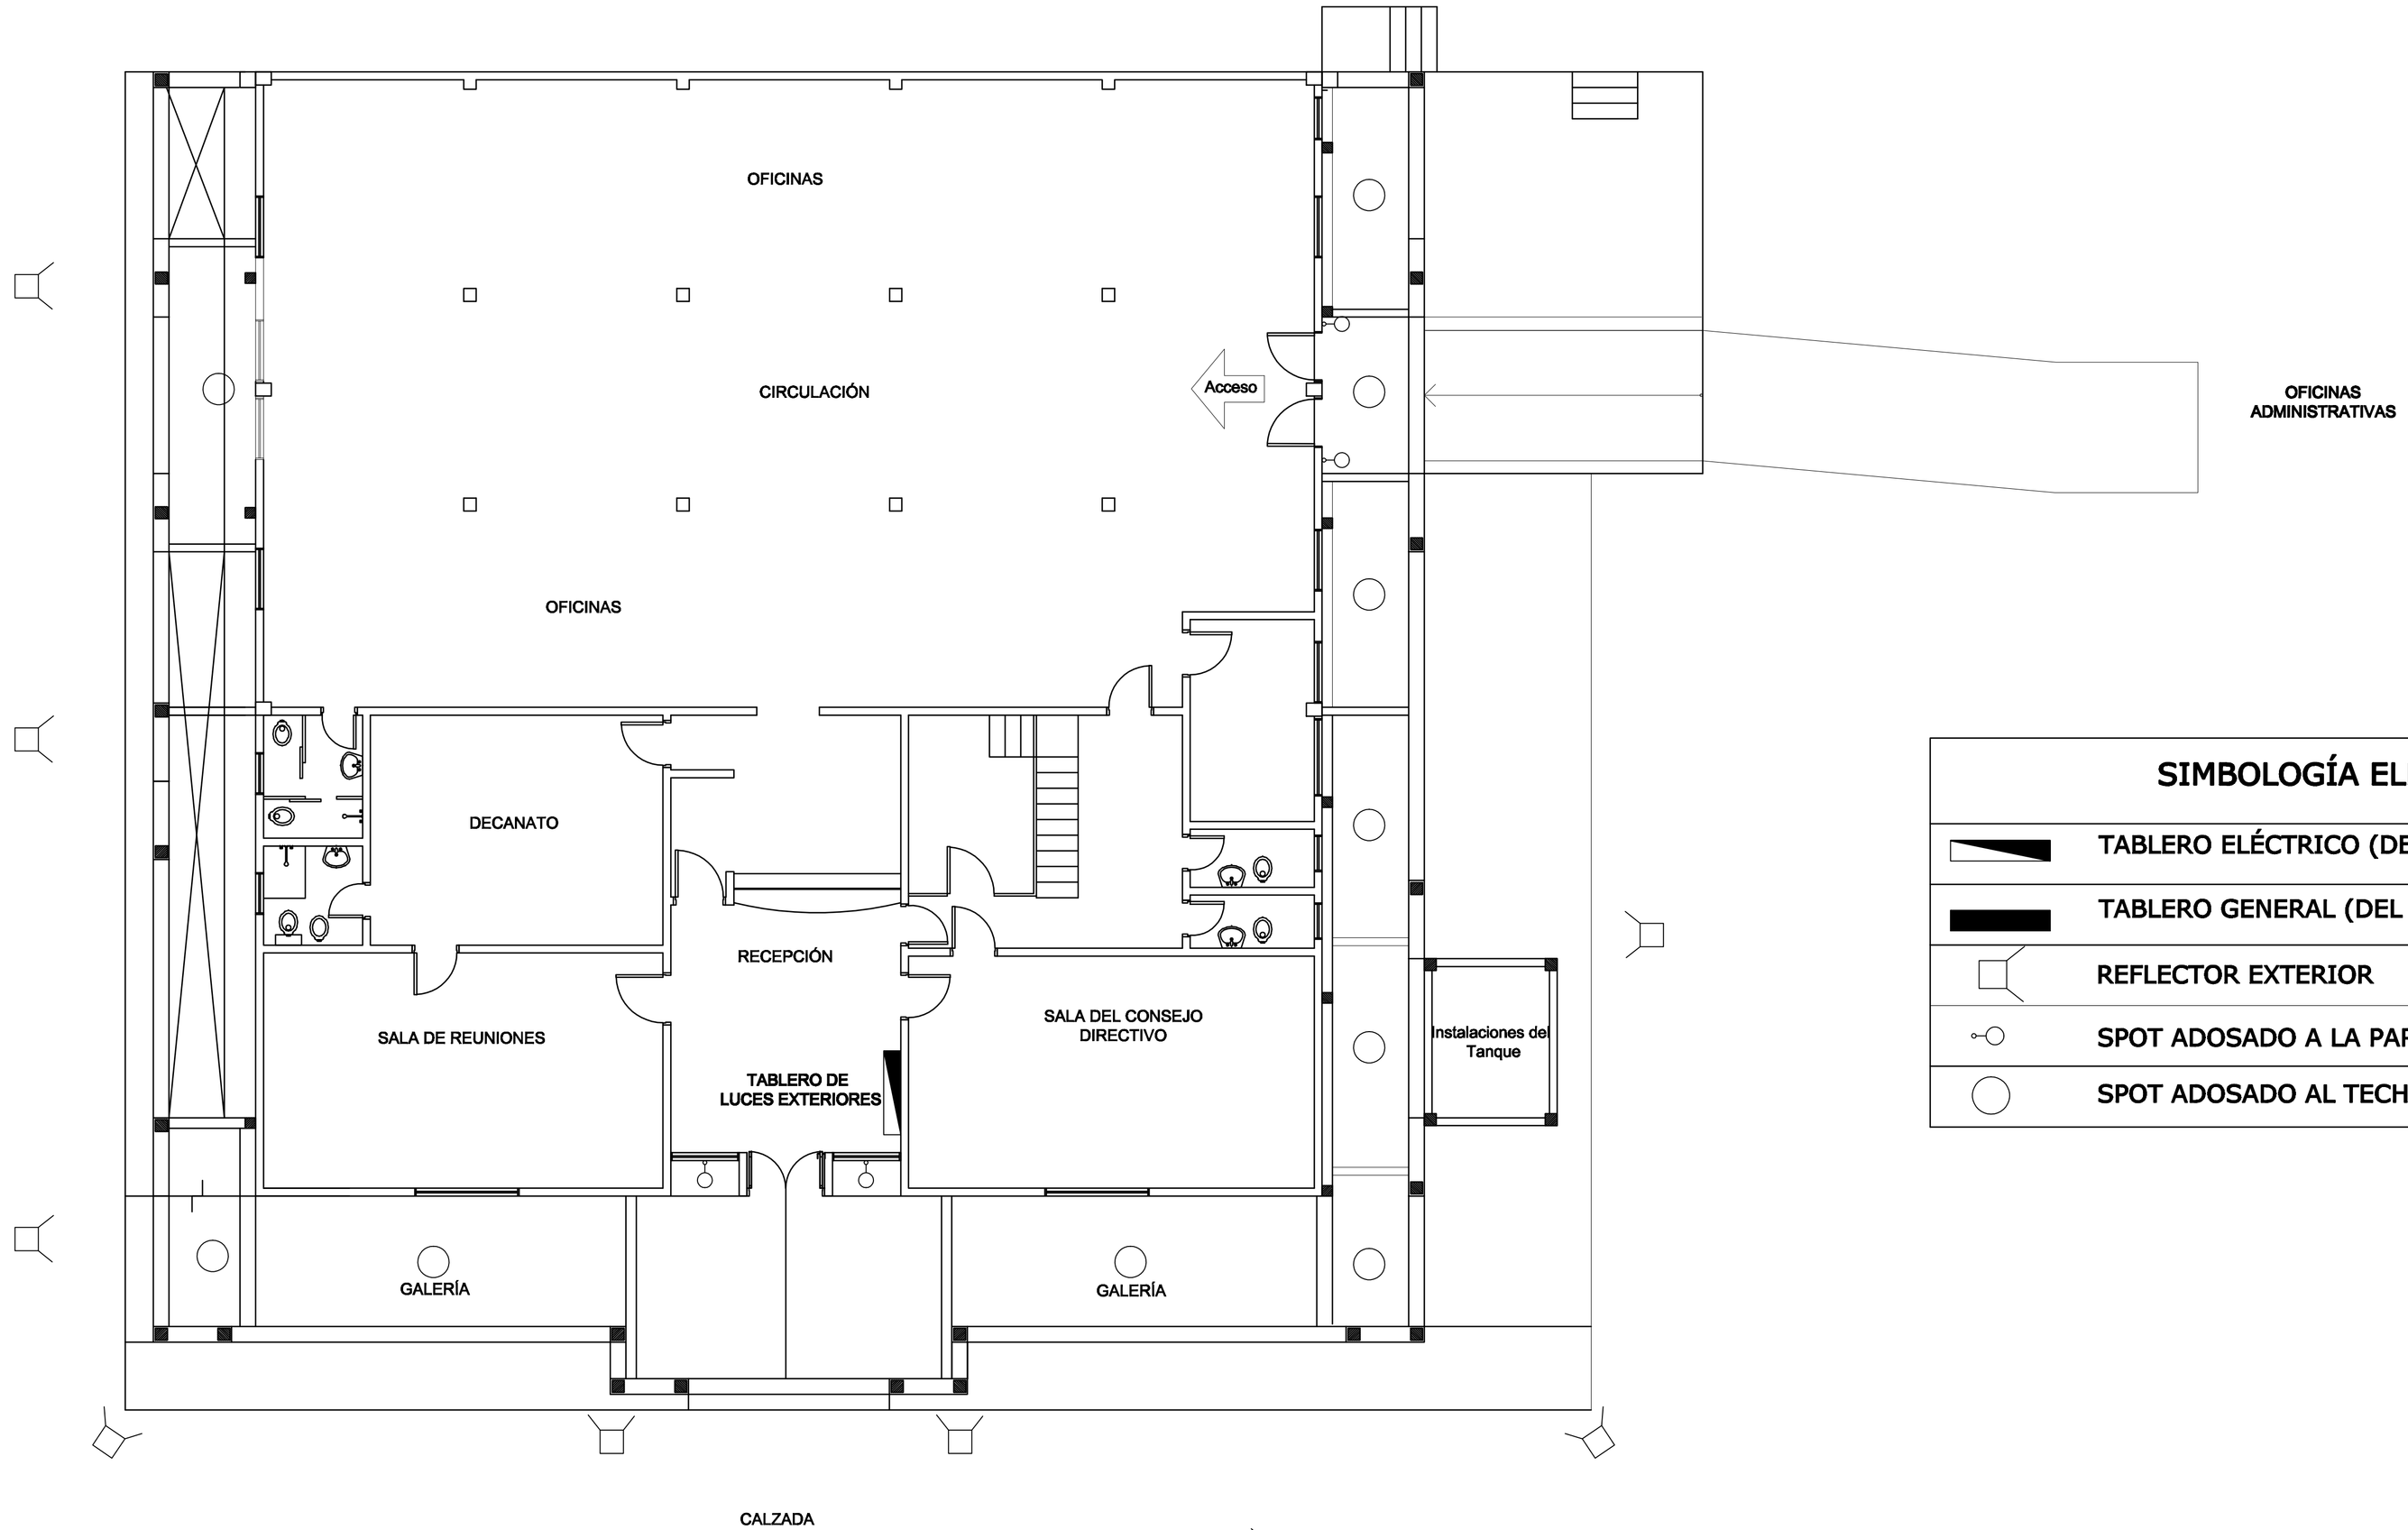

INSTALACION ELECTRICA
PLANTA BAJA
escala 1/75

SIMBOLOGÍA ELÉCTRICA

	TABLERO ELÉCTRICO (DEL TABLERO GENERAL)
	TABLERO GENERAL (DEL TRANSFORMADOR)
	REFLECTOR EXTERIOR
	SPOT ADOSADO A LA PARED
	SPOT ADOSADO AL TECHO

INSTALACION ELECTRICA- EXTERIOR
ESC.....1/75

REVISIÓN Nº	FECHA REVISIÓN	DESCRIPCIÓN DE LA REVISIÓN	ELABORADO	VERIFICADO	APROBADO

PROYECTO:
MODIFICACION DE FACHADA DECANATO-LOTE 1
DE LA FACULTAD POLITECNICA DE LA U.N.A.

FACULTAD POLITÉCNICA
UNIVERSIDAD NACIONAL DE ASUNCIÓN

LAMINA: INST-03
SUSTITUYE AL :
SUSTITUIDO POR :

INSTALACION-ELECTRICA

ESC. 1/75

FECHA DE IMPRESION:	ELABORADO	VERIFICADO	APROBADO	FECHA: