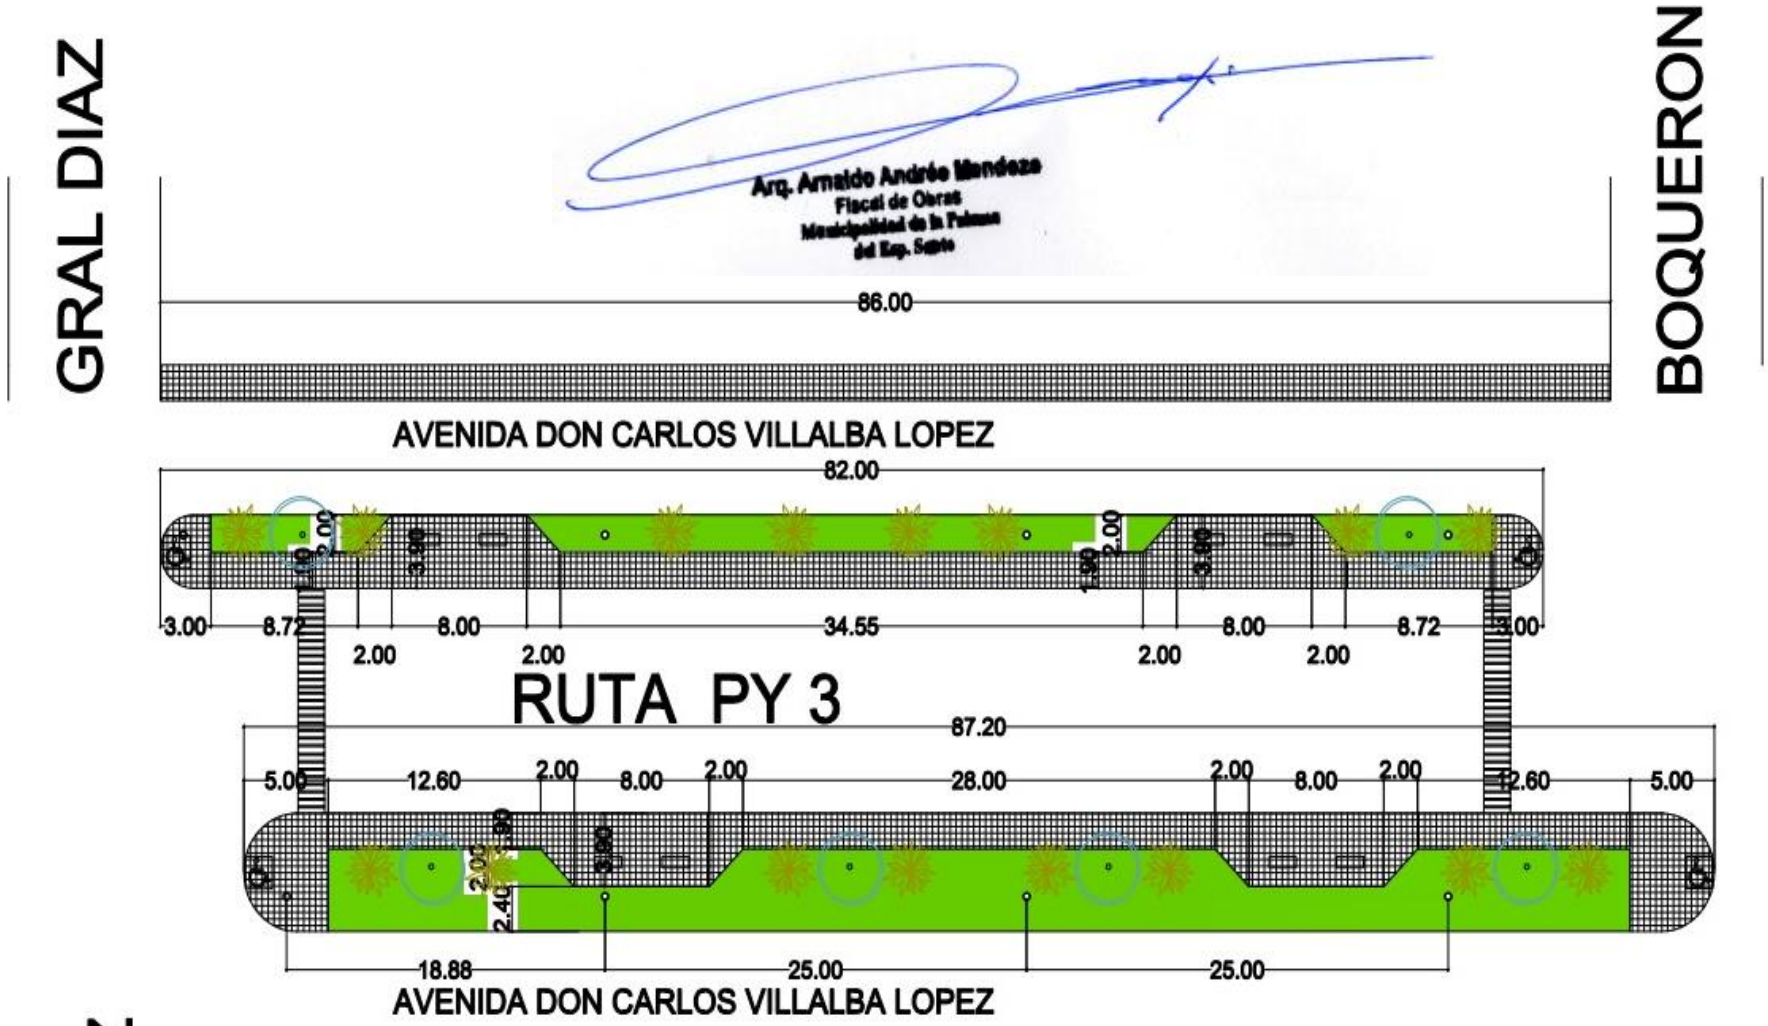

PLANTA ARQUITECTONICA ACOTADA

LA PALOMA DEL ESPIRITU SANTO
PARQUERIZACION EMPASTADO, JARDINERIA E ILUMINACION
CALLE PARALELA A LA AVENIDA DON CARLOS VILLALBA LOPEZ