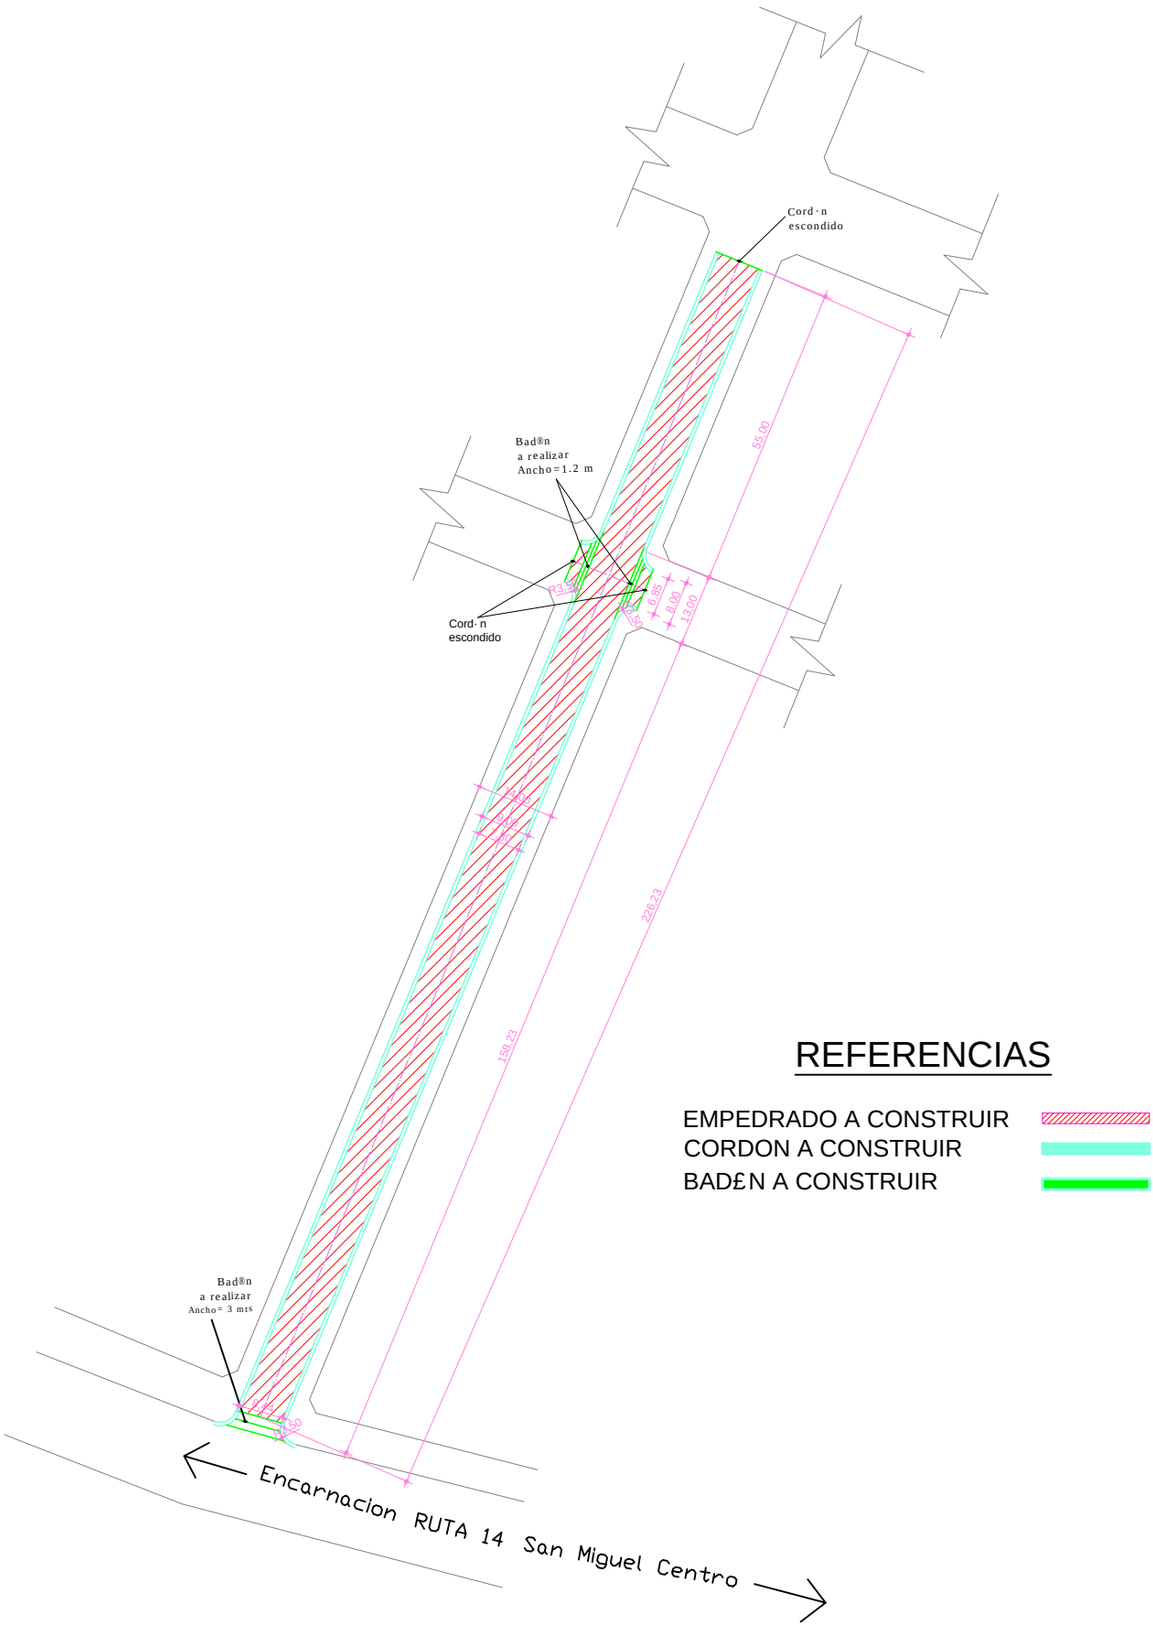
Cord·n
escondido
Bad®n
a realizar
Ancho=1.2 m
Cord·n
escondido
55.00
6.85
8.00
13.00
226.23
158.23
Bad®n
a realizar
Ancho= 3 mts
Encarnacion RUTA 14 San Miguel Centro
REFERENCIAS
EMPEDRADO A CONSTRUIR
CORDON A CONSTRUIR
BAD£N A CONSTRUIR