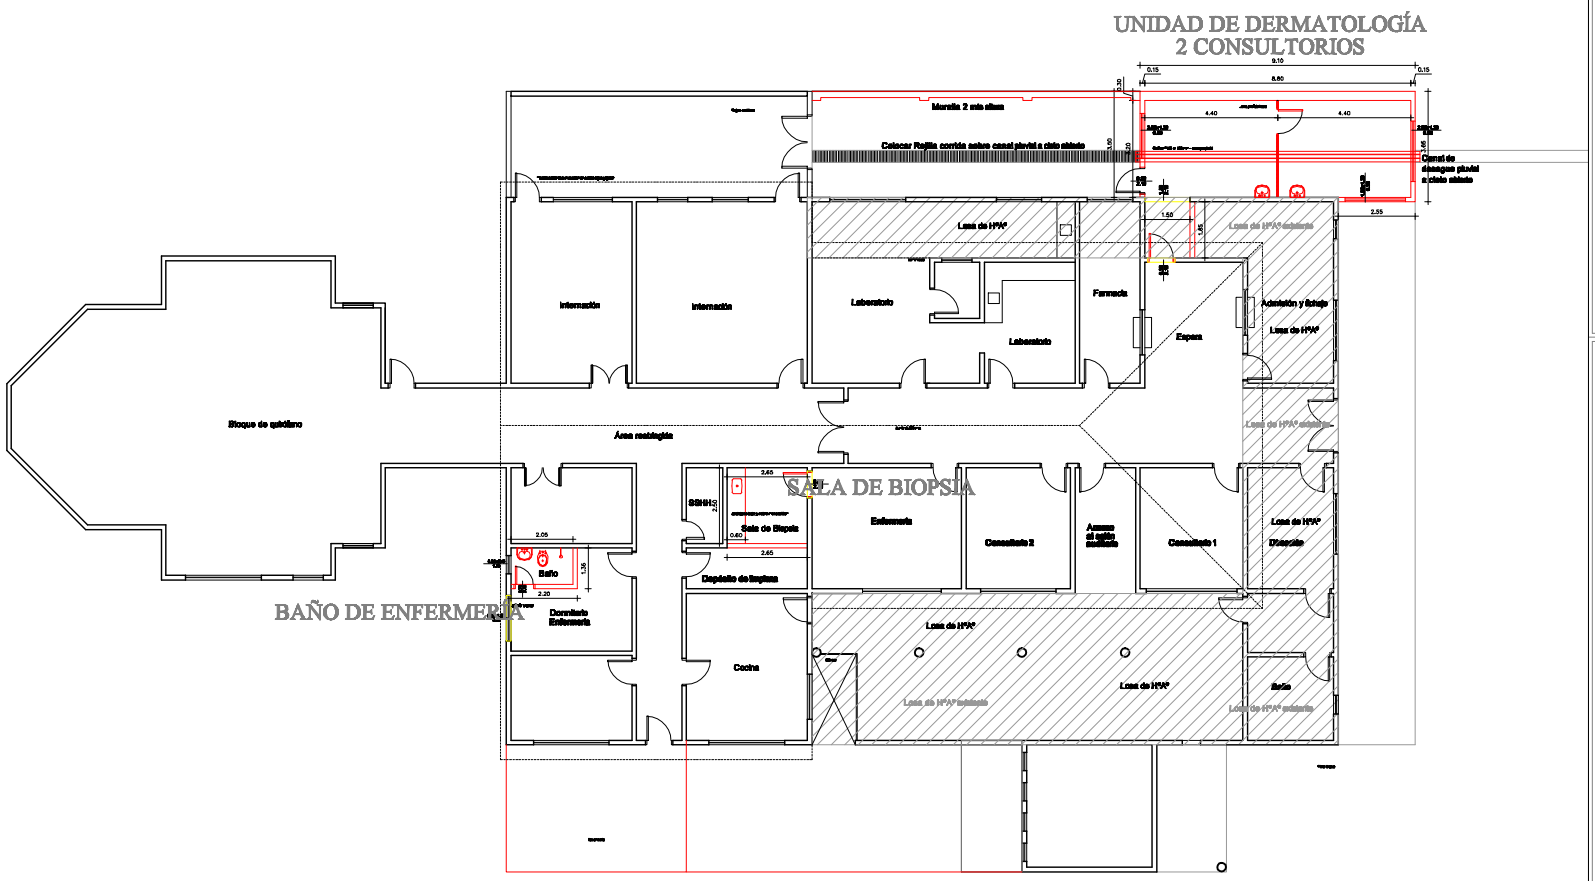

PLANTA GENERAL DE PROPUESTA DE INTERVENCIÓN
ESC.: 1/250

LEPRA - HOSPITAL DE SAN LORENZO
AMPLIACIÓN DE CONSULTORIOS - UNIDAD DE DERMATOLOGÍA

Plano: PLANTA ACOTADA DE DEMOLICIONES

Escala:

Lamina N° 01

ARQUITECTURA

Proyecto y Digitalización:

Fecha: Abril 2011

PARAGUAY BICENTENARIO

MINISTERIO DE SALUD PUBLICA Y BIENESTAR SOCIAL

Director General : Arq. Hernan Font

Dirección Técnica Arq. Leticia Herreros C.

DIREC. ARQ. Y DISEÑO

DIRECCION GENERAL DE RECURSOS FISICOS

DIRECCION TECNICA