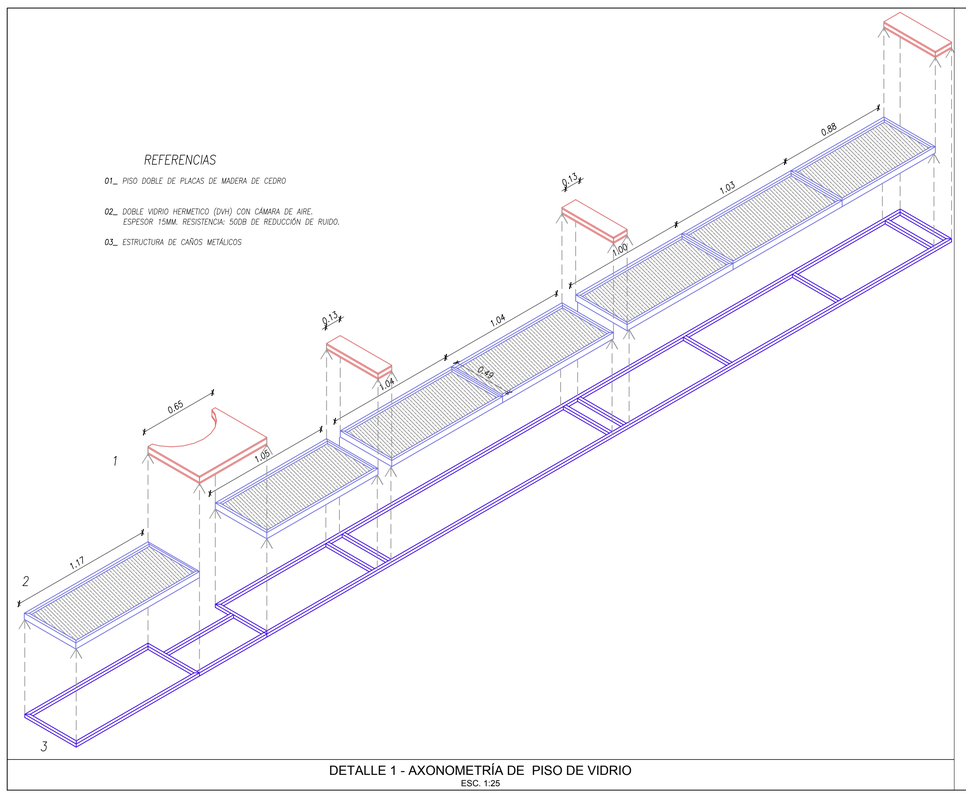

DETALLE 1 - AXONOMETRÍA DE PISO DE VIDRIO
ESC. 1:25

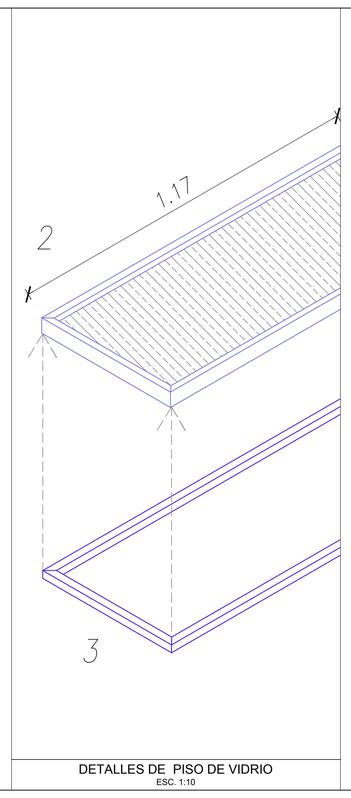

DETALLES DE PISO DE VIDRIO
ESC. 1:10

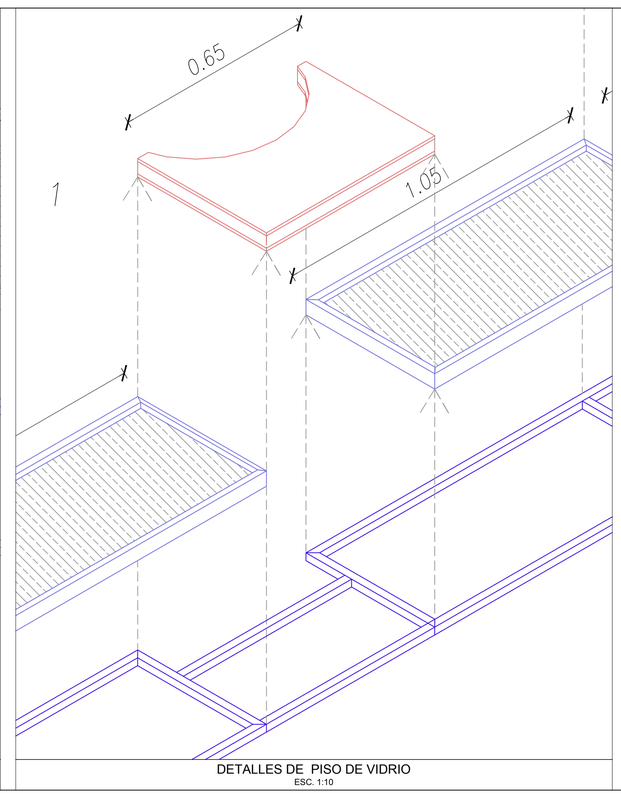

DETALLES DE PISO DE VIDRIO
ESC. 1:10

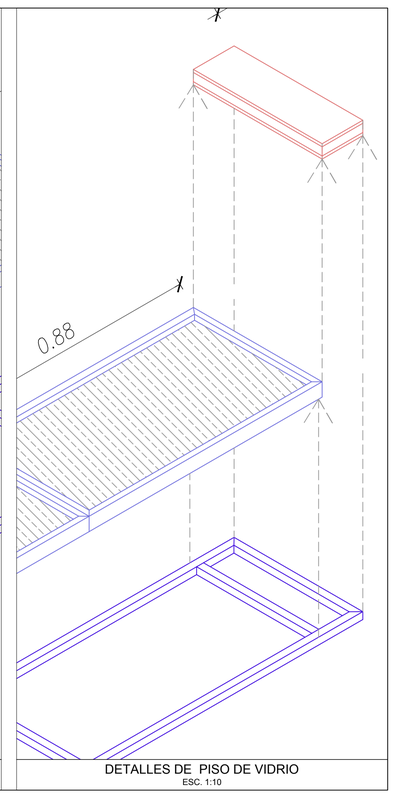

DETALLES DE PISO DE VIDRIO
ESC. 1:10

REFERENCIAS

01_ ABERTURA DE EMERGENCIA VER DET. P04 LÁMINA N° 09

02_ PARED DE PLACA FENÓLICA EXTERIOR E INTERIOR
Esp.: 18mm. RELLENO DE CARTÓN 100mm. VER DET. N° 4 – LÁMINA N° 8.

03_ ABERTURA VER DET. V04 LÁMINA 10

04_ ABERTURA VER DET. V03 LÁMINA 10

05_ VIGA DOBLE "I" 35 x13
CONTÍNUA DE EXTREMO A EXTREMO

06_ PISO DE PLACA FENÓLICA EXTERIOR E INTERIOR
Esp.: 18mm. RELLENO DE CARTÓN 100mm. VER DET. N° 3 – LÁMINA N° 8

07_ VPILARES DOBLE "I"

08_ CORREAS DE CHAPA DOBLADA DOBLE "C"

09_ PISO DE DVH INCOLORO. DOBLE CON GAS
CON ESTRUCTURA METÁLICA. VER DET.

10_ ABERTURA VER DET. V11 LÁMINA 10

11_ ABERTURA VER DET. V12 LÁMINA 10

12_ ABERTURA VER DET. V02 LÁMINA 10

13_ EXTRACTOR AXIAL DE MURO

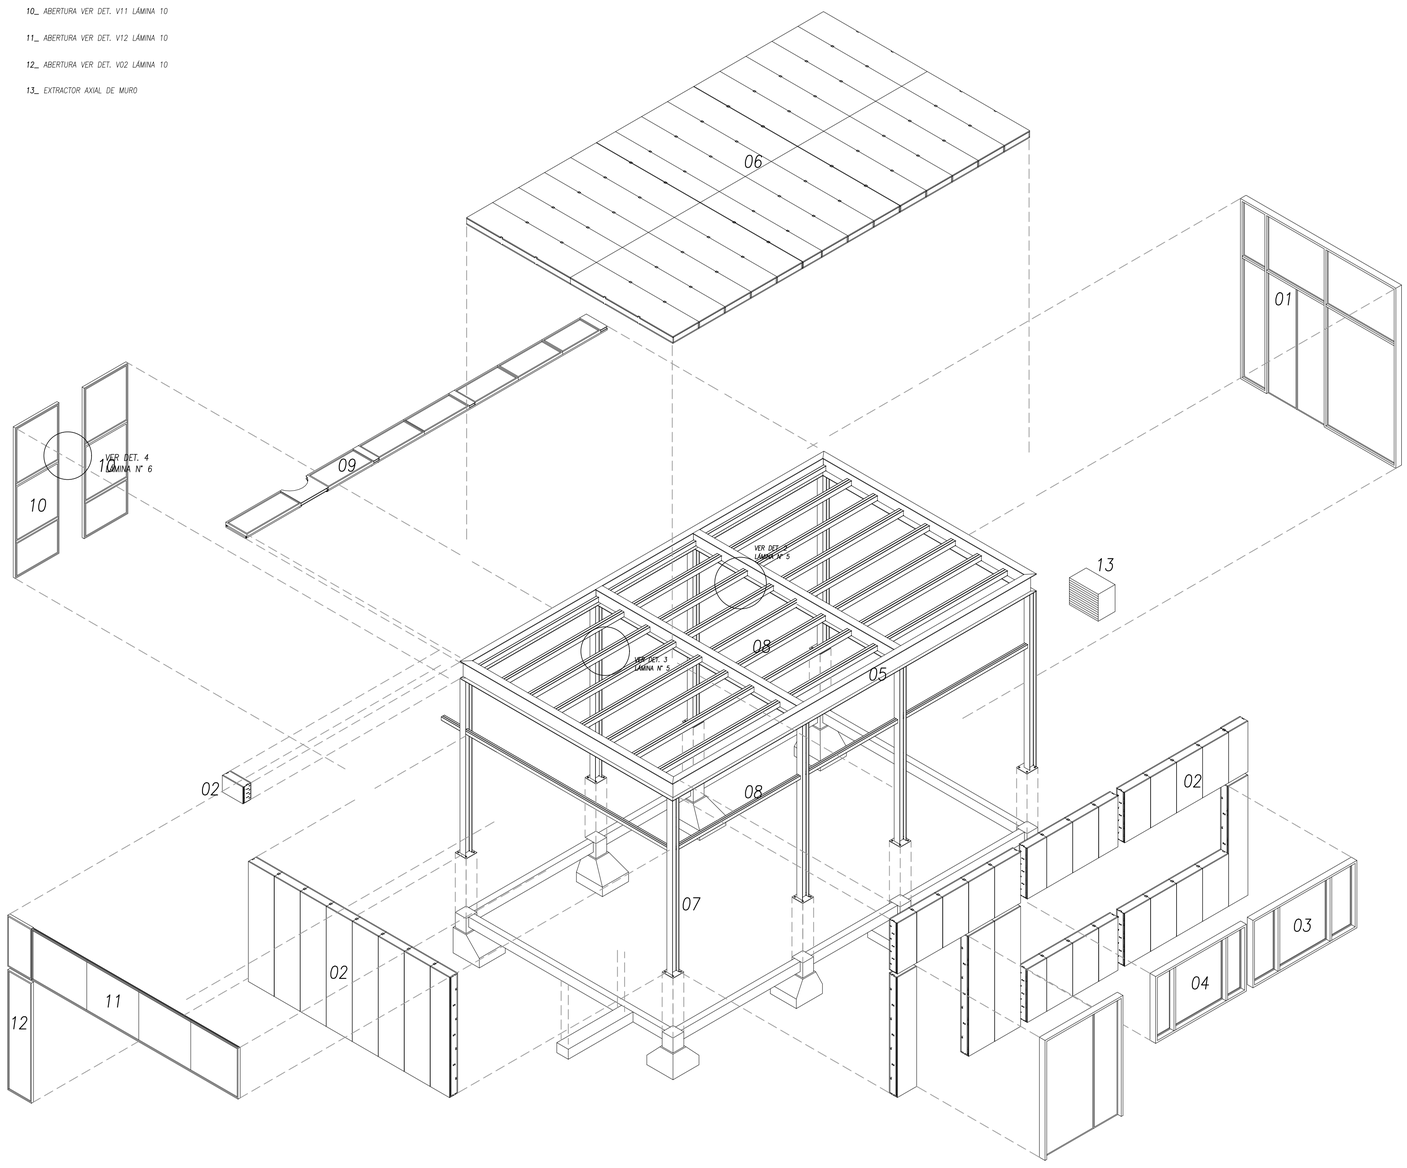

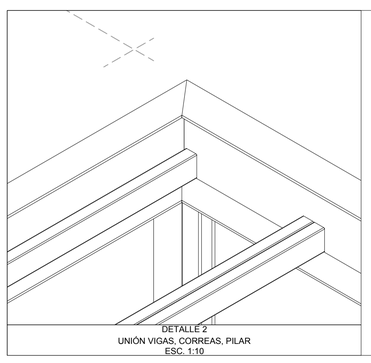

DETALLE 2
UNIÓN VIGAS, CORREAS, PILAR
ESC. 1:10

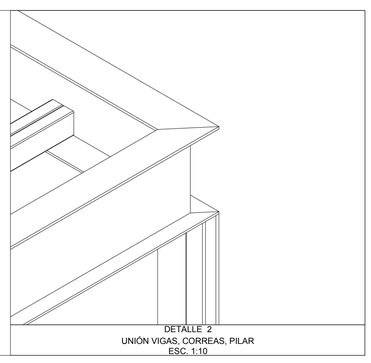

DETALLE 2
UNIÓN VIGAS, CORREAS, PILAR
ESC. 1:10

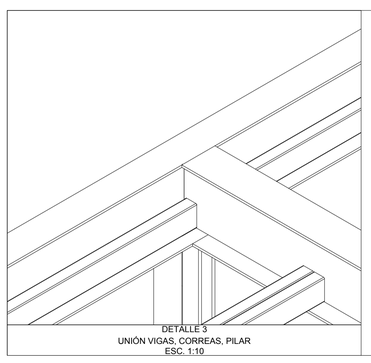

DETALLE 3
UNIÓN VIGAS, CORREAS, PILAR
ESC. 1:10

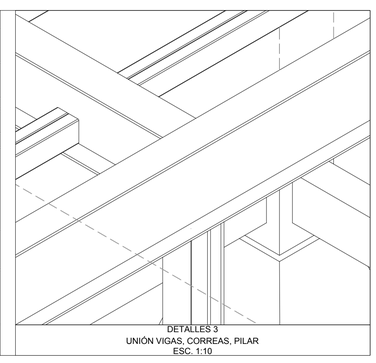

DETALLES 3
UNIÓN VIGAS, CORREAS, PILAR
ESC. 1:10

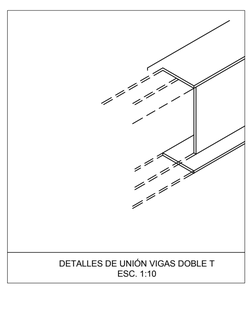

DETALLES DE UNIÓN VIGAS DOBLE T
ESC. 1:10

DETALLES DE CABINA 1
AXONOMETRÍAS

CONTRATO N° 019/2019 "DISEÑO Y ELABORACIÓN DEPROYECTOS PARA EL CIDI" FINANCIADO POR CONACYT

LAMINA Nº. 5

UBICACIÓN: *CAMPUS UNIVERSITARIO - U.N.A.*

PROPIETARIO: *FADA UNA*

DOMICILIO: *FACULTAD DE ARQUITECTURA, DISEÑO Y ARTE-UNA*

PROFESIONAL: *ARQ. OSVALDO VEGA MEZA* PAT. PROF. N°: 101.496-1

DOMICILIO: *ITAIPÚ 204 - ASUNCIÓN*

SUP. DEL TERRENO: SUP. A CONTRUIR: *110m2*

CTA. CTE. CTRAL.:

PROFESIONAL PROPIETARIO 12 FEB. 2020